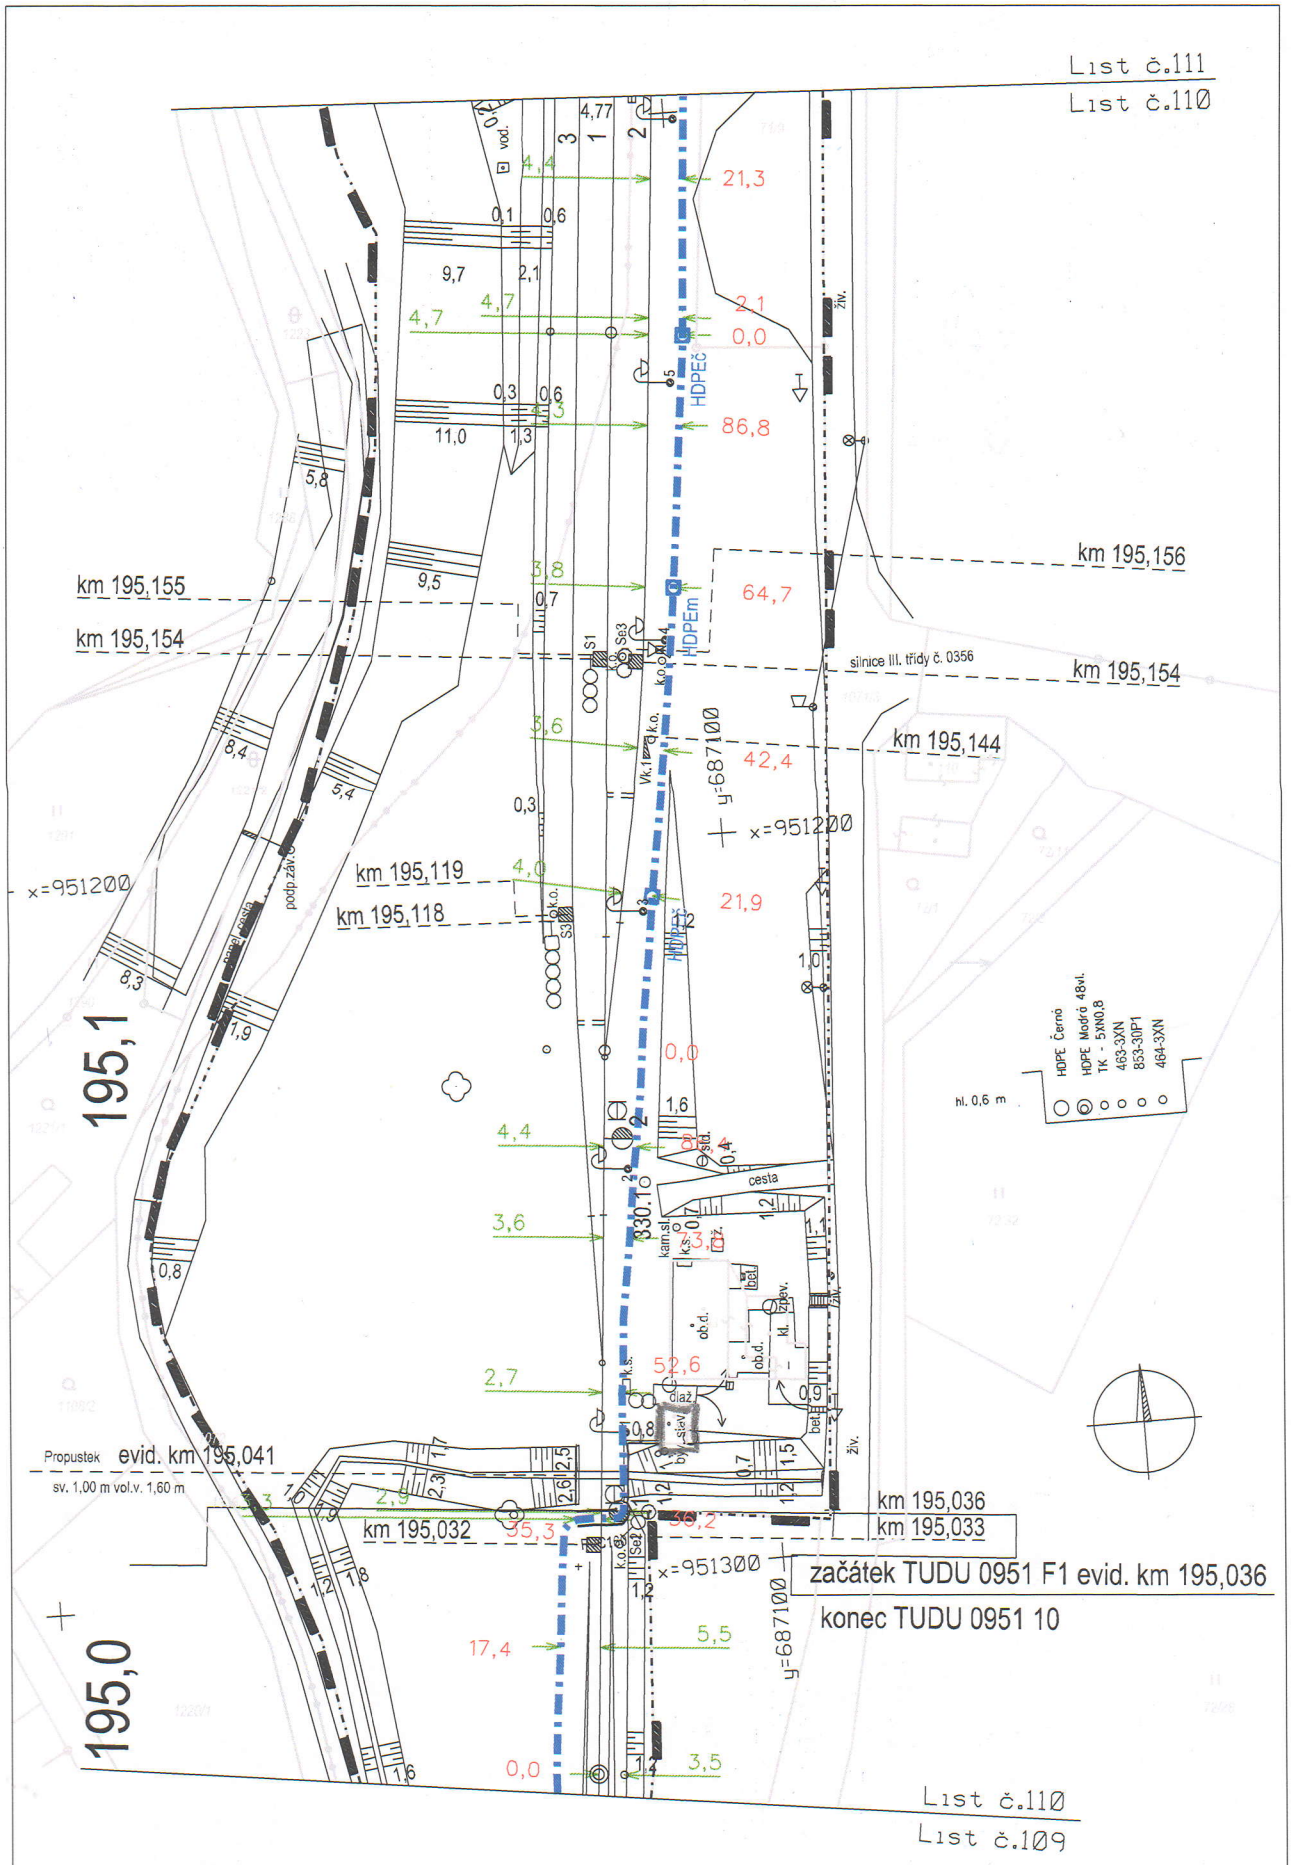
List č.111
List č.110
km 195,155
km 195,154
km 195,156
km 195,154
km 195,144
km 195,119
km 195,118
km 195,036
km 195,033
km 195,032
silnice III. třídy č. 0356
HDPEč
HDPEm
x=951200
y=687100
x=951300
y=687100
195,1
195,0
Propustek evid. km 195,041
sv. 1,00 m vol.v. 1,60 m
začátek TUDU 0951 F1 evid. km 195,036
konec TUDU 0951 10
HDPE Černá
HDPE Modrá 48vl.
TK - 5XN0.8
463-3XN
853-30P1
464-3XN
hl. 0,6 m
cesta
List č.110
List č.109

| | | |