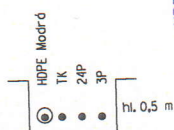


KK 15  
rezerva 70m  
ROMOLD

LUČANY NAD NISOU


HDPE M-ERICSON GRCLDV-36vidken  
IOXN 0,8

Delta G s.r.o.

Rekonstrukce trati Liberec - Tanvald  
PS 50-21-03 Liberec - Tanvald, DOK  
úsek Liberec - Tanvald

Měřítko  
1:1000

Číslo listu  
82

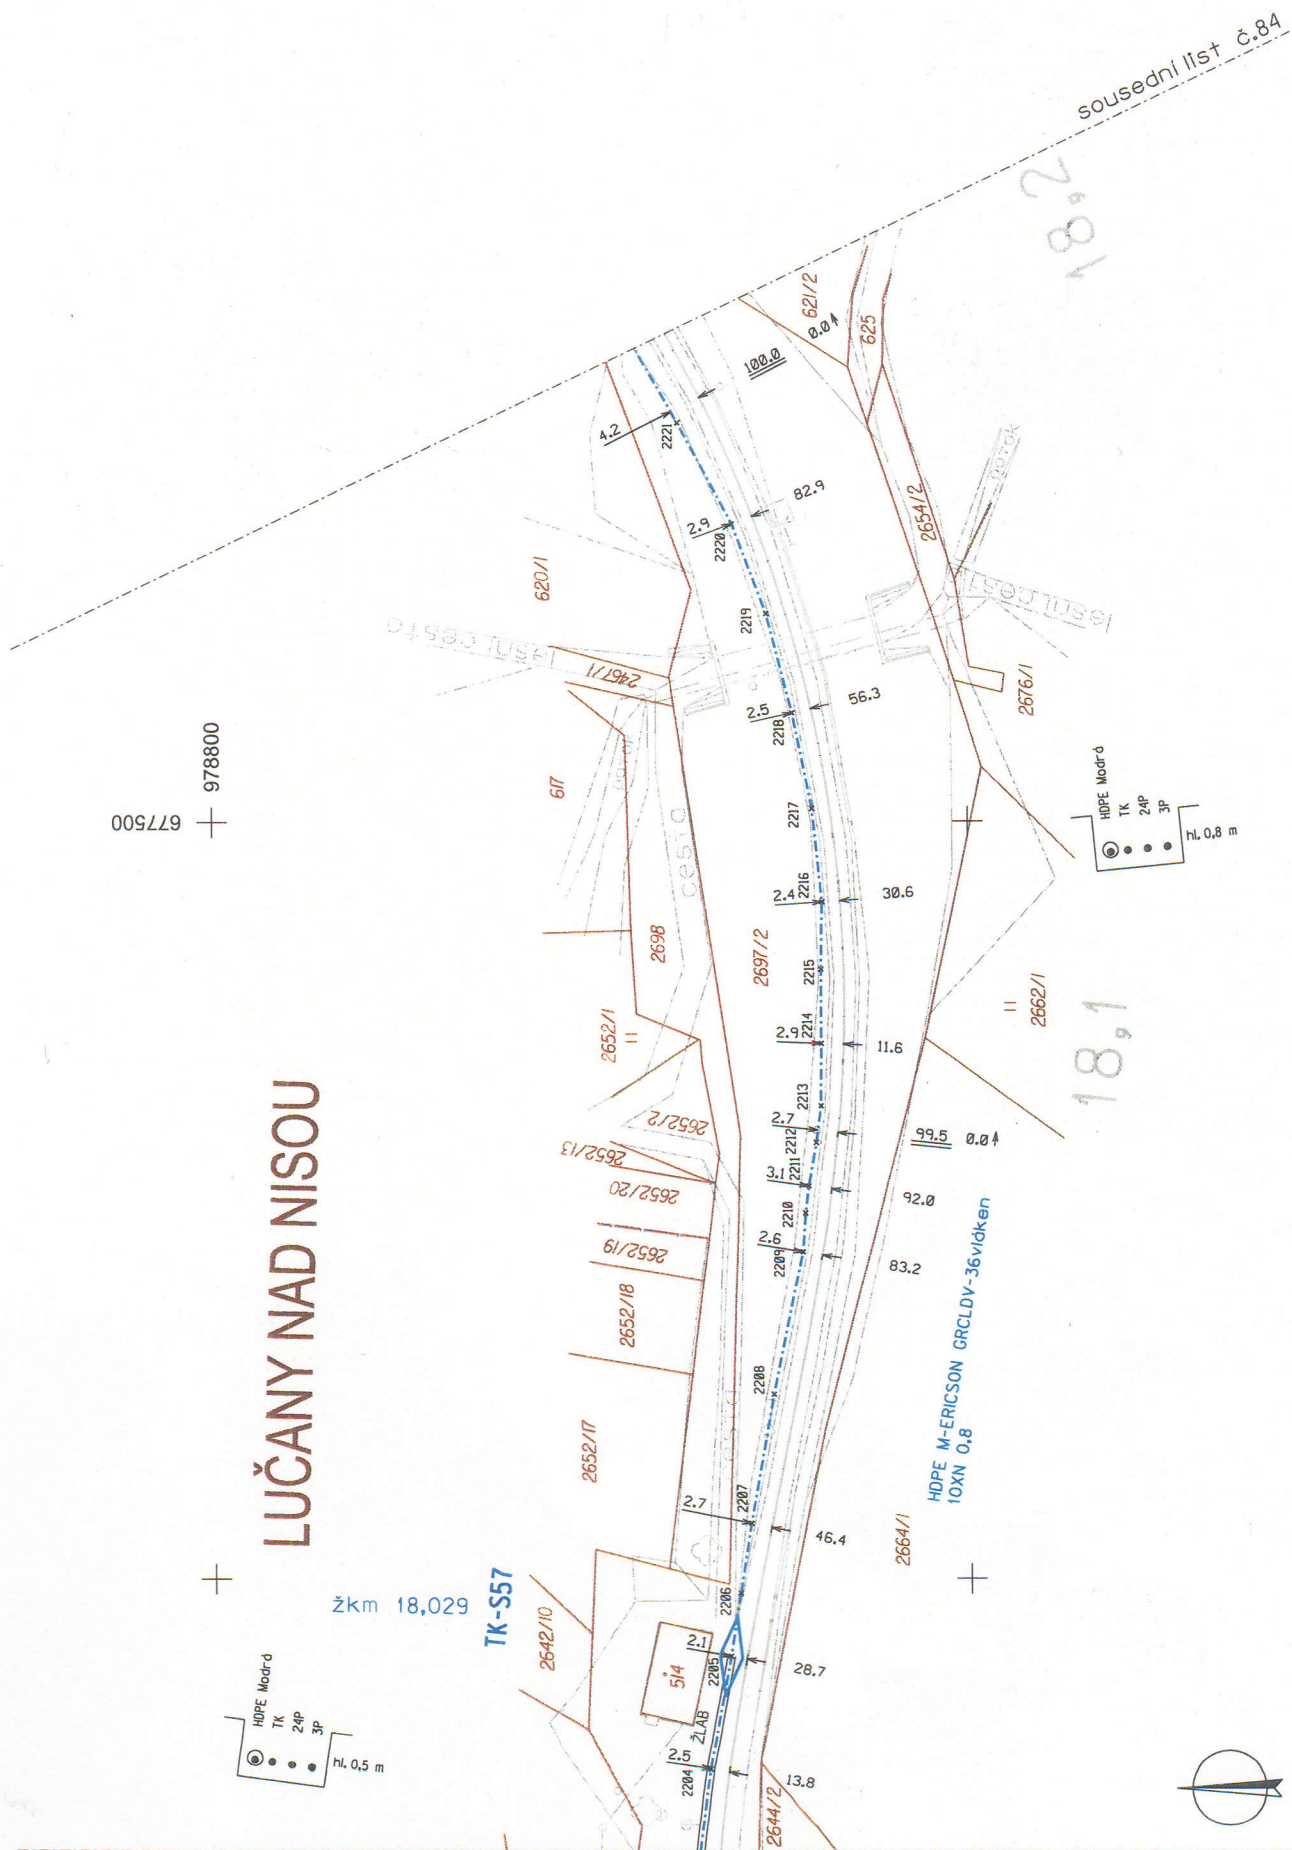

Delta G s.r.o.

Rekonstrukce trati Liberec - Tanvald  
PS 50-21-03 Liberec - Tanvald, DOK  
úsek Liberec - Tanvald

Měřítko  
1:1000  
Číslo listu  
83