



TYP 5; 2ks


ŘEZ B-B
M 1:50

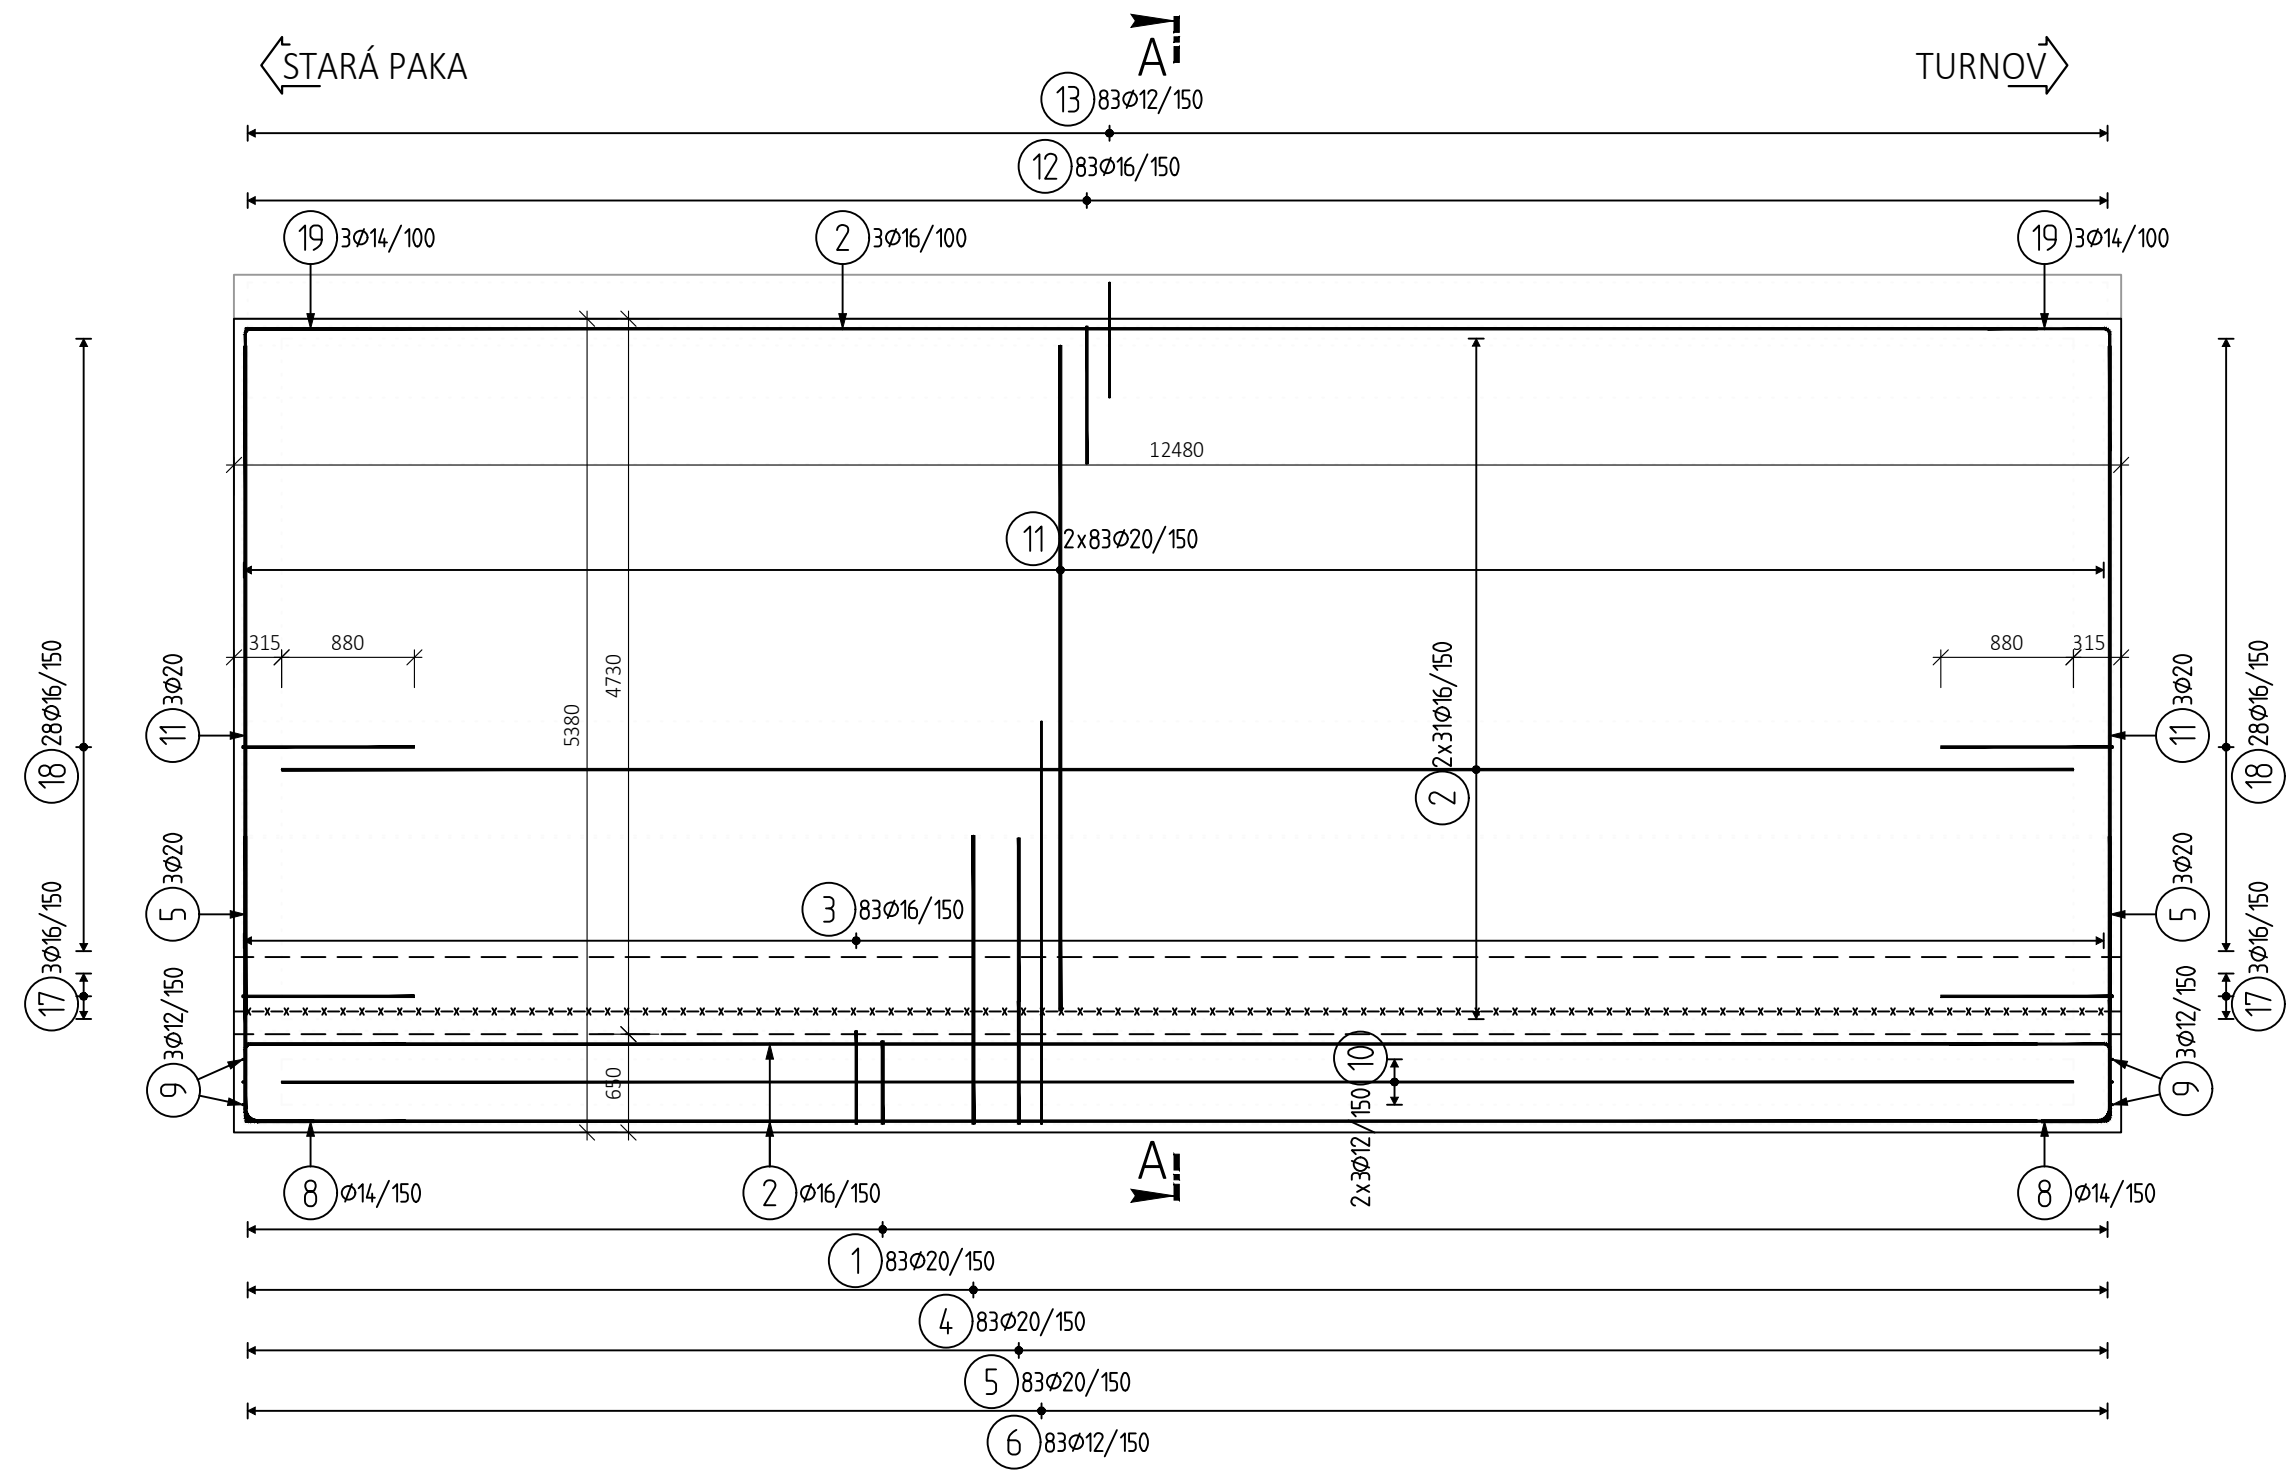

ŘEZ A-A
M 1:50

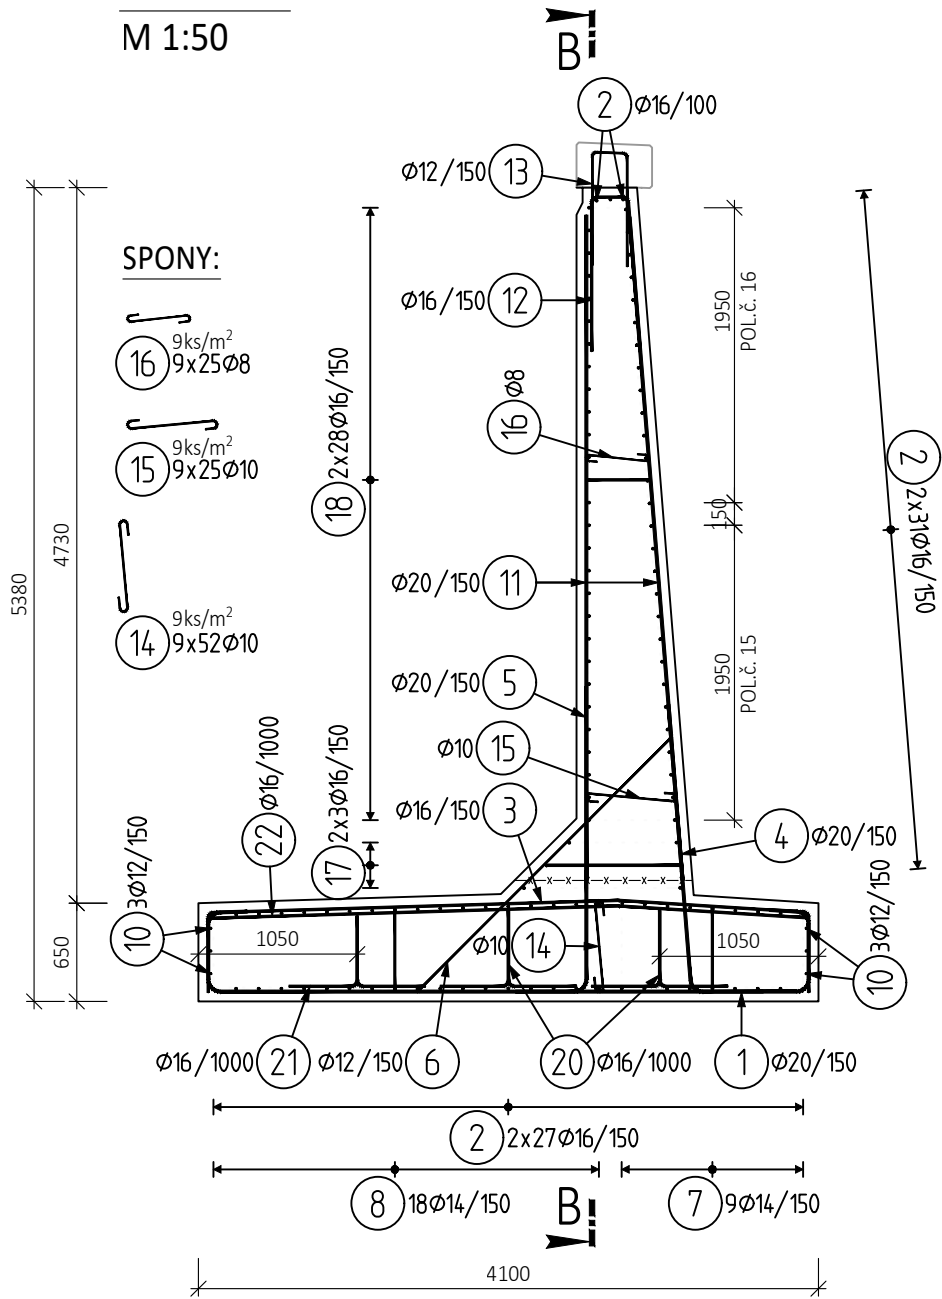


PŮDORYS
M 1:50

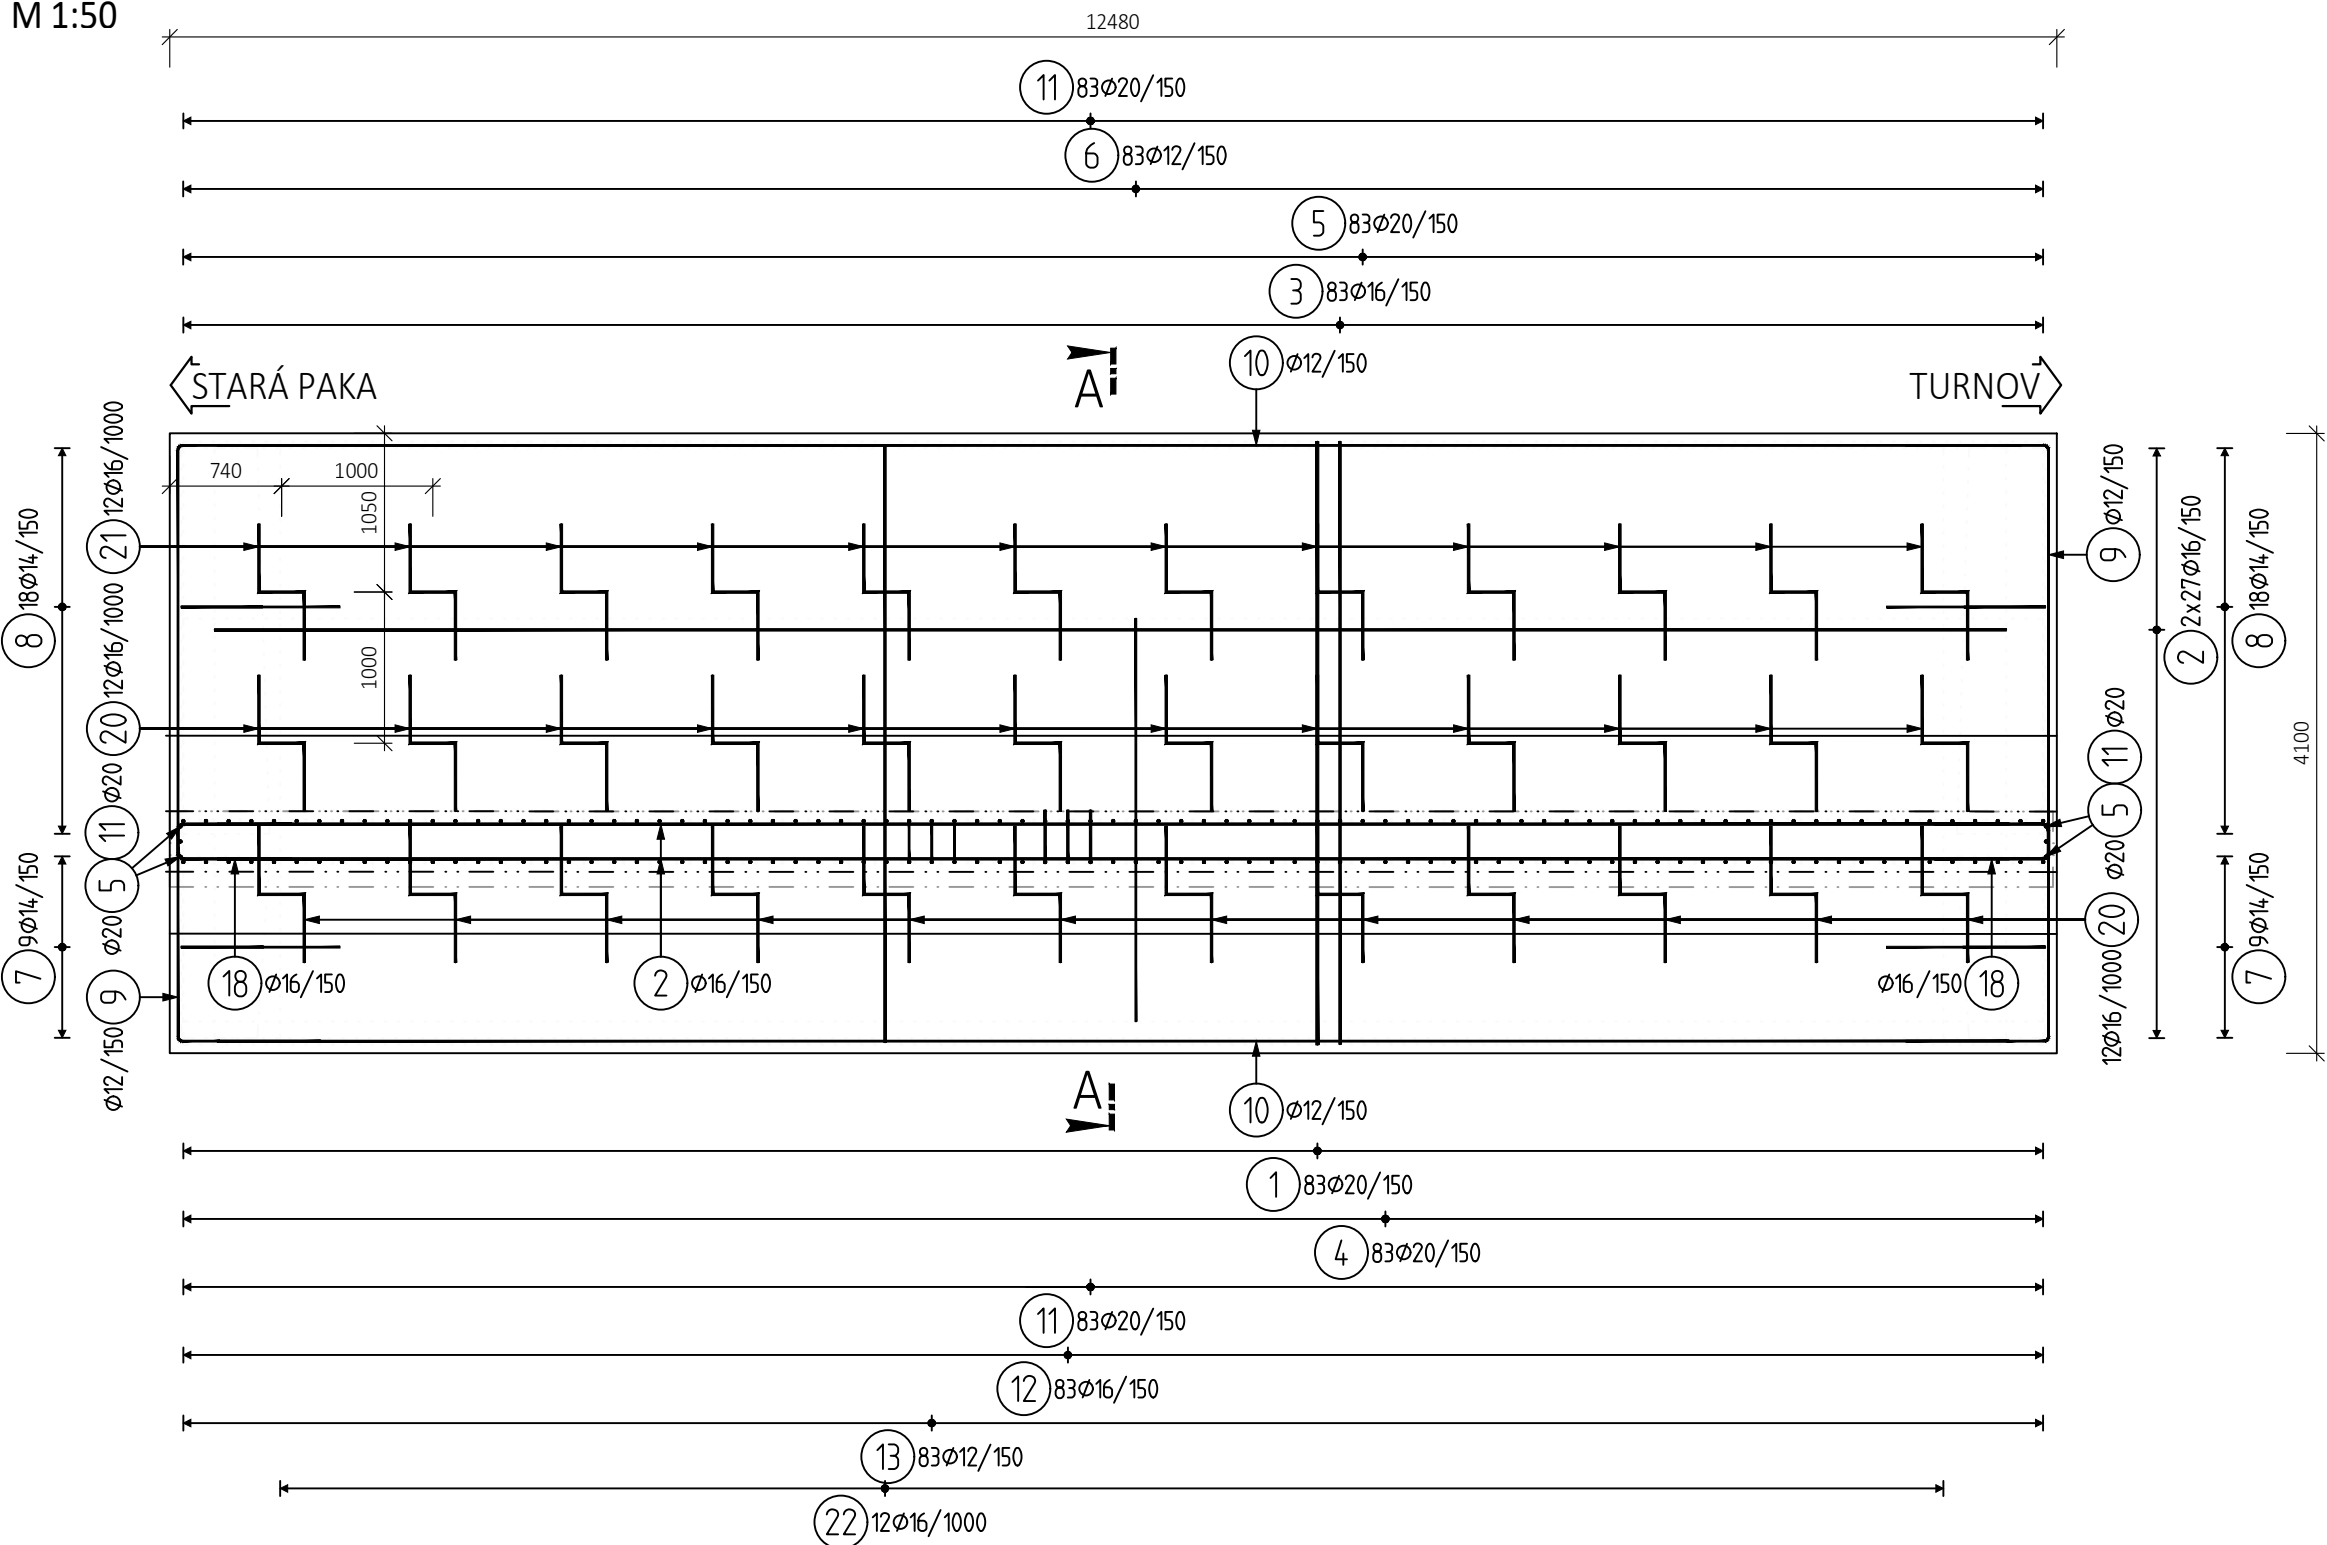

VÝKAZ VÝZTUŽE

Pol	Profil	Délka [mm]	ks	B 500					
				8	10	12	14	16	20
1	20	5400	83						448.2
2	16	11850	119					1410.2	
3	16	5000	83					415.0	
4	20	2350	83						195.1
5	20	2300	89						204.7
6	12	2800	83			232.4			
7	14	2600	18				46.8		
8	14	2600	36				93.6		
9	12	5800	6			34.8			
10	12	11850	6			71.1			
11	20	4400	172						756.8
12	16	2050	83					170.2	
13	12	1700	83			141.1			
14	10	850	468		397.8				
15	10	800	225		180.0				
16	8	600	225	135.0					
17	16	3150	6					18.9	
18	16	2650	56					148.4	
19	14	1600	6				9.6		
20	16	2150	24					51.6	
21	16	2100	12					25.2	
22	16	3950	12					47.4	
Pocet prvků	CELKOVÁ DELKA [m]			135.0	577.8	479.4	150.0	2286.8	1604.8
2	HMOTNOST [kg]			53.3	356.2	425.6	181.3	3609.3	3957.6
	CELKOVÁ HMOT. [kg]								8583.3
	HMOT. PRO 2 PRVKY								17166.6

TVARY VLOŽEK

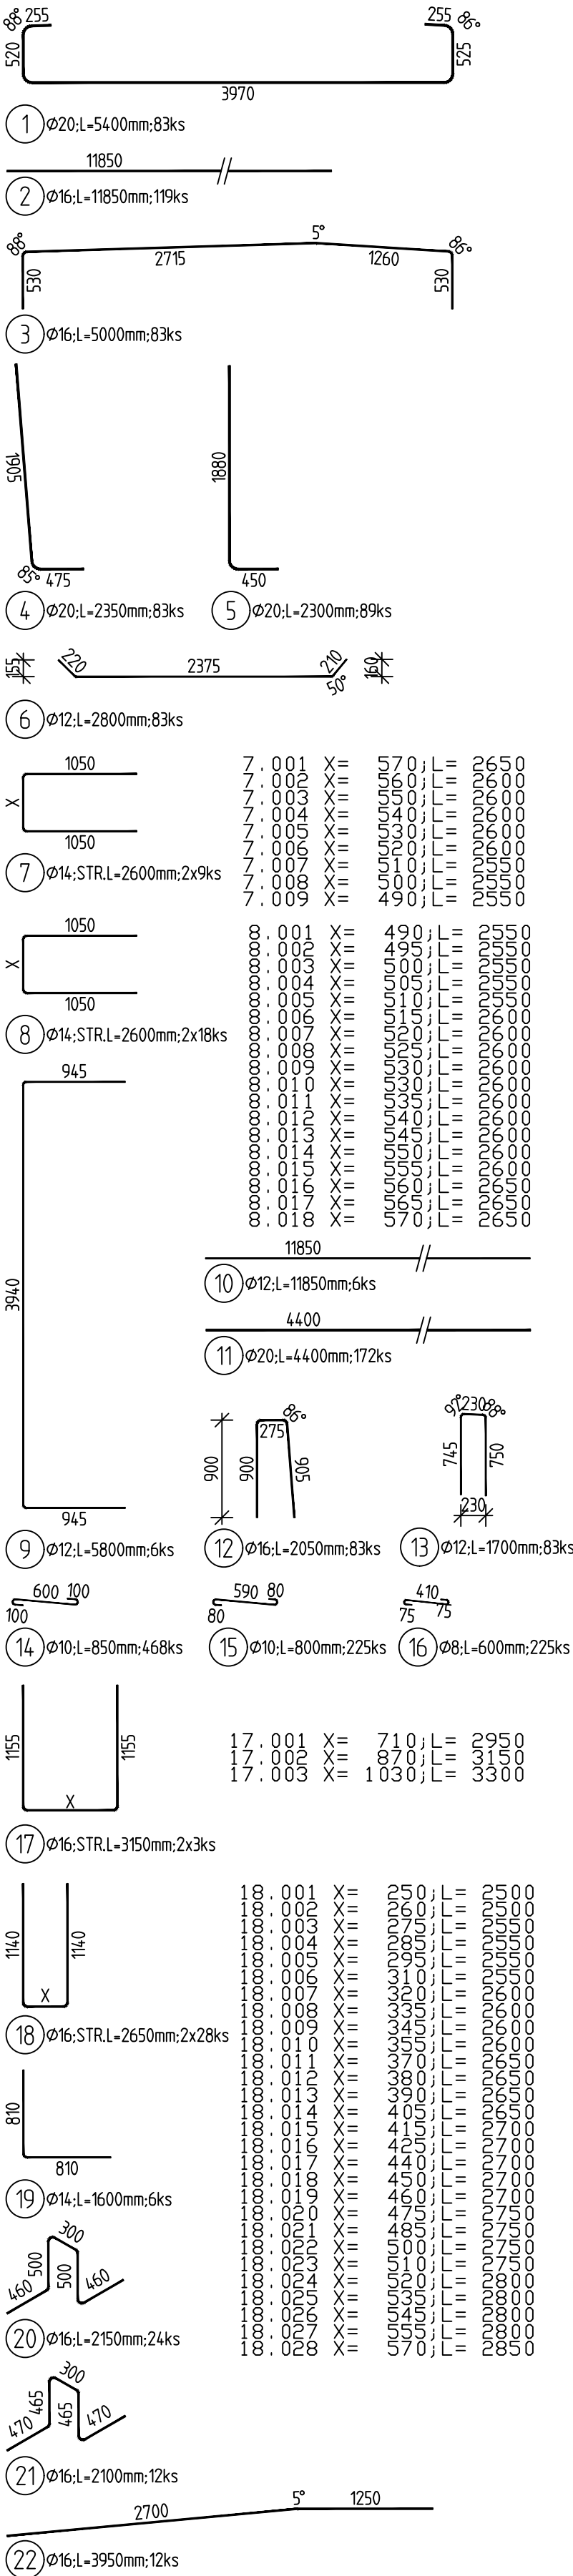

POZNÁMKA:

- TVAR ZÁKLADU VČETNÉ POLOHY PROSTUPŮ CHRÁNICÍK JE DÁN VE VÝKRESECH
- TVARŮ, VÝZTUŽ V MÍSTĚ PROSTUPŮ BUDE UPRAVENA NA STAVBE.
- SPOHY DODAT S JEDNÍM HÁKEM.
- VÝZTUŽ JE VYKRESLENA A VYKÁZANA PRO JEDEN DÍL TYPU 5.

NAVRHOVANÉ BETONY:

ŘÍMSA C30/37 - XC4, XF2, XD1
OPERNÁ ZEď C30/37 - XC4, XF2, XD1, XA1

OCEL:

BETONÁŘSKÁ VÝZTUŽ B 5008

MINIMÁLNÍ PŘESAHOVÁ DÉLKA
VÝZTUŽE PRO BETON C 30/37:

- ø 10 - 600 mm
- ø 12 - 650 mm
- ø 14 - 760 mm
- ø 16 - 860 mm
- ø 20 - 1080 mm

KRYTÍ:

OPERNÁ ZEď MINIMÁLNÍ 45 mm / JIMENOVITÉ 55 mm

03	...		
02	...		
01	...		
REVIZE	POPIS	DATUM	PODPIS

OBJEDNATEL	
SPRÁVA ŽELEZNIC, STÁTNÍ ORGANIZACE	
DLAŽDĚNÁ 1003/7, 110 00 PRAHA 1	
STAVEBNÍ SPRÁVA ZÁPAD, SOKOLOVSKÁ 1955/278, 190 00 PRAHA 9	



ZHOTOVITEL SAGASTA s.r.o. JEDLO KOVOVODNÁ 1010/14, 142 00 PRAHA 4 IČ: 045 98 555	JTSK ČÍSLO SOUPRAVY
ODPOVĚDNÝ PROJEKTANT ING. DAVID KUCZIK	VYPRACOVAL LADISLAV MOLNÁR
KONTROLA ING. MICHAL KUDLÍK	HIP ING. EMIL ŠPAČEK
PODPIS PODPIS	PODPIS
ČÍSLO ZAKÁZKY 120 025	DOSP. + POPIS 1:50
DATUM 02/2021	POČET FORMÁTŮ 8x44
NÁZEV PŘÍLOHY VÝKRES VÝZTUŽE ZDI TYPU 5	ČÁST D.2.1.4.2
ČÍSLO PŘÍLOHY 10	

DOKUMENTACE LZE UŽÍVAT POUZE VE SMYSLU PŘÍSLUŠNÉ SMLOUVY O DÍLO, VÝKRES, ČI JEHO ČÁST, MŮŽE BYT KOPÍROVÁN NEBO JINÝM ZPŮSOBEM ROZŠÍŘOVÁN POUZE PO PŘEDCHOZÍM SOUHLASU SAGASTA, s.r.o.