



TYP Š1.2; 1ks

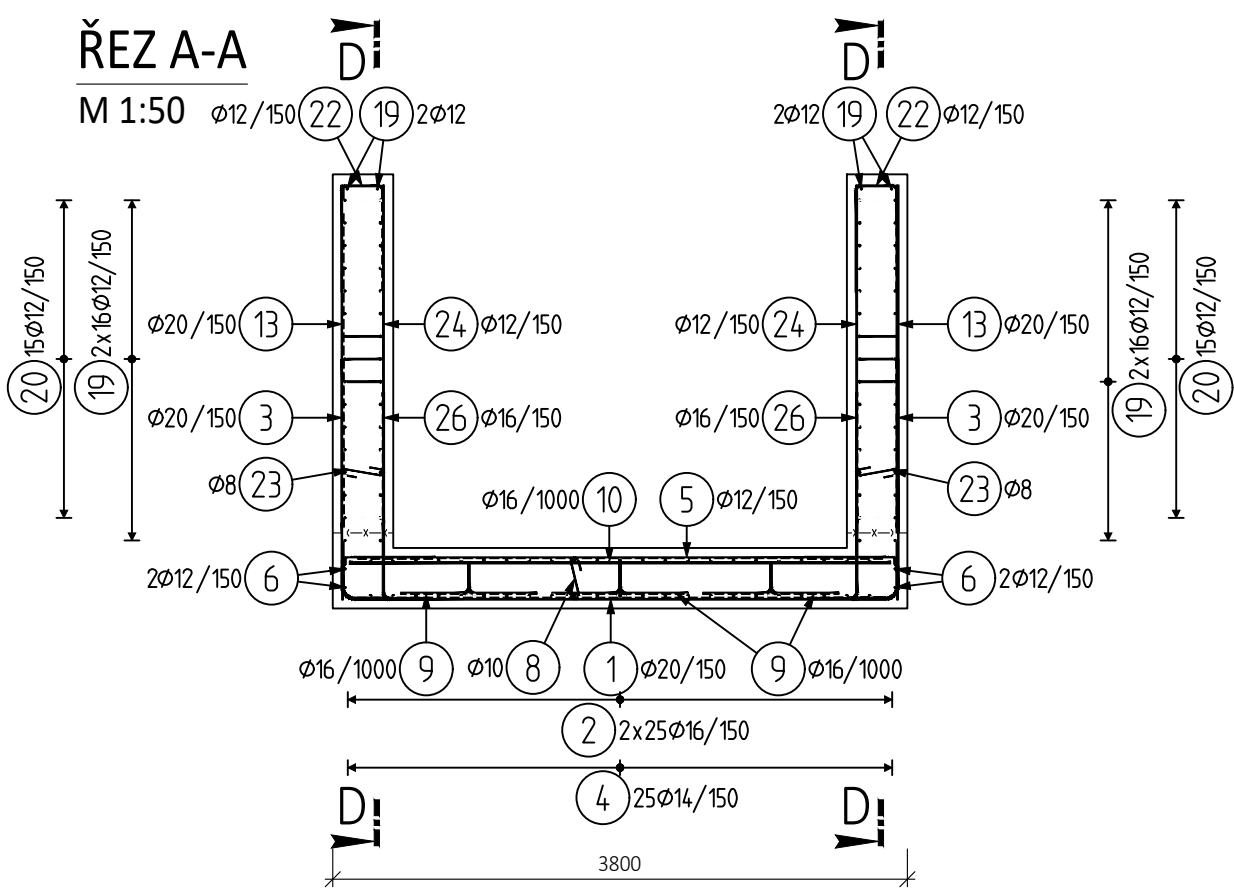


ŘEZ D-D - 2x

M 1:50

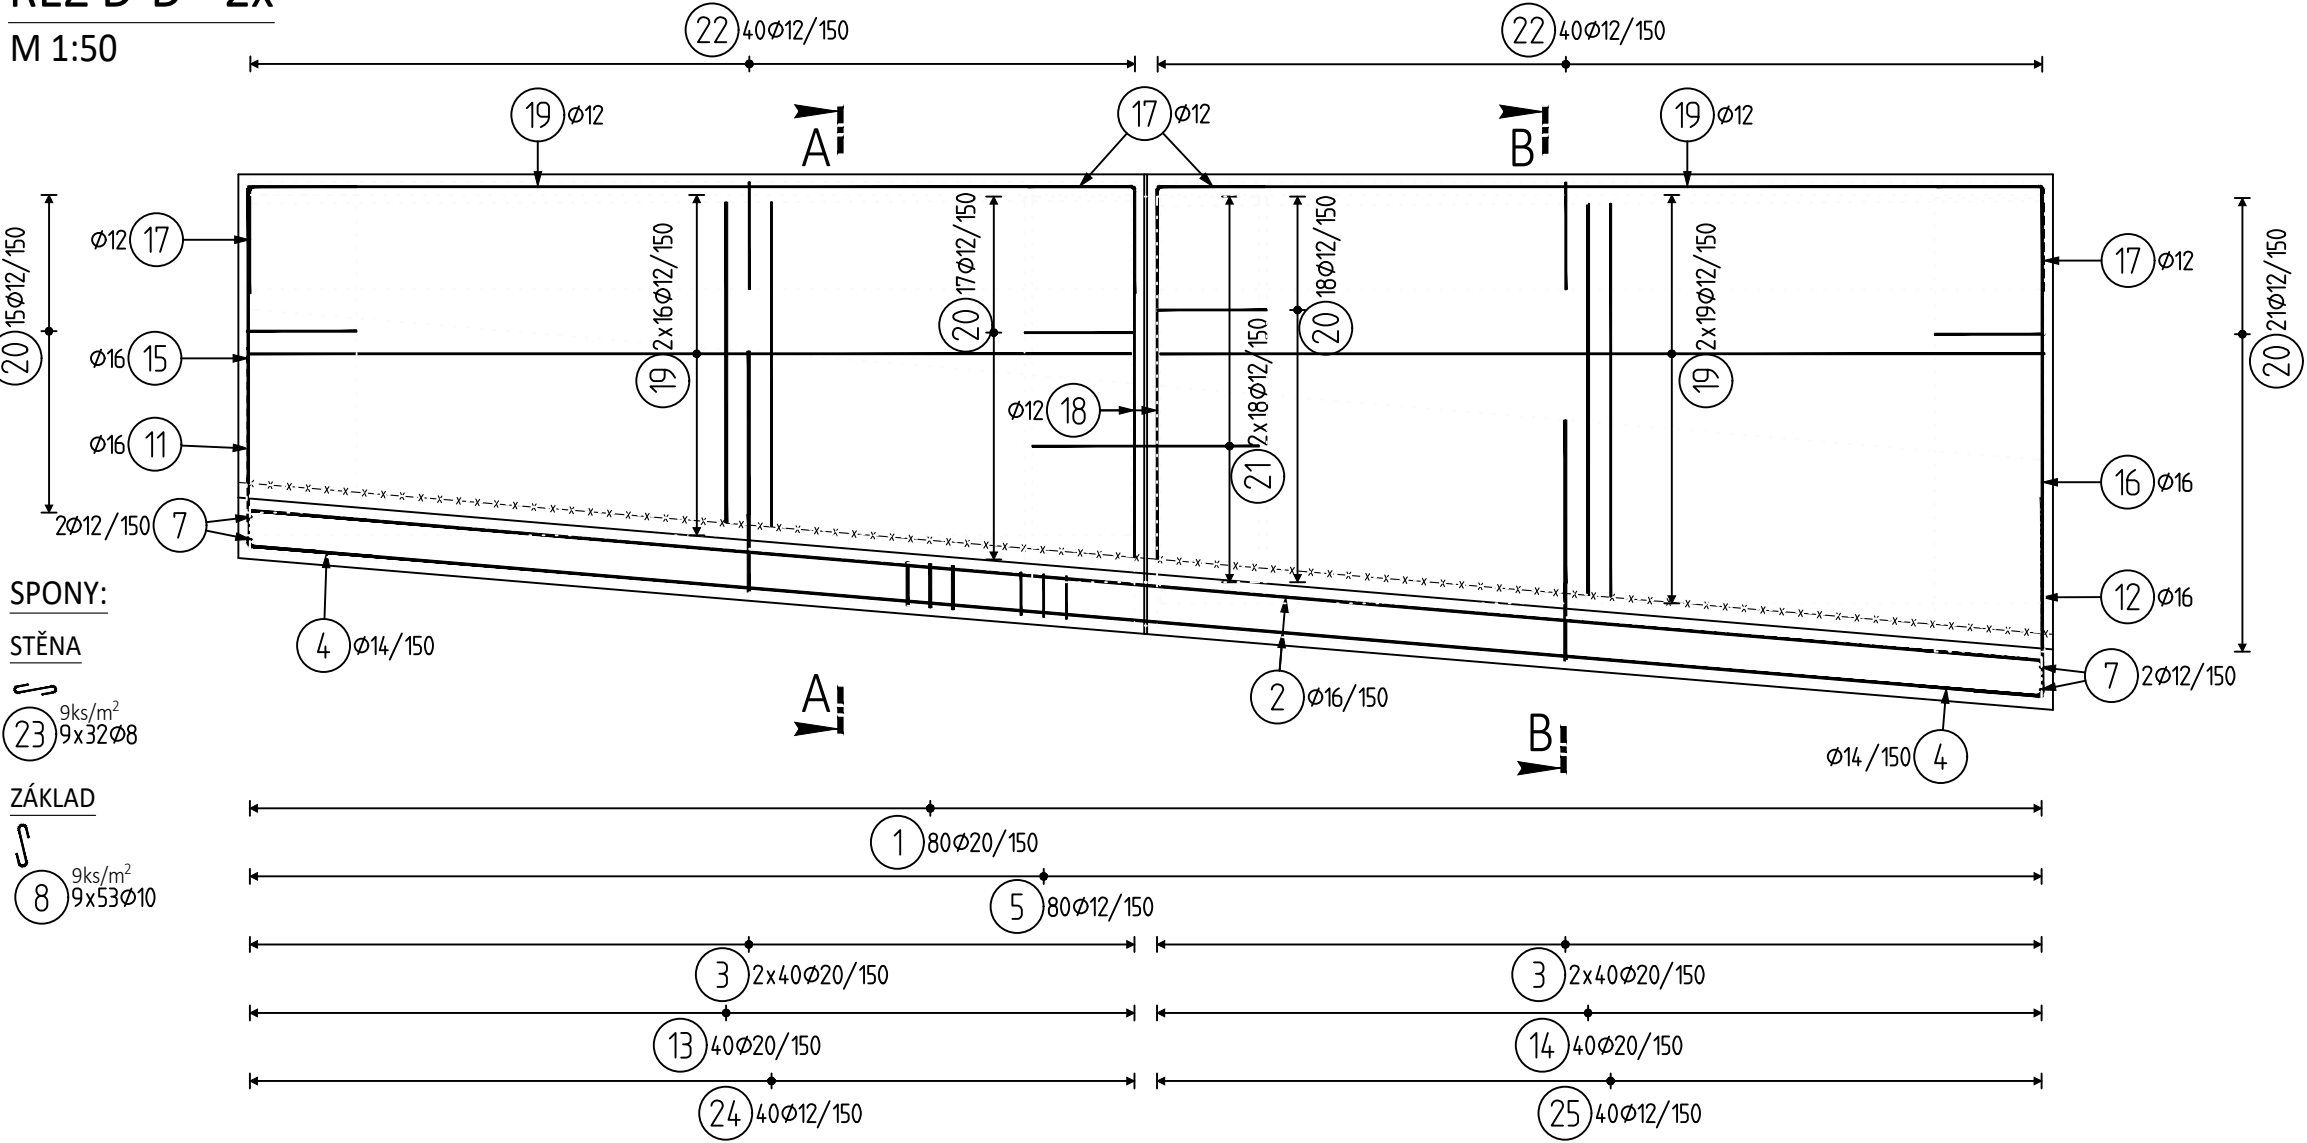


ŘEZ B-B

M 1:50


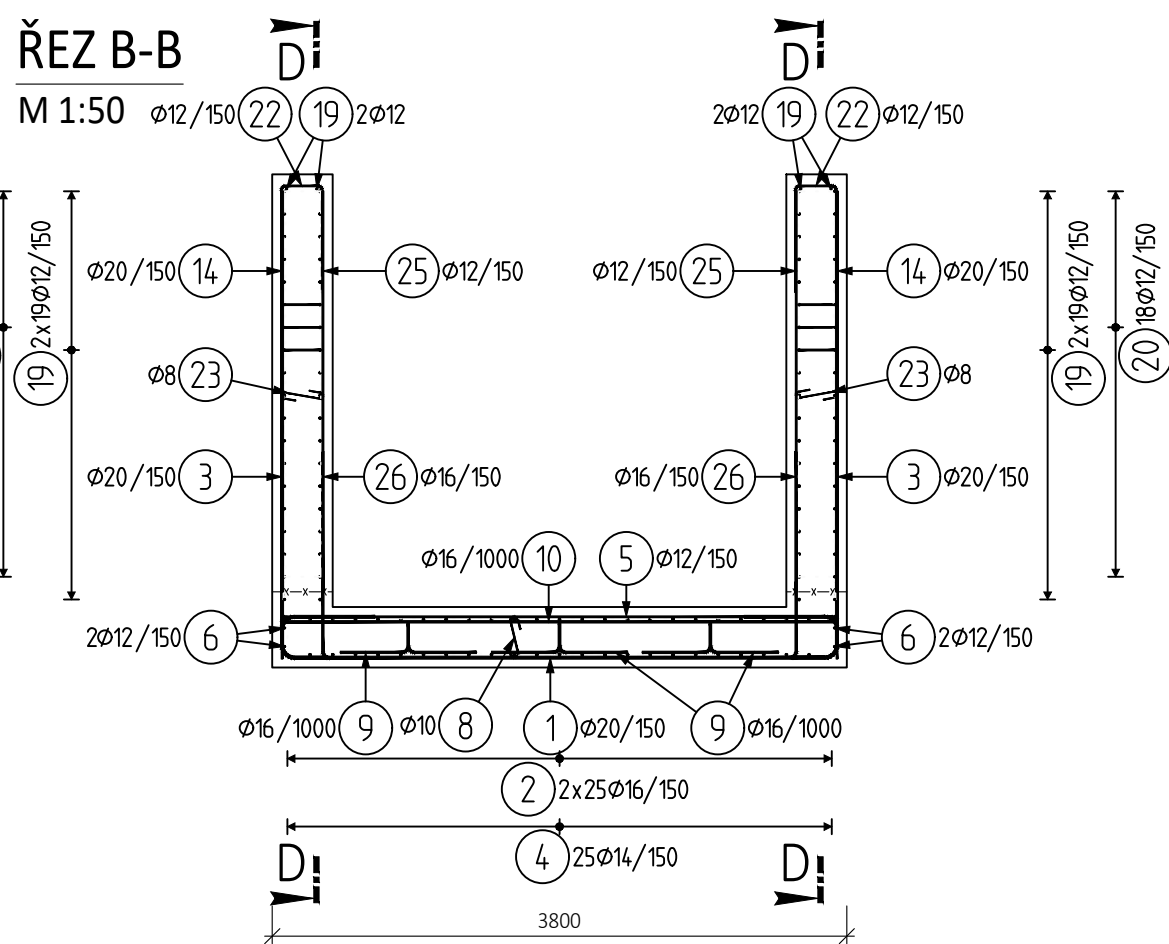


TVARY VLOŽEK

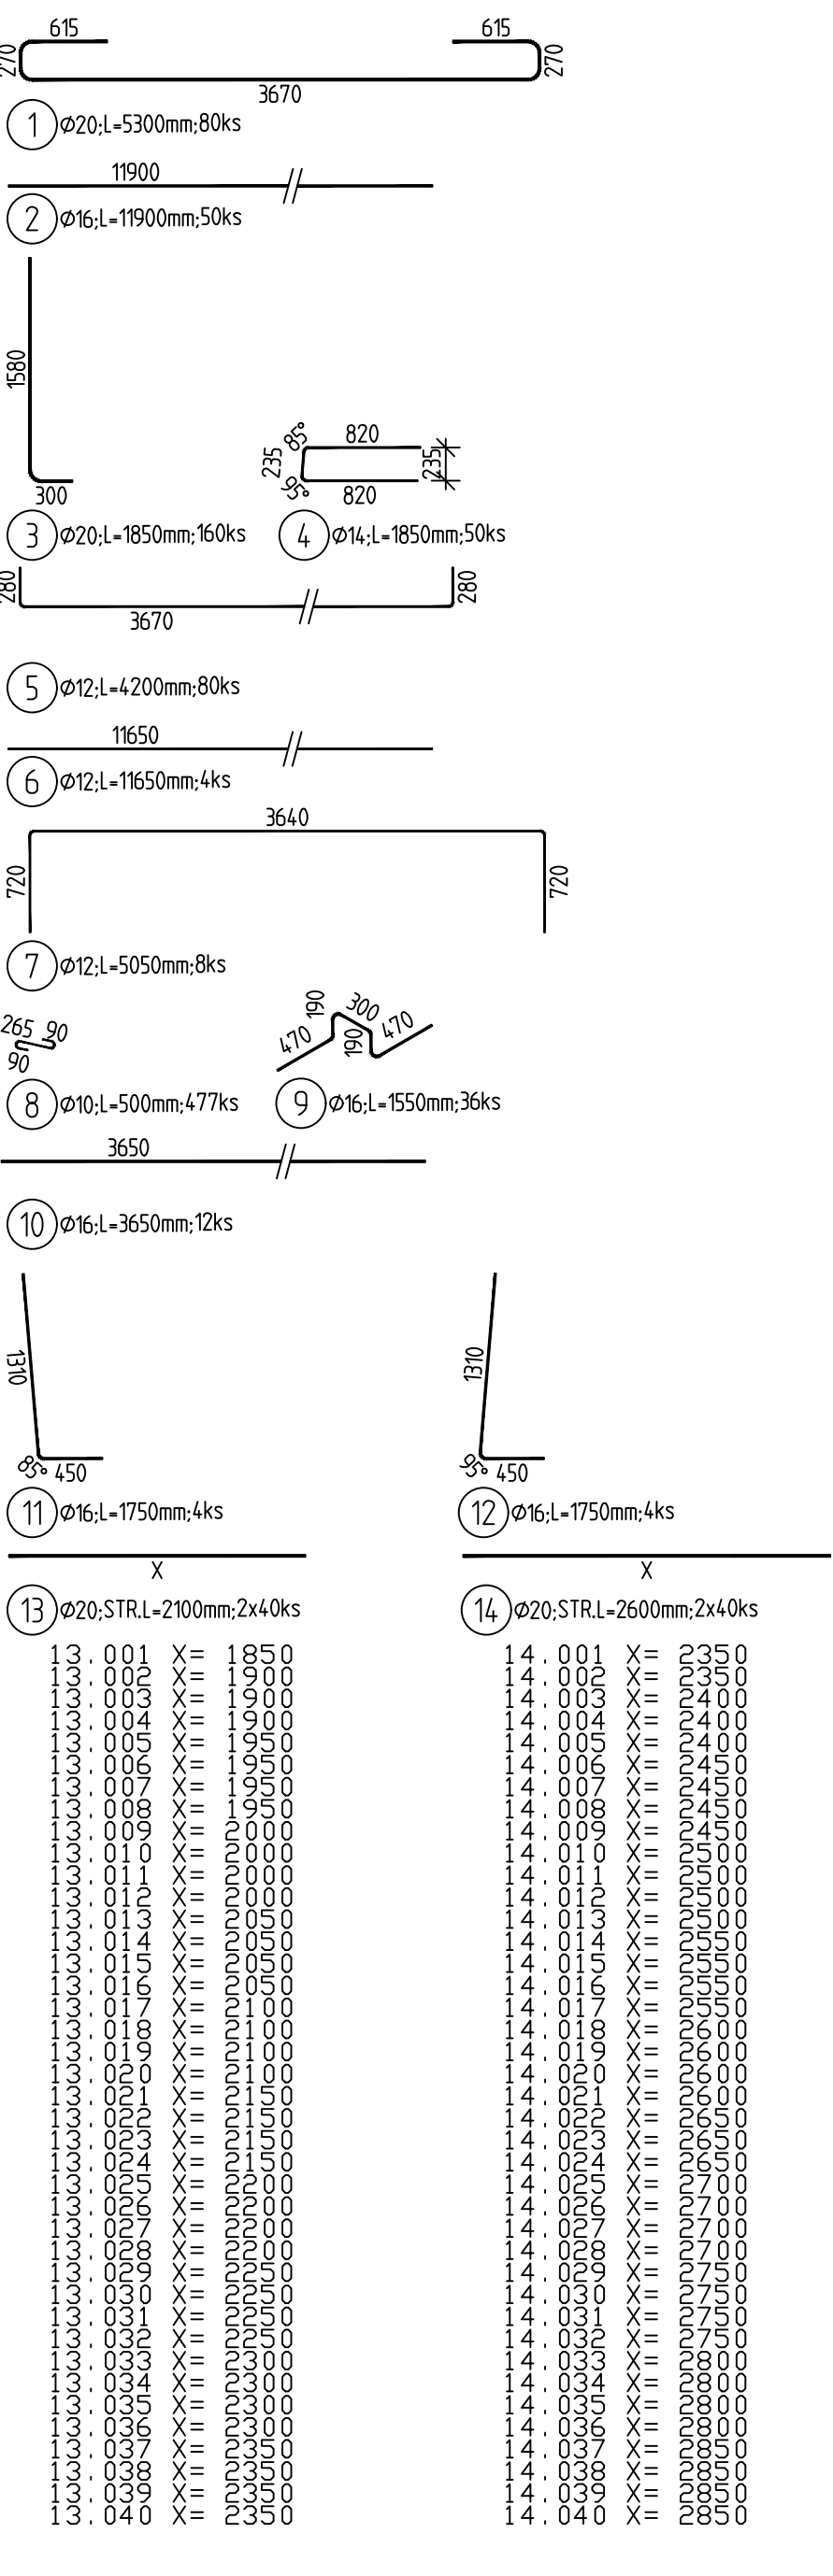

PŮDORYS ZÁKLADU A STĚN

M 1:50

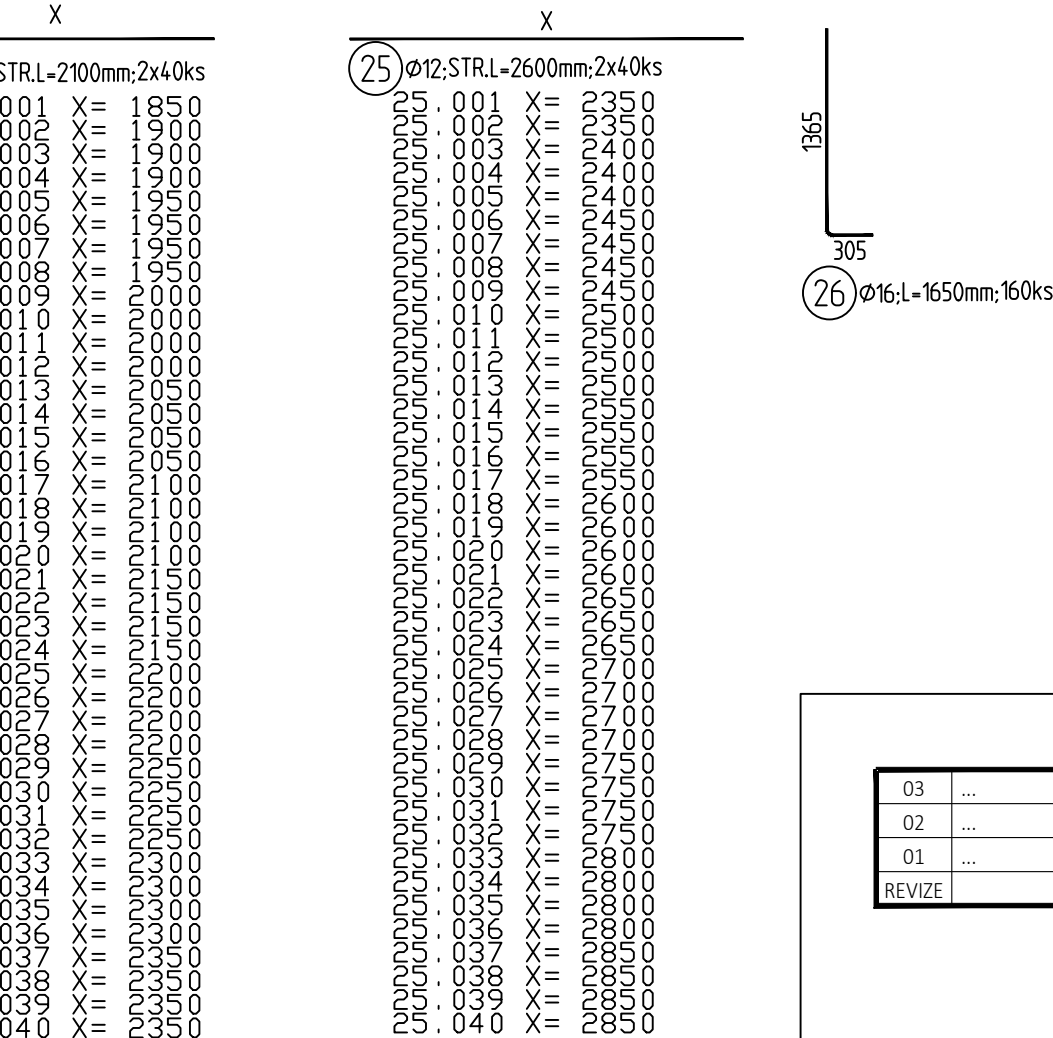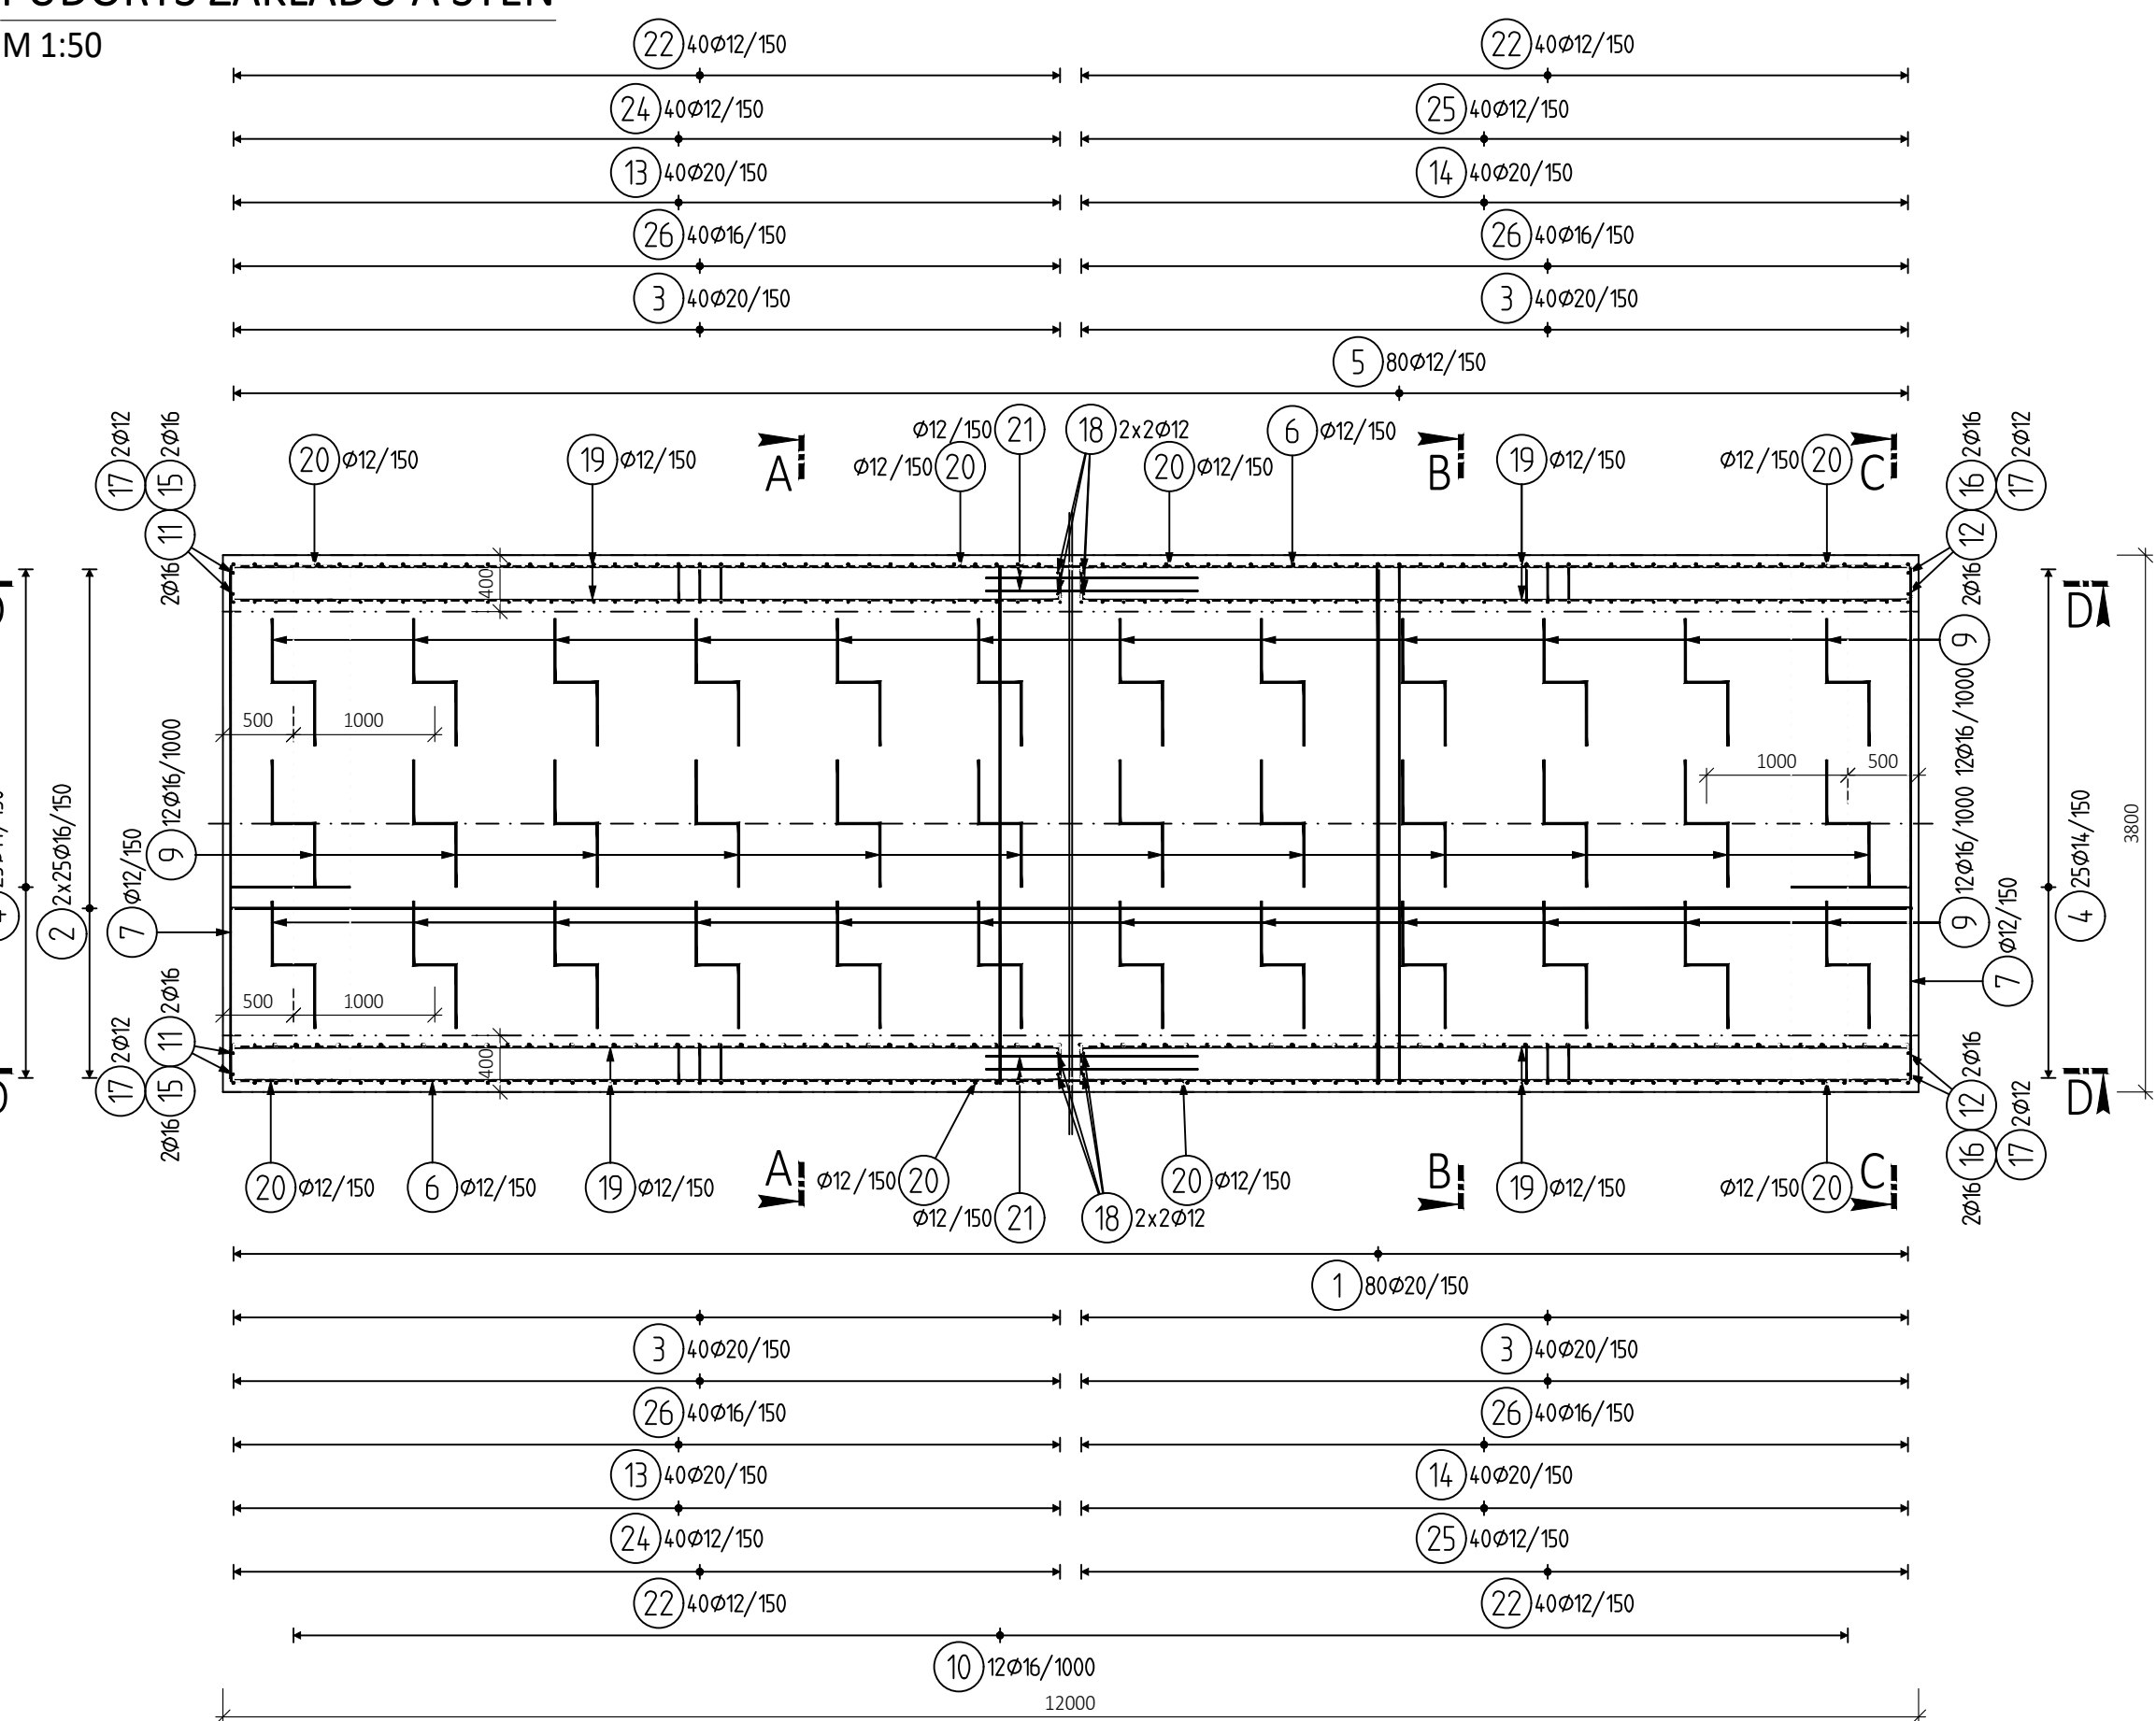

POZNÁMKA:

- TVAR VĚTŠNÉ POLOHY PROSTUPŮ CHRÁNIČEK JE DÁN VE VÝKRESECH TVARŮ, VÝZTUŽ V MÍSTĚ PROSTUPŮ BUDE UPRAVENA NA STAVBE.

NAVRHOVANÉ BETONY:

SPODNÍ, HORNÍ DESKA C30/37 - XC2, XA1, XF1 - CI 0,2 - Dmax 22mm
DŘÍKY C30/37 - XC4, XF2, XD1, XA1 - CI 0,2 - Dmax 22mm

OCEL:

BETONÁŘSKÁ VÝZTUŽ B 500B

KRYTÍ:

SPODNÍ, HORNÍ DESKA MINIMÁLNÍ / JIMENOVITÉ
45 mm / 55 mm
DŘÍKY 45 mm / 55 mm

MINIMÁLNÍ PŘESAHOVÁ DÉLKA
VÝZTUŽE PRO BETON C 30/37:

- Ø 10 - 600 mm
- Ø 12 - 650 mm
- Ø 14 - 760 mm
- Ø 16 - 860 mm
- Ø 20 - 1080 mm
- Ø 25 - 1350 mm

OHYBY VÝZTUŽE (SCHÉMA)


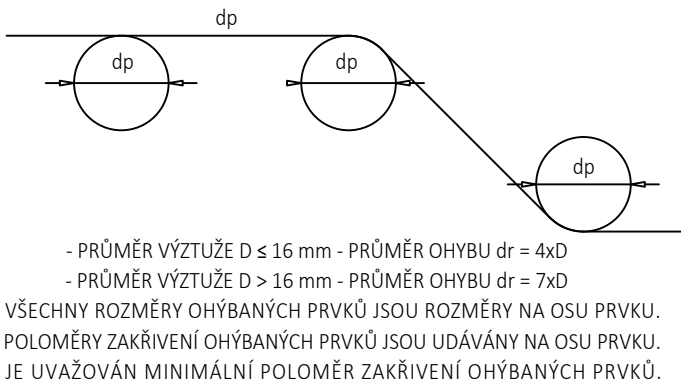


SCHÉMA KRYTÍ VÝZTUŽE BETONEM

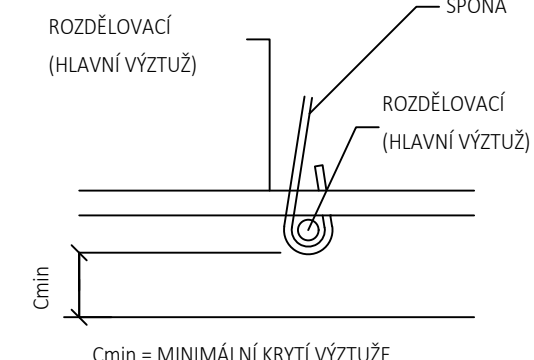

VÝKAZ VÝZTUŽE

Pol	Profil	Delka [mm]	ks	B 500					
				8	10	12	14	16	20
1	20	5300	80						424.0
2	16	11900	50					595.0	
3	20	1850	160						296.0
4	14	1850	50						
5	12	4200	80						
6	12	11650	4						
7	12	5050	8						
8	10	500	477						
9	16	1550	36						
10	16	3650	12						
11	16	1750	4						
12	16	1750	4						
13	20	2100	80						
14	20	2600	80						
15	16	1950	4						
16	16	3050	4						
17	12	1400	8						
18	12	2450	8						
19	12	5850	148						
20	12	1650	142						
21	12	1500	72						
22	12	1650	160						
23	8	500	576						
24	12	2100	80						
25	12	2600	80						
26	16	1650	160						
CELKOVÁ DELKA [m]				288.0	238.5	2301.9	92.5	992.6	1096.0
HMOTNOST [kg]				113.6	147.0	2043.7	111.8	1566.7	2702.9
CELKOVÁ HMOTNOST [kg]				6685.7					

03	---		
02	---		
01	---		
REVIZE	POPIS	DATUM	PODPIS

OBJEDNATEL	
SPRÁVA ŽELEZNIC, STÁTNÍ ORGANIZACE	
DĚLÁŘENÁ 1003/7, 110 00 PRAHA 1	
STAVEBNÍ SPRÁVA ZÁPAD, SOKOLOVSKÁ 1955/278, 190 00 PRAHA 9	



ZHOTOVITEL SAGASTA s.r.o. JEDLOVSKÁ 100/1A - 100 00 PRAHA 4 IČ: 045 98 555	SAGASTA	JTSK Bpv
ODPOVĚDNÝ PROJEKTANT ING. JAN KREJSA	VYPRACOVAL LADISLAV MOLNÁR	KONTROLA ING. EMIL ŠPAČEK
PODPIS [Signature]	PODPIS [Signature]	HIP MICHAL KUDLÍK
Rekonstrukce nástupišť ŽST Semily Mosty, propustky, zdi		
VÝKRES VÝZTUŽE ŠIKMÉHO CHODNÍKU č.1; TYP Š1.2		
D.2.1.4.1 14.2		