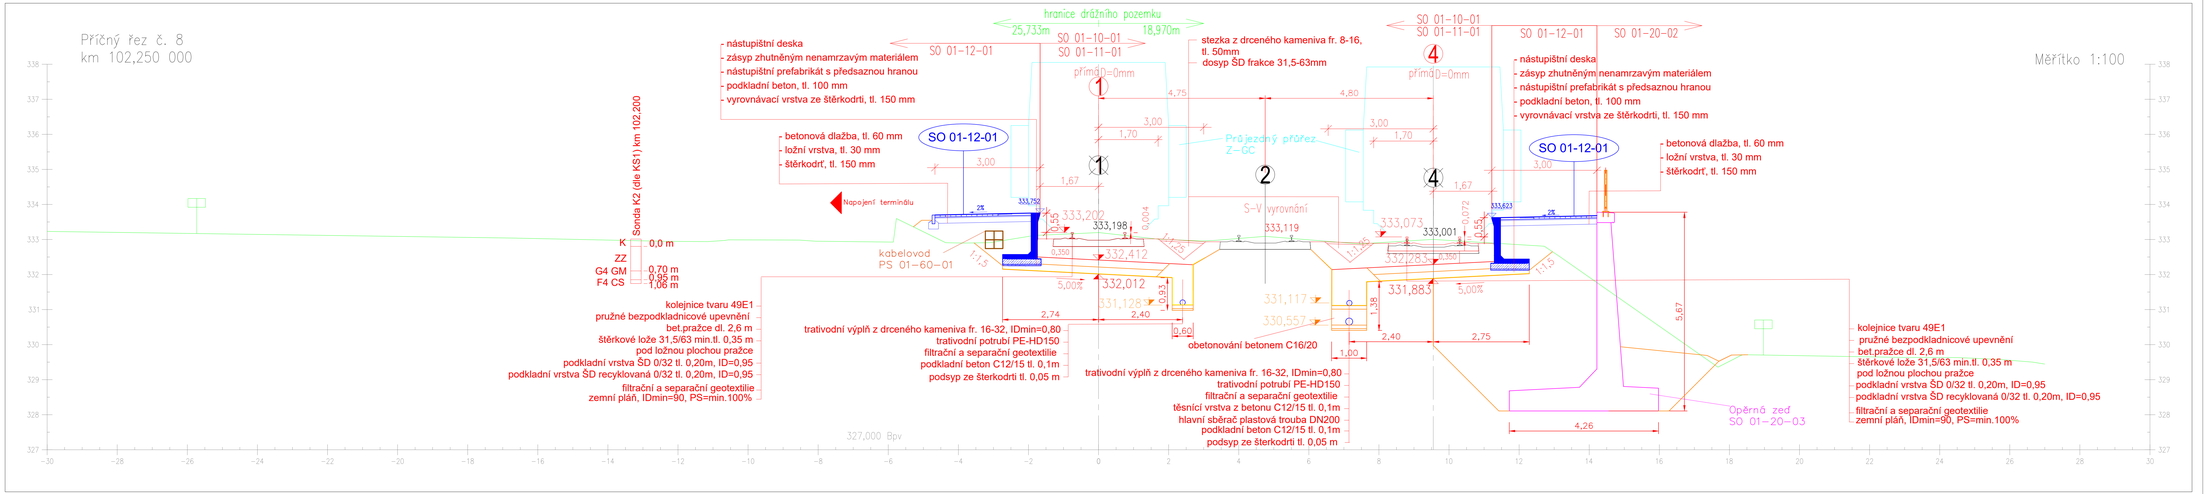

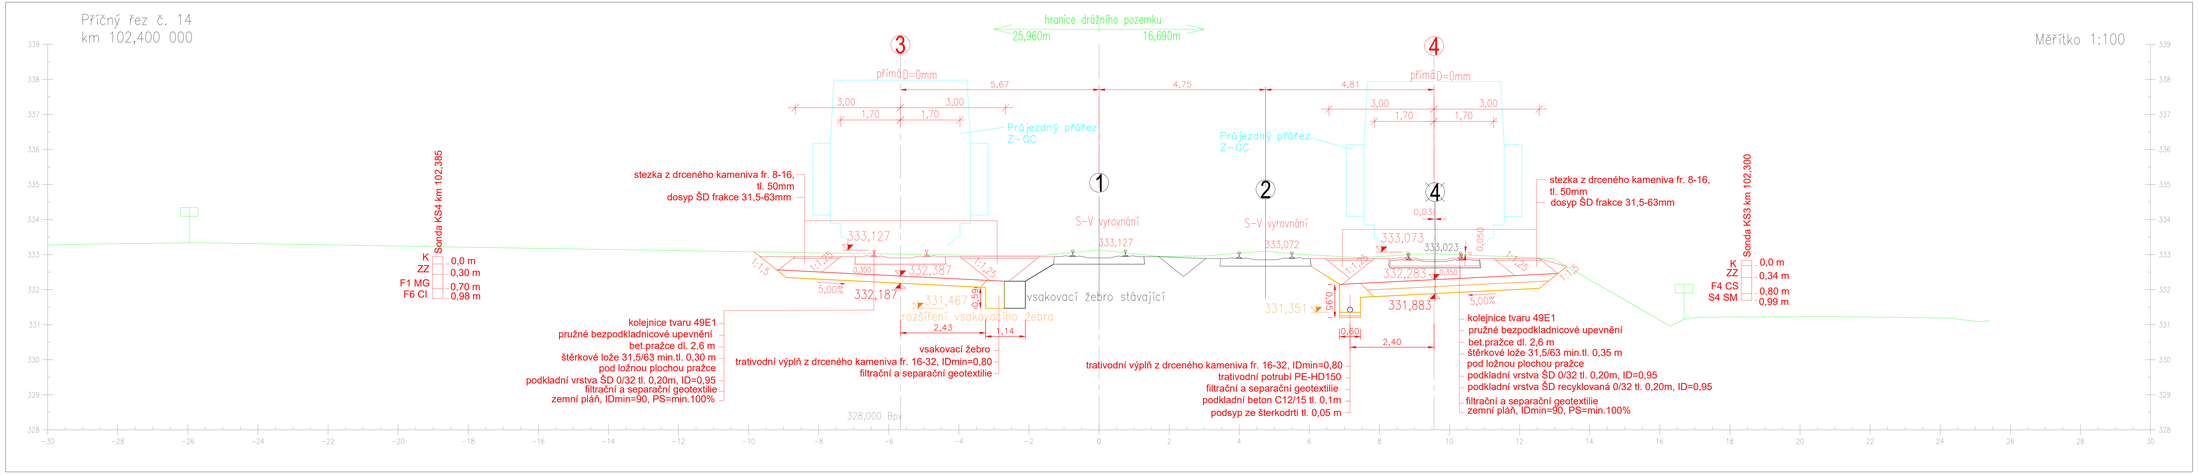

REVIZE	POPIS	DATUM	PODPIS
03			
02	ODEVZDÁNÍ DOKUMENTACE PO PŘÍPOMÍNKÁCH	28.8.2021	
01	ODEVZDÁNÍ DOKUMENTACE K PŘÍPOMÍNKÁM	28.2.2021	

OBJEDNATEL:
SPRÁVA ŽELEZNIC, STÁTNÍ ORGANIZACE
DLAŽDĚNÁ 1003/7, 110 00 PRAHA 1
STAVEBNÍ SPRÁVA ZÁPAD, SOKOLOVSKÁ 1955/278, 190 00 PRAHA 9

SPRÁVA ŽELEZNIC

ZHOTOVITEL:
SAGASTA s.r.o.
SAGASTA

DOPOVĚDNÝ PROJEKTANT	VYPRACOVAL	KONTROLA	HIP
ING. EMIL ŠPAČEK	ING. LUKÁŠ JANEŠ	ING. MICHAL KUDLÍK	ING. EMIL ŠPAČEK
PODPIS	PODPIS	PODPIS	PODPIS

OBSAH:
Rekonstrukce nástupišť ŽST Semily
Železniční svršek a spodek

ČÍSLO ZAKÁZKY	120 025
DOKUMENTACE	DUSP
MĚŘÍTKO	1:50
DATUM	08/2021
POČET FORMÁTŮ	7x244

NÁZEV PŘÍLOHY: Vzorové příčné řezy

ČÁST	ČÍSLO PŘÍLOHY
D.2.1.1	4

DOKUMENTACE JE ZDRAVOTNĚ TECHNICKÝ PŘÍLOHY SAGASTA S.R.O. VYPRACOVÁNÍ DOKUMENTACE PO PŘÍPOMÍNKÁCH PODLE ZÁKLADNÍ SMLOUVY ZA ZDRAVOTNĚ TECHNICKÝ PŘÍLOHY SAGASTA S.R.O.