


POHLED A-A

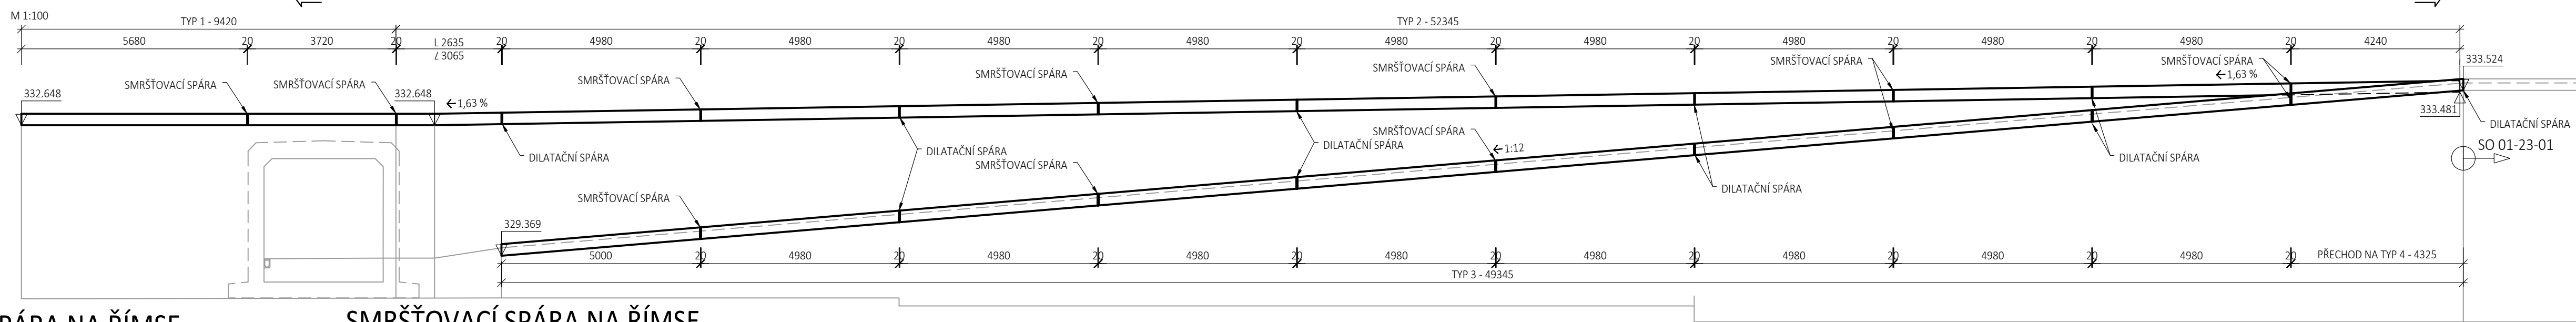

POZNÁMKY:
- VŠECHNY VIDITELNÉ HRANY ZKOSIT 15x15 mm
- SMRŠŤOVACÍ SPÁRY PRORÉZÁNÍM, SMRŠŤOVACÍ SPÁRY JE NUTNÉ PRORÉZAT DO 24 HODIN OD BETONÁŽE


MATERIÁLY:
BETON: C30/37 - XC4, XF2, XD1 - CL 0,2 - Dmax 22mm DLE ČSN EN 206+A1
ŘÍMSY

OCEL: BETONÁŘSKÁ VÝZTUŽ B500B

OBJEM BETONU ŘÍMSY: 14m³


DILATAČNÍ SPÁRA NA ŘÍMSE

M 1:5

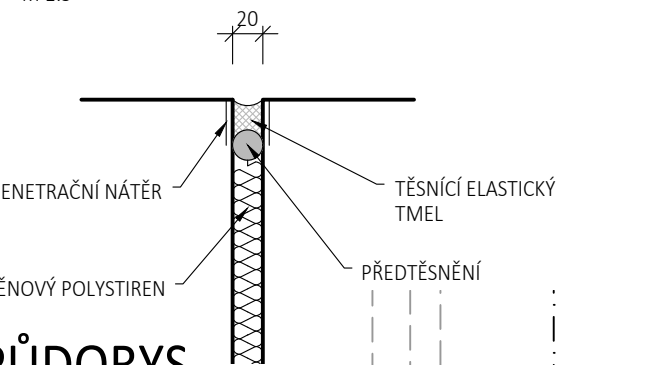


SMRŠŤOVACÍ SPÁRA NA ŘÍMSE

M 1:5

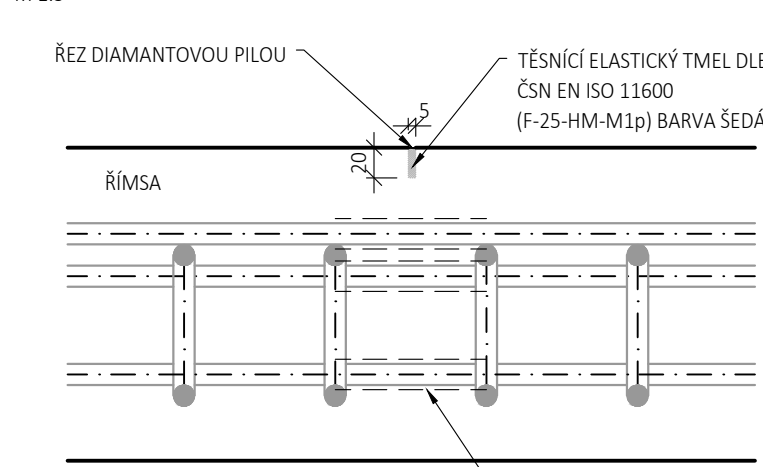


ŘEZ TYP 1

M 1:10

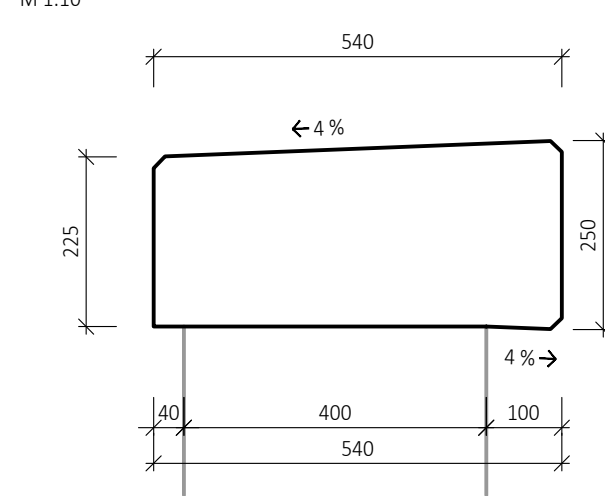


ŘEZ TYP 2

M 1:10

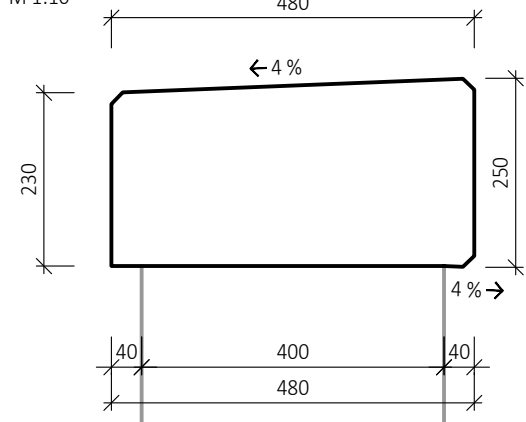


ŘEZ TYP 3

M 1:10

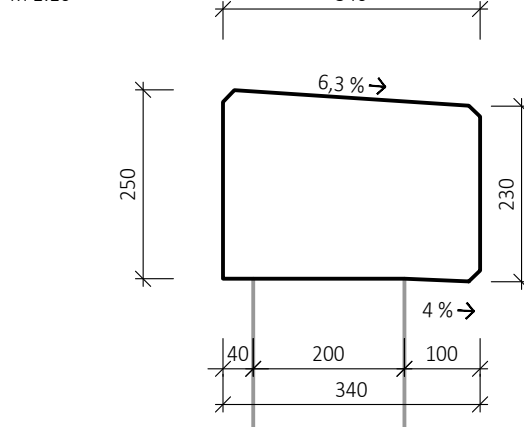


ŘEZ TYP 4

M 1:10

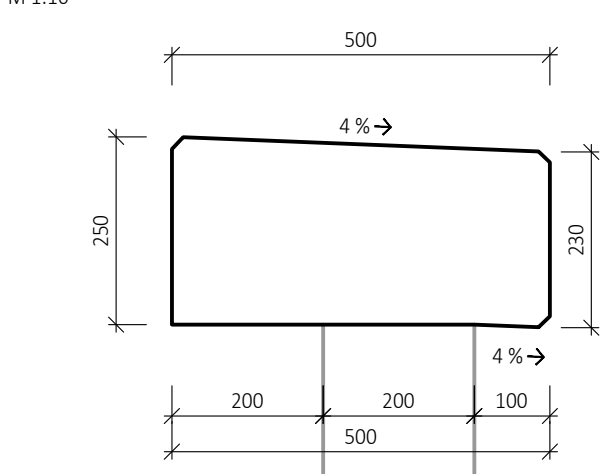


ROZSAH SMRŠŤOVACÍ SPÁRY

M 1:20

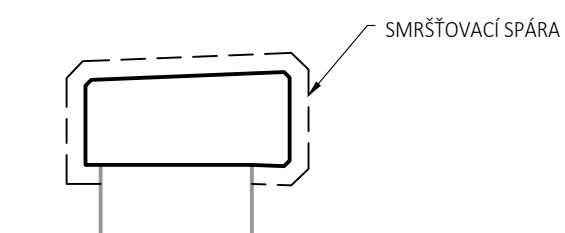

VÝVOD PRO UZEMNĚNÍ


M 1:20

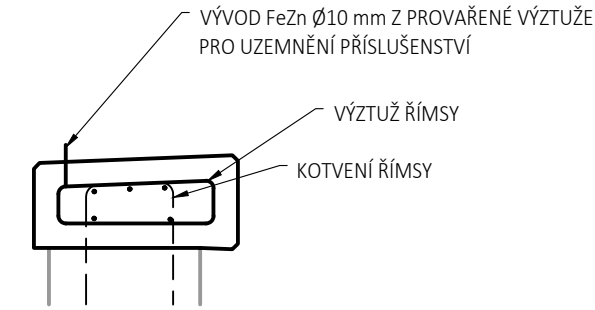

POZNÁMKY:
1) UZEMŇOVACÍ VÝVODY BUDOU OSAZENY cca. 1/2 KAŽDÉHO DILATAČNÍHO CELKU
2) CELKOVÝ POČET: 11 KS

NIVELAČNÍ ZNAČKA NA ŘÍMSE

M 1:10

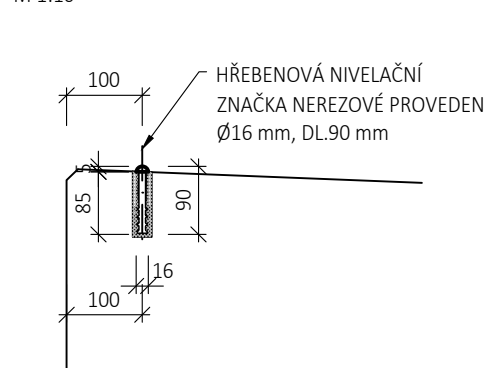

| | | | |
|--------|-------|-------|--------|
| 03 | ... | | |
| 02 | ... | | |
| 01 | ... | | |
| REVIZE | POPIS | DATUM | PODPIS |

| | |
|---|--|
| OBJEDNATEL | |
| SPRÁVA ŽELEZNIC, STÁTNÍ ORGANIZACE DLÁŽDĚNÁ 1003/7, 110 00 PRAHA 1 | |
| STAVEBNÍ SPRÁVA ZÁPAD, SOKOLOVSKÁ 1955/278, 190 00 PRAHA 9 | |



| | |
|---|-------------------------------|
| ZHOTOVITEL SAGASTA s.r.o. SÍDL: NOVODVORSKÁ 1010/14, 142 00 PRAHA 4 IČ: 045 98 555 DIČ: CZ045 98 555 | JTSK ČÍSLO SOUPRAVY |
| ODPOVĚDNÝ PROJEKTANT ING. JAN KREISA | VYPRACOVAL ING. JAN KREISA |
| KONTROLA ING. EMIL ŠPAČEK | HIP MICHAL KUDLÍK |
| PODPIS OBSAH | ČÍSLO ZAKÁZKY 120 025 |
| DOKUMENTACE | DUSP |
| MĚŘÍTKO 1:5; 1:10; 1:100 | DATUM 02/2021 |
| POČET FORMÁTŮ 5xA4 | ČÍSLO PŘÍLOHY 5xA4 |
| NÁZEV PŘÍLOHY VÝKRES TVARU ŘÍMS | ČÁST D.2.1.4.1 |
| DOKUMENTACI LZE UŽÍVAT POUZE VE SMYSLU PŘÍSLUŠNÉ SMLOUVY O DÍLO. VÝKRES, ČI JEHO ČÁST, MŮŽE BÝT KOPÍROVÁN NEBO JINÝM ZPŮSOBEM ROZŠÍŘOVÁN POUZE PO PŘEDCHOZÍM SOUHLASU SAGASTA, s.r.o. | ČÍSLO PŘÍLOHY 11 |