


03	...		
02	...		
01	Odevzdání dokumentace po připomínkách	28.8.2021	
REVIZE	POPIS	DATUM	PODPIS

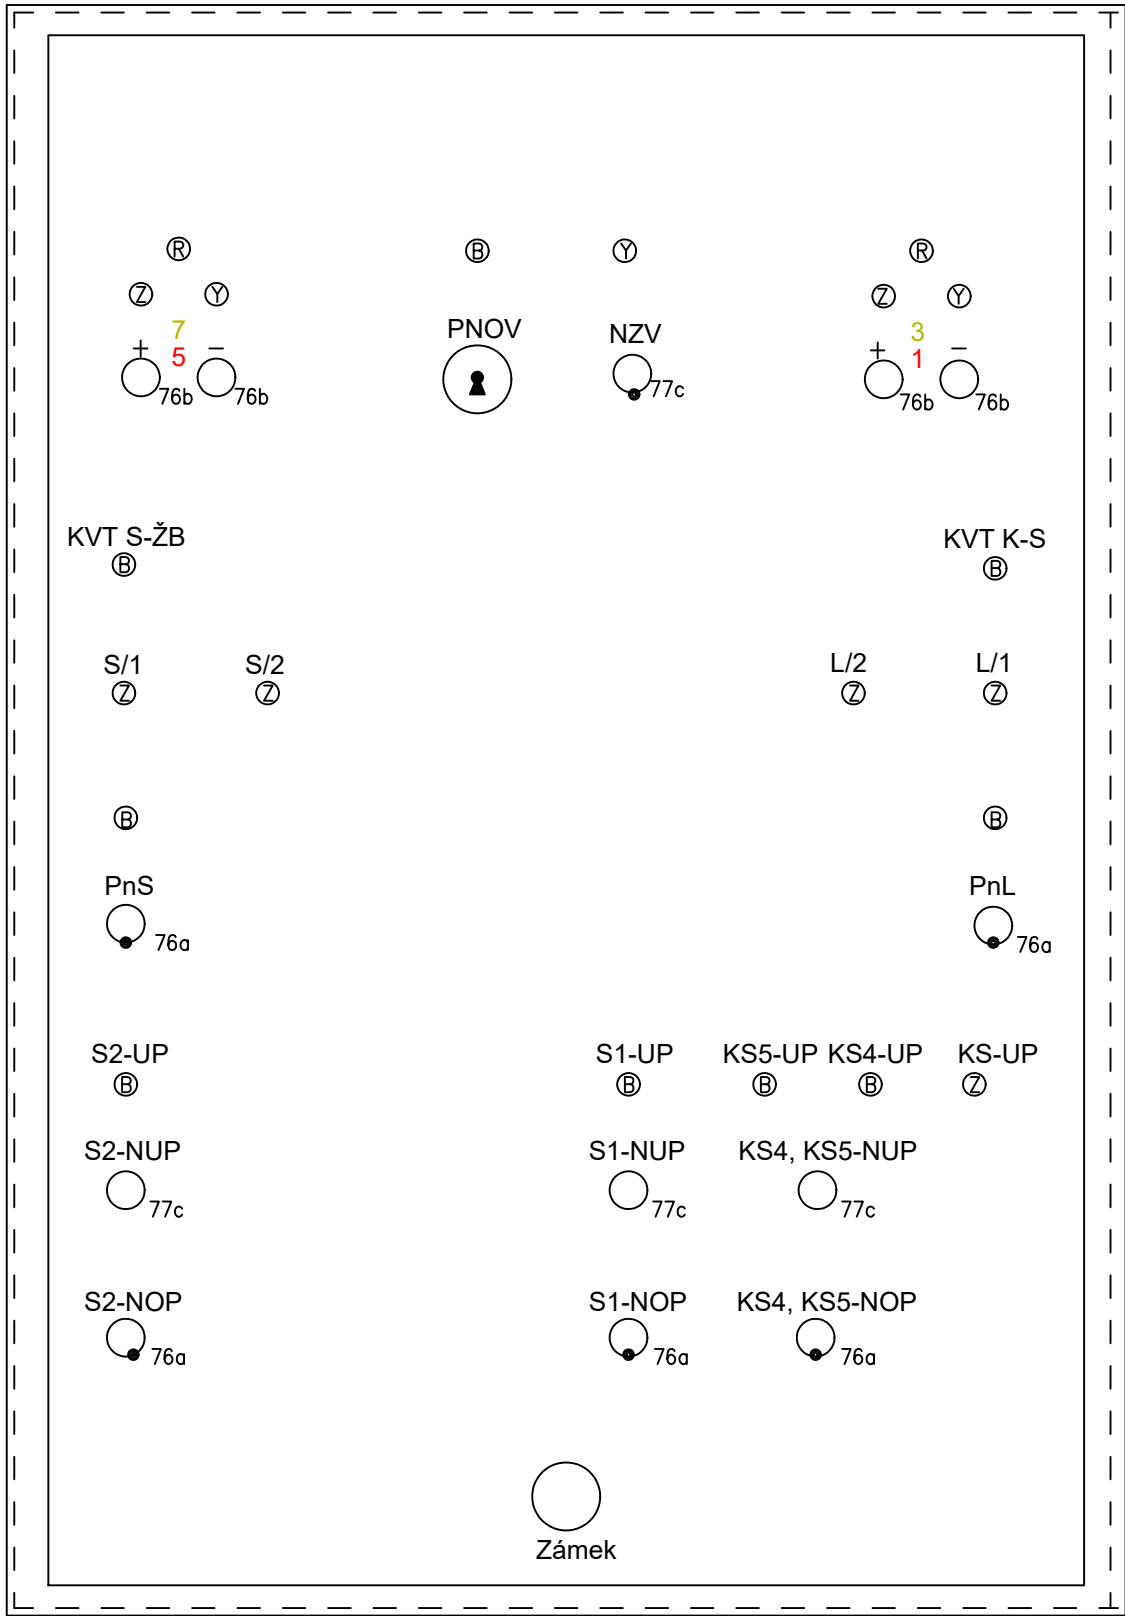

Legenda:

PNOV	Převzetí nouzové obsluhy výměn
KVT K-S	Kontrola volnosti traťového úseku Košťálov - Semily
KVT S-ŽB	Kontrola volnosti traťového úseku Semily - Železný Brod
L/1	Od/za náv. L na/z koleje 1
L/2	Od/za náv. L na/z koleje 2
S/1	Od/za náv. S na/z koleje 1
S/2	Od/za náv. S na/z koleje 2
NZV	Nouzový závěr výměn
PnL	Přivolávací návěst L
PnS	Přivolávací návěst S
S1-UP	Přejezd v km 102,015 v bezporuchovém stavu a uzavření z desky výpravčího
S1-NUP	Nouzové uzavření přejezdu v km 102,015
S1-NOP	Nouzové otevření přejezdu v km 102,015
S2-UP	Přejezd v km 102,540 v bezporuchovém stavu a uzavření z desky výpravčího
S2-NUP	Nouzové uzavření přejezdu v km 102,540
S2-NOP	Nouzové otevření přejezdu v km 102,540
KS-UP	Pohotovostní, bezanulační a bezvýlukový stav Přejezdů v km 100,160, km 100,328, km 101,053 a km 101,229
KS4-UP	Přejezd v km 101,053 v bezporuchovém stavu a uzavření z desky výpravčího
KS5-UP	Přejezd v km 101,229 v bezporuchovém stavu a uzavření z desky výpravčího
KS4, KS5-NUP	Nouzové uzavření přejezdů v km 101,053; 101,229
KS4, KS5-NOP	Nouzové otevření přejezdu v km 101,053; 101,229

OBJEDNATEL	
SPRÁVA ŽELEZNIC, STÁTNÍ ORGANIZACE DLÁŽDĚNÁ 1003/7, 110 00 PRAHA 1	
STAVEBNÍ SPRÁVA ZÁPAD, SOKOLOVSKÁ 1955/278, 190 00 PRAHA 9	

<div>ZHOTOVITEL</div> <div>SAGASTA s.r.o.</div> <div>SÍDL: NOVODVORSKÁ 1010/14, 142 00 PRAHA 4</div> <div>IČ: 045 98 555 DIČ: CZ045 98 555</div>				<div> SAGASTA</div>		<div>JTSK</div> <div>ČÍSLO SOUPRAVY</div> <div>Bpv</div>			
ODPOVĚDNÝ PROJEKTANT		VYPRACOVAL		KONTROLA		HIP			
ING. MAREK GUSPAN		MIROSLAV GALBAVÝ		ING. MICHAL KUDLÍK		ING. EMIL ŠPAČEK			
PODPIS		PODPIS		PODPIS		PODPIS			
OBSAH		<div>Rekonstrukce nástupišť ŽST Semily</div> <div>PS01-01-11 ZŠT Semily, úprava SZZ</div>							
NÁZEV PŘÍLOHY		Tlačítková deska - úpravy				ČÁST		ČÍSLO PŘÍLOHY	
						D.1.1.1		6	
DOKUMENTACI LZE UŽÍVAT POUZE VE SMYSLU PŘÍSLUŠNÉ SMLOUVY O DÍLO, VÝKRES, ČI JEHO ČÁST, MŮŽE BÝT KOPÍROVÁN NEBO JINÝM ZPŮSOBEM ROZŠÍŘOVÁN POUZE PO PŘEDCHOZÍM SOUHLASU SAGASTA, s.r.o.									