VÝKRES TVARU ZDI A ŘÍMS

Měřítko 1:100, 20, 10

Půdorys
Měřítko 1:100

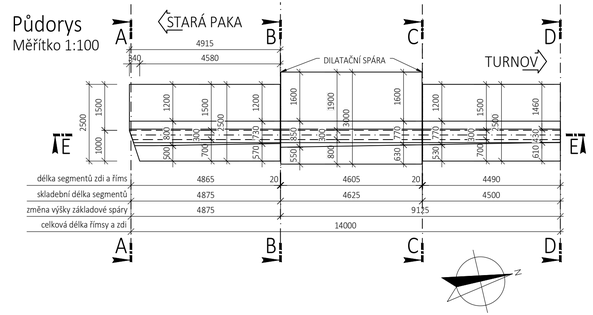

Podélný řez E-E
Měřítko 1:100

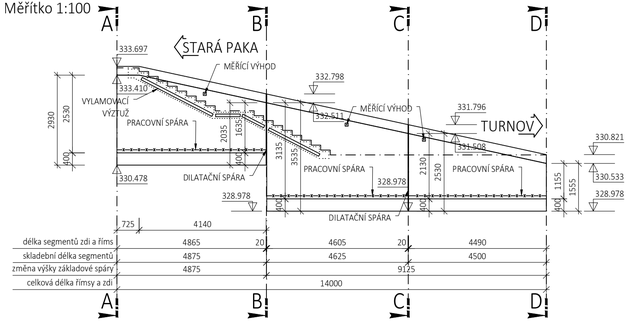

Detail desky
Měřítko 1:5

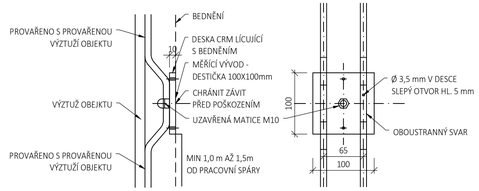

POZNÁMKY:
1) VÝROBNÍ SKUPINA C DLE ČSN 73 2601
2) OCEL PRO VLASTNÍ DESKU JE Z NEREZU, PEVNOSTNÍ TŘÍDA S235
3) CELKOVÝ POČET: 3 KS
4) KOTEVNÍ PRUTY MĚŘÍCÍHO BODU PŘIVAŘIT K VÝZTUŽI KONSTRUKČNÍHO PRVKU
5) 50% STYKŮ VÝZTUŽE V KAŽDÉM PRVKU JE VODIVĚ SVAŘENO,
6) KONSTRUKČNÍ USPOŘÁDÁNÍ UZEMNĚNÍ JE V SOULADU S TP 124
7) OCELOVÉ MATERIÁLY A PKO VYHOVUJE TKP 19A A 19B
8) MĚŘÍCÍ BODY OSAZENY 0,5 M NAD SCHODIŠTĚ

Řez A-A
Měřítko 1:100

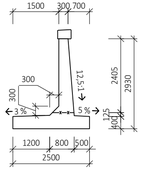

Řez B-B
Měřítko 1:100; horní část

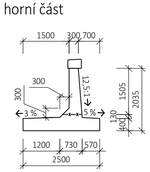

Řez B-B
Měřítko 1:100; spodní část

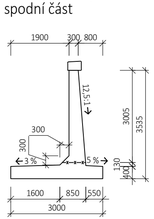

Řez C-C
Měřítko 1:100; širší část

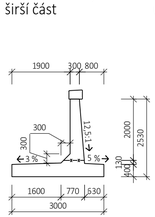

Řez C-C
Měřítko 1:100; užší část

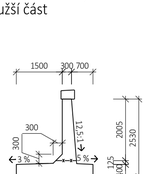

Řez D-D
Měřítko 1:100

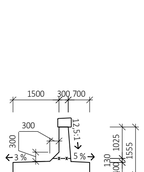

Těsnění dilatační spáry
Měřítko 1:10

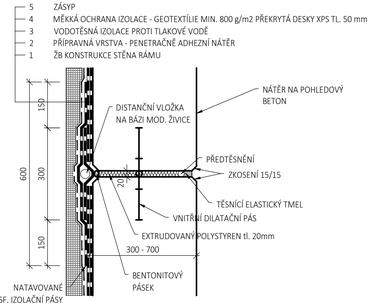

Vylamovací výztuže
Měřítko 1:50

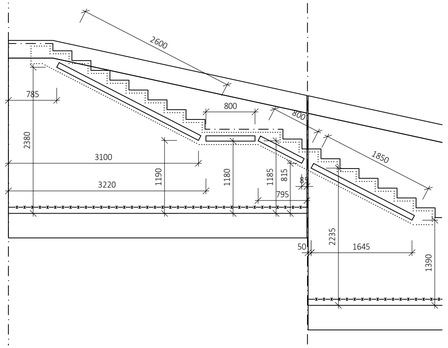

Detail vlysu letopočtu
Měřítko 1:10

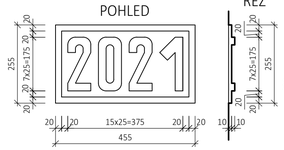

POZNÁMKY:

- LETOPOČET BUDE UMÍSTĚN NA LÍCNÍ STRANĚ ŘÍMSY

Tvar římsy
Měřítko 1:20

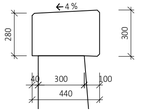

Vývod pro uzemnění
Měřítko 1:50

BETON DLE ČSN EN 206 +A1

ZDI: C30/37 - XC4, XF2, XD1, XA1

ŘÍMSY: C30/37 - XC4, XF2, XD1

OBJEM BETONU ZDI	29,36 m^3
OBJEM BETONU ŘÍMSY	1,60 m^3
VYLAMOVACÍ VÝZTUŽ	6,10 m

POZNÁMKY:

1. Všechny viditelné hrany budou zkoseny trojúhelníkovou lištou 15/15 mm vloženou do bednění
2. Třída pohledového betonu je PB2
3. Vylamovací výztuž 2x Ø10/150 (např. HBT 80)

REVIZE	POPIS	DATUM	PODPIS
03	..		
02	..		
01	..		

OBJEDNATEL

SPRÁVA ŽELEZNIC, STÁTNÍ ORGANIZACE
DLÁŽDĚNÁ 1003/7, 110 00 PRAHA 1

STAVEBNÍ SPRÁVA ZÁPAD, SOKOLOVSKÁ 1955/278, 190 00 PRAHA 9

SPRÁVA ŽELEZNIC

ZHOTOVITEL

SAGASTA s.r.o.
SÍDLO: NOVODVORSKÁ 1010/14, 142 00 PRAHA 4
IČ: 045 98 555 DIČ: CZ045 98 555

SAGASTA

ODPOVĚDNÝ PROJEKTANT	VYPRACOVAL	KONTROLA	HIP
ING. DÁVID KUCZIK		ING. MICHAL KUDLÍK	ING. EMIL ŠPAČEK
PODPIS	PODPIS	PODPIS	PODPIS

ITSK	Bpv
ČÍSLO SOUPRAVY	
ČÍSLO ZAKÁZKY	120 025
DOKUMENTACE	DUSP + PDPS
MĚŘÍTKO	1:100, 20, 10
DATUM	02/2021
POČET FORMÁTŮ	3xA4

OBSAH

Rekonstrukce nástupišť ŽST Semily
SO 01-23-02 Opěrná zeď se schodištěm

NÁZEV PŘÍLOHY

VÝKRES TVARU ZDI A ŘÍMS

ČÁST	ČÍSLO PŘÍLOHY
D.2.1.4.3	5

DOKUMENTACI LZE UŽÍVAT POUZE VE SMYSLU PŘÍSLUŠNÉ SMLOUVY O DÍLO. VÝKRES, ČI JEHO ČÁST, MŮŽE BÝT KOPÍROVÁN NEBO JINÝM ZPŮSOBEM ROZŠÍŘOVÁN POUZE PO PŘEDCHOZÍM SOUHLASU SAGASTA, s.r.o.