
PŮDORYS 1.NP

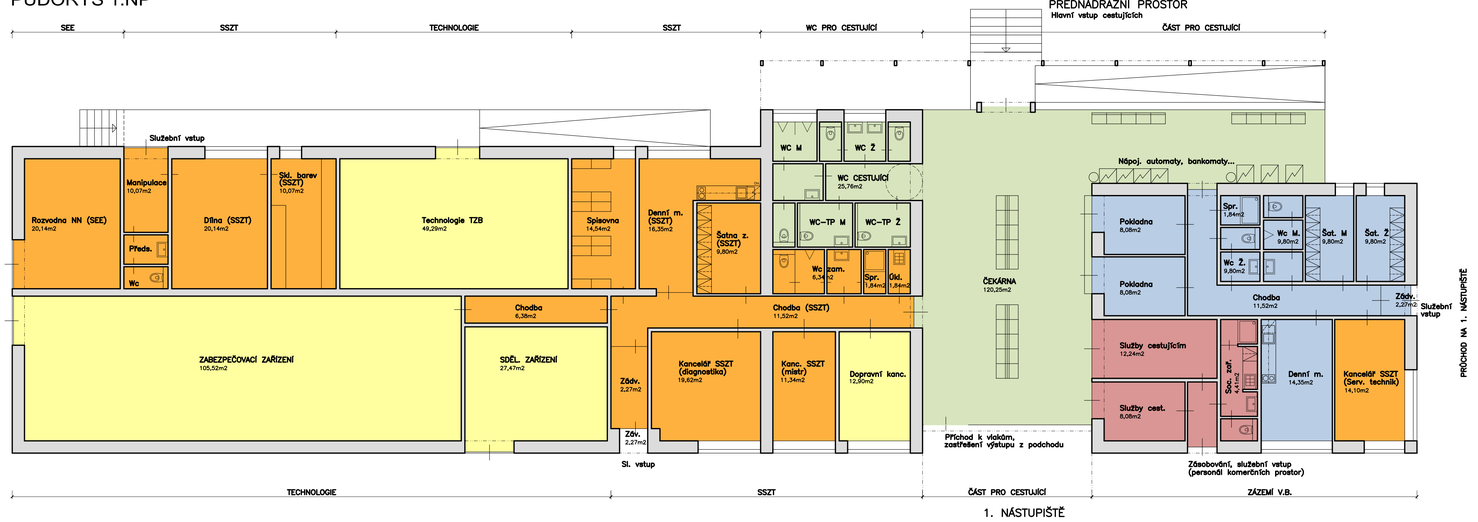


LEGENDA FUNKČNÍHO ČLENĚNÍ PLOCH


- VEŘEJNĚ PŘÍSTUPNÉ PROSTORY
- PROSTORY PRO ZAJIŠTĚNÍ PROVOZUSCHOPNOSTI DRÁHY
- PROSTORY PRO VLASTNÍ VYUŽITÍ SŽDC
- PROSTORY PRO DOPRAVCE
- KOMERČNÍ PROSTORY
- BYTY
- PROSTORY PRO MUNICIPALITY
- PROSTORY PRO VYUŽITÍ ORGÁNY STÁTNÍ SPRÁVY
- NEVYUŽITÉ PROSTORY

+-0,000=197,372


POHLED Z PŘEDNÁDRAŽNÍHO PROSTORU

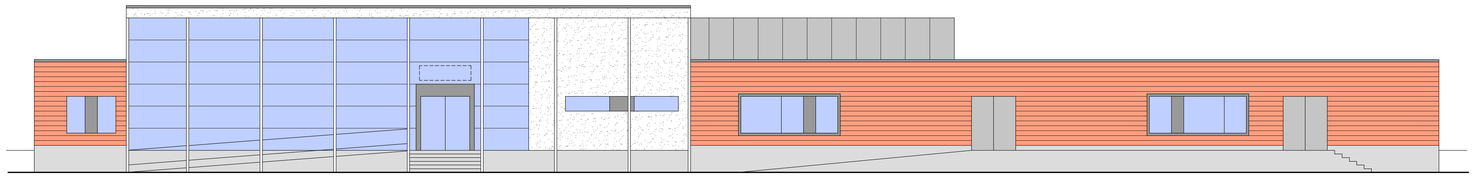


POHLED OD KOLEJIŠTĚ

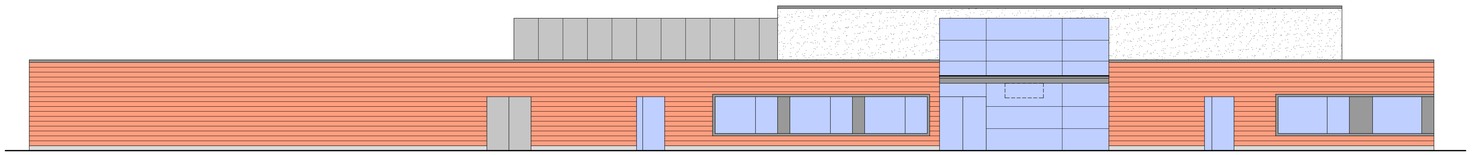


POHLED OD VÝCHODU

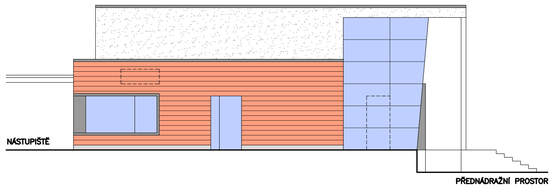


POHLED OD ZÁPADU

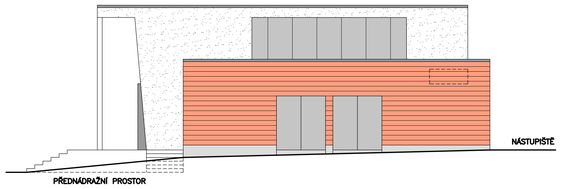

PŘÍČNÝ ŘEZ (část pro cestující)

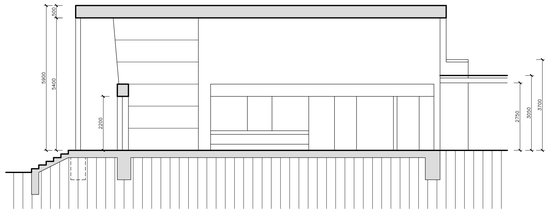

PŘÍČNÝ ŘEZ (technologie a zázemí V.B.)

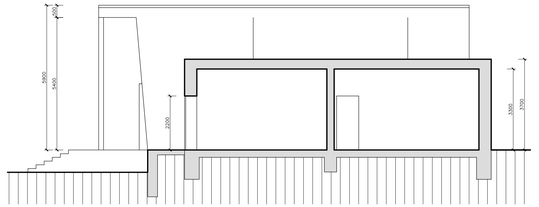

Spolufinancováno Evropskou unií
Nástroj pro propojení Evropy

sfdi STÁTNÍ FOND DOPRAVNÍ INFRASTRUKTURY

Projekt „Modernizace trati Brno - Přerov, 5.stavba Kojetín - Přerov" je spolufinancovaný EU z programu Nástroj pro propojení Evropy (CEF). Za tuto publikaci odpovídá pouze její autor. Evropská unie nenese odpovědnost za jakékoli využití informací v ní obsažených.

			ČÍSLO SOUPRAVY:
		PO PŘIPOMÍNKOVÉM ŘÍZENÍ	
		AKTUALIZACE BŘEZEN 2020	
REVIZE Č.	DATUM	ZMĚNA	

MORAVIA CONSULT Olomouc a.s.
LEGIONÁŘSKÁ 1085/8 , 779 00 Olomouc
tel.: +420 585 570 444
IDS: kjee9md
e-mail: moravia@moravia.cz
http://www.moravia.cz

SAGASTA
SAGASTA s.r.o.
Novodvorská 1010/14
142 00, Praha 4 - Lhotka
www.sagasta.cz
info@sagasta.cz

OBJEDNATEL	Správa železnic, státní organizace Stavební správa východ, Nerudova 1, 779 00 Olomouc	
ZHOTOVITEL	"Společnost MCO+SAGASTA pro úsek Kojetín - Přerov", Legionářská 1085/8, 779 00 Olomouc MORAVIA CONSULT Olomouc a.s. (vedoucí člen) a SAGASTA s.r.o.	
HLAVNÍ INŽENÝR PROJEKTU	ING. PETR JEMELKA	G. ŘEDITEL MORAVIA CONSULT Olomouc a.s. ING. VÁCLAV KRATOCHVÍL
ODPOVĚDNÝ PROJ. OBJ., PS	NAVRHL, VYPRACOVAL	EXTERNÍ SUBDODAVATEL
-	ING. ARCH. PETR SKOUMAL	-
KRAJ: OLOMOUCKÝ, ZLÍNSKÝ	POVĚŘENÝ OÚ: DLE PŘÍLOH	OBEC: DLE PŘÍLOH

Modernizace trati Brno - Přerov,
5. stavba Kojetín - Přerov

ZÁMĚR PROJEKTU

2. část - Přílohy

ZAK. ČÍSLO MCO	17 - 078 - 231 - PD
ÚČEL	ZÁMĚR PROJEKTU
DATUM	LISTOPAD 2019
FORMÁT	-
MĚŘÍTKO	-

Schéma funkčního využití novostavby výpravní budovy žst. Kojetín

ČÁST	POŘ.Č.
2.	D.3