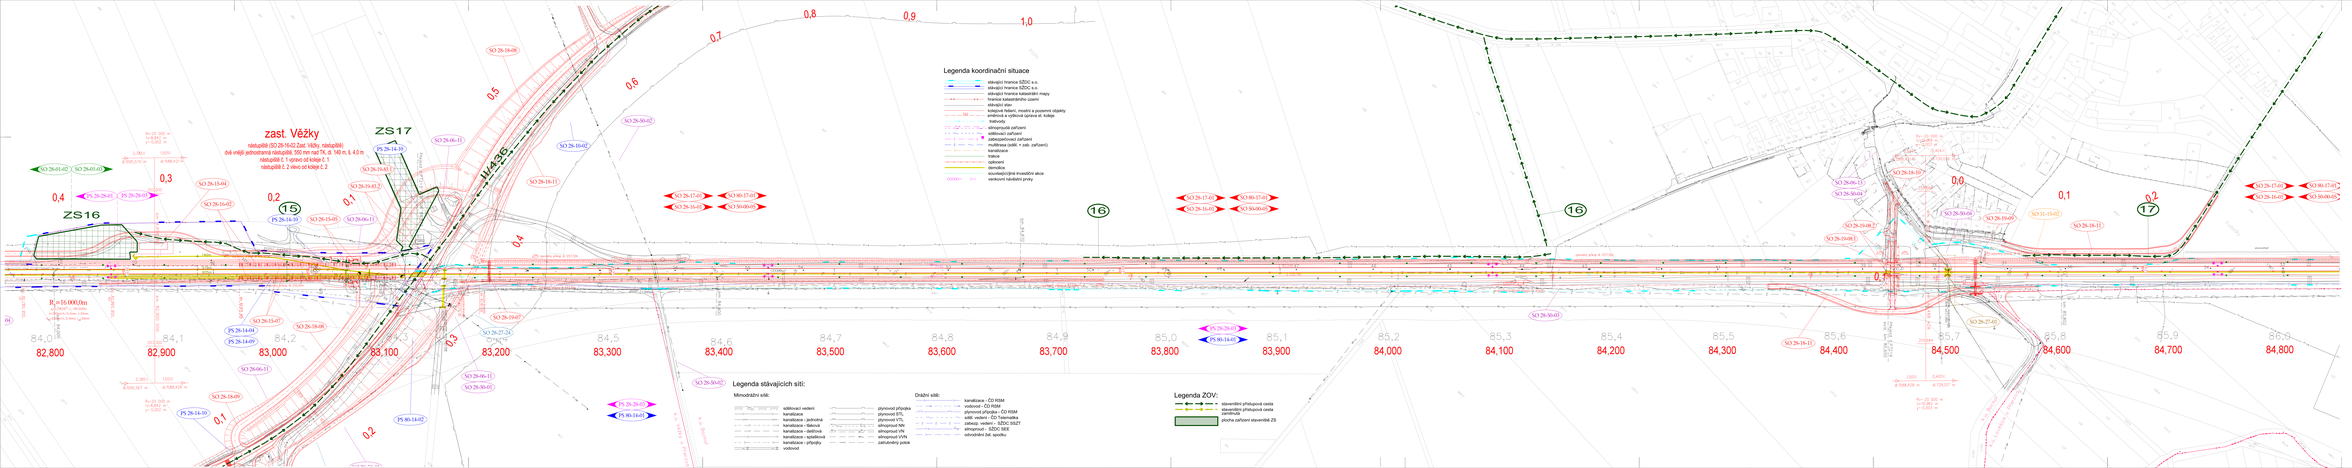

Legenda koordinační situace

- stávající hranice SŽDC s.o.
- stávající hranice SŽDC s.o.
- stávající hranice katastrální mapy
- hranice katastrálního území
- železniční svršek
- kolejové hřebeny, mostní a pozemní objekty
- směrová a výšková úprava st. koleje
- trakční
- silnoproudá zařízení
- sdělovací zařízení
- sdělovací/trakční zařízení
- multifunkční (sdělt. + zab. zařízení)
- kanalizace
- trakce
- optické
- mnoha
- souvislejší/jiné investiční akce
- navržená návěstní prvky

Legenda stávajících sítí:

Mimodrážní síti:

- sdělovací vedení
- kabelové
- kanalizace - jednotná
- kanalizace - balová
- kanalizace - dešťová
- kanalizace - splaškové
- kanalizace - přípojky
- vodovod
- plynovod přípojka
- plynovod STL
- plynovod STL
- silnoproud NN
- silnoproud VN
- silnoproud VVN
- zabudovány pylon

Drážní síti:

- kanalizace - ČD RSM
- vodovod - ČD RSM
- plynovod přípojka - ČD RSM
- sdělt. vedení - ČD Telematika
- zabezp. vedení - SŽDC ST
- silnoproud – SŽDC ŘSŘ
- odvodnění žel. spodku

Legenda ZOV:

- stávající/navrž.přístupová cesta
- stávající/navrž.přístupová cesta zámková
- plocha zařízení staveniště ZS

Spolufinancováno Evropskou unií
Nástroj pro propojení Evropy

Projekt „Modernizace trati Brno - Přerov, 5.stavba Kojetín - Přerov" je spolufinancován z EU z programu Nástroj pro propojení Evropy (CEF). Za tento podklad výlučně zodpovídá jeho autor. Evropská unie nenese odpovědnost za jakékoli využití informací v něm obsažených.

ČÍSLO SOUPISKY:

PO PŘIPOMÍNKOVÉM ŘÍZENÍ

REVIZE č.	DATUM	ZMĚNU

MORAVIA CONSULT Olomouc a.s.
U Vodárenské věže 6, 779 00 Olomouc
tel.: +420 585 575 444
IČO: 64610812
e-mail: mail.moravia@moravia.cz
http://www.moravia.cz

SAGASTA a.s.
Nádražní 1117/23
779 00 Olomouc - Hodolany
tel.: +420 585 225 111
e-mail: info@sagasta.cz
http://www.sagasta.cz

OBJEDNATEL:	Správa železniční dopravní cesty, státní organizace
ZHOTOVITEL:	"Společnost MOVI-SAGASTA pro zadě Kojetín - Přerov", Legionářská 1089/8, 779 00 Olomouc MORAVIA CONSULT Olomouc a.s. (vedoucí člen) a SAGASTA a.s.
HLAVNÍ INŽENÝR PROJEKTU:	ING. PETR JEMELKA
ODPOVĚDNÝ PROJ.: DEL. PŘ.	MORÁŇ, HYNKOLOVÁ,
ING. PETR DEJCH	ING. PETR DEJCH
VEDOUCÍ PROJEKTANT:	ING. PETR JEMELKA
PROJEKTANT:	VIBEC OLE PŘELOŽ.
	DNI. ČÍSLO MOD.
	ÚZEL
	DATUM
	FORMÁT
	MĚŘÍTKO
	SOUŘ.

"Modernizace trati Brno - Přerov, 5.stavba Kojetín - Přerov"

B.8.1 Zásady organizace výstavby

Situace zařízení staveniště km 82,8-84,8

TI. TROTEL, MORAVIA CONSULT Olomouc a.s.	
ING. VÁCLAV KRATOCHVÍL	
ING. PETR JEMELKA	
77 - 079 – 231 - PŘ	
DUR	
LISTOPAD 2019	
22 A4	
1:1000	
SOUŘ.	5
B.8.1.2	