



Schéma stavebních postupů, realizace: srpen 2024 - říjen 20


Stavební postup č.2
11.03.2026-23.06.2026, 105 dnů

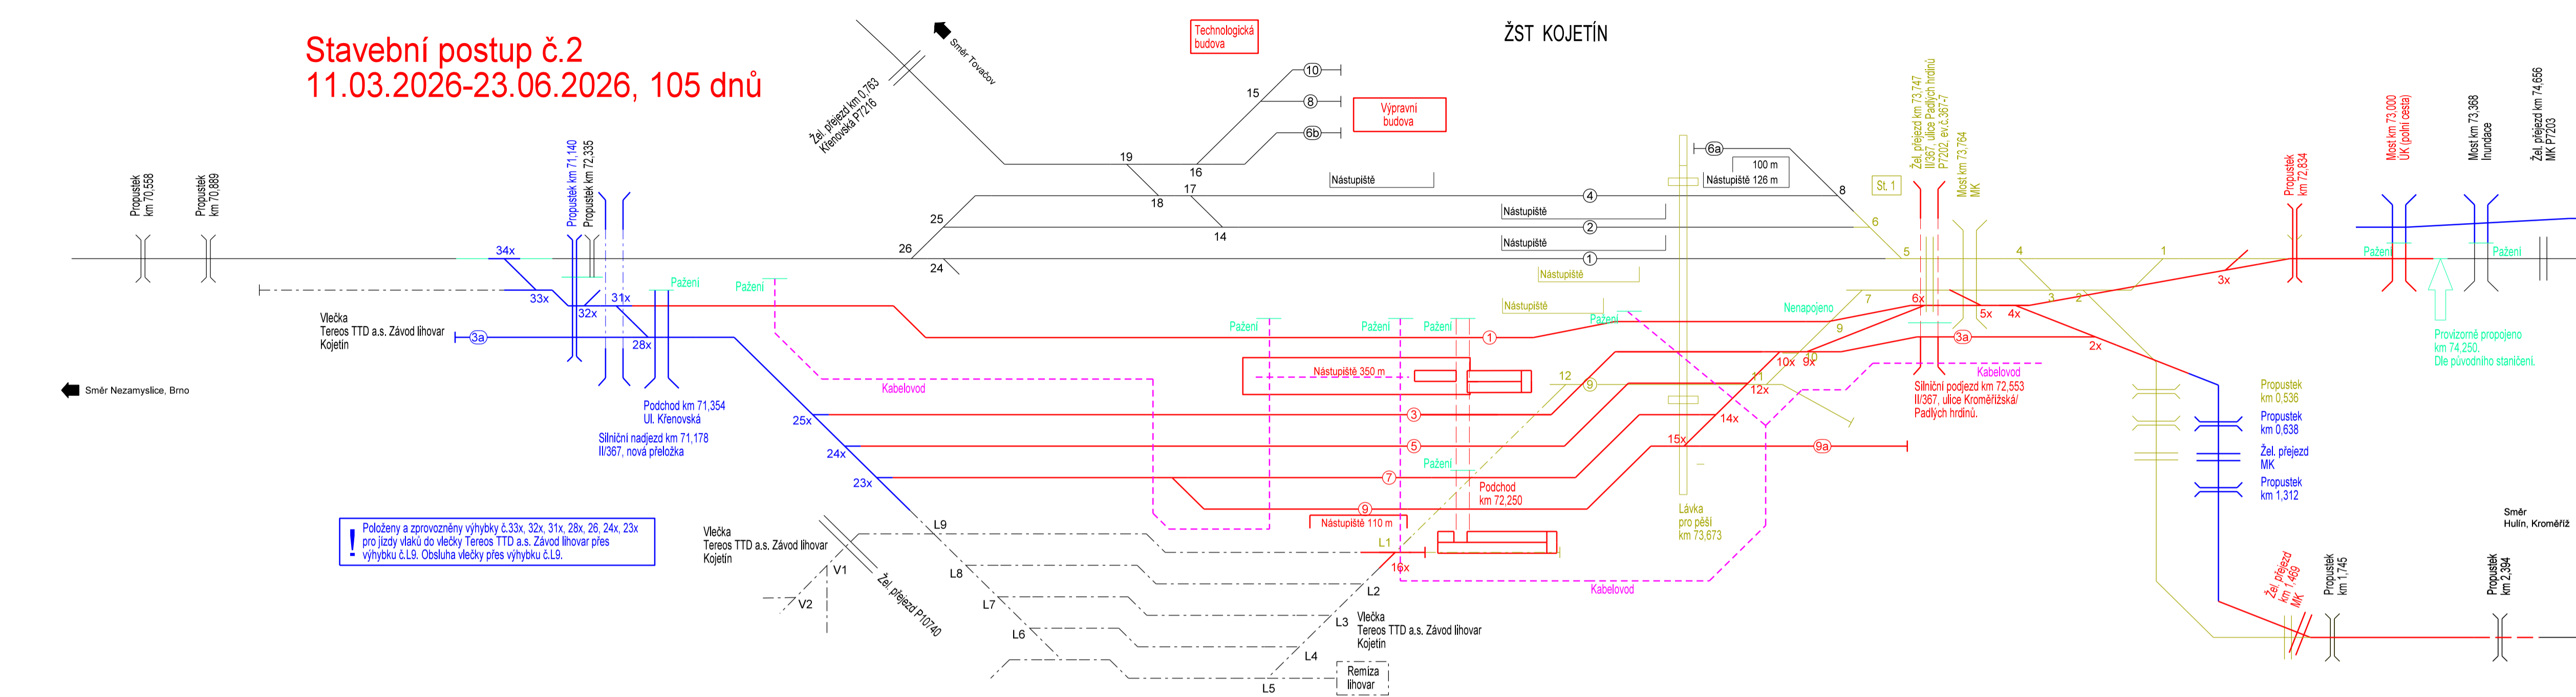


Stavební postup č.3
23.06.2026-19.12.2026,
180 dnů

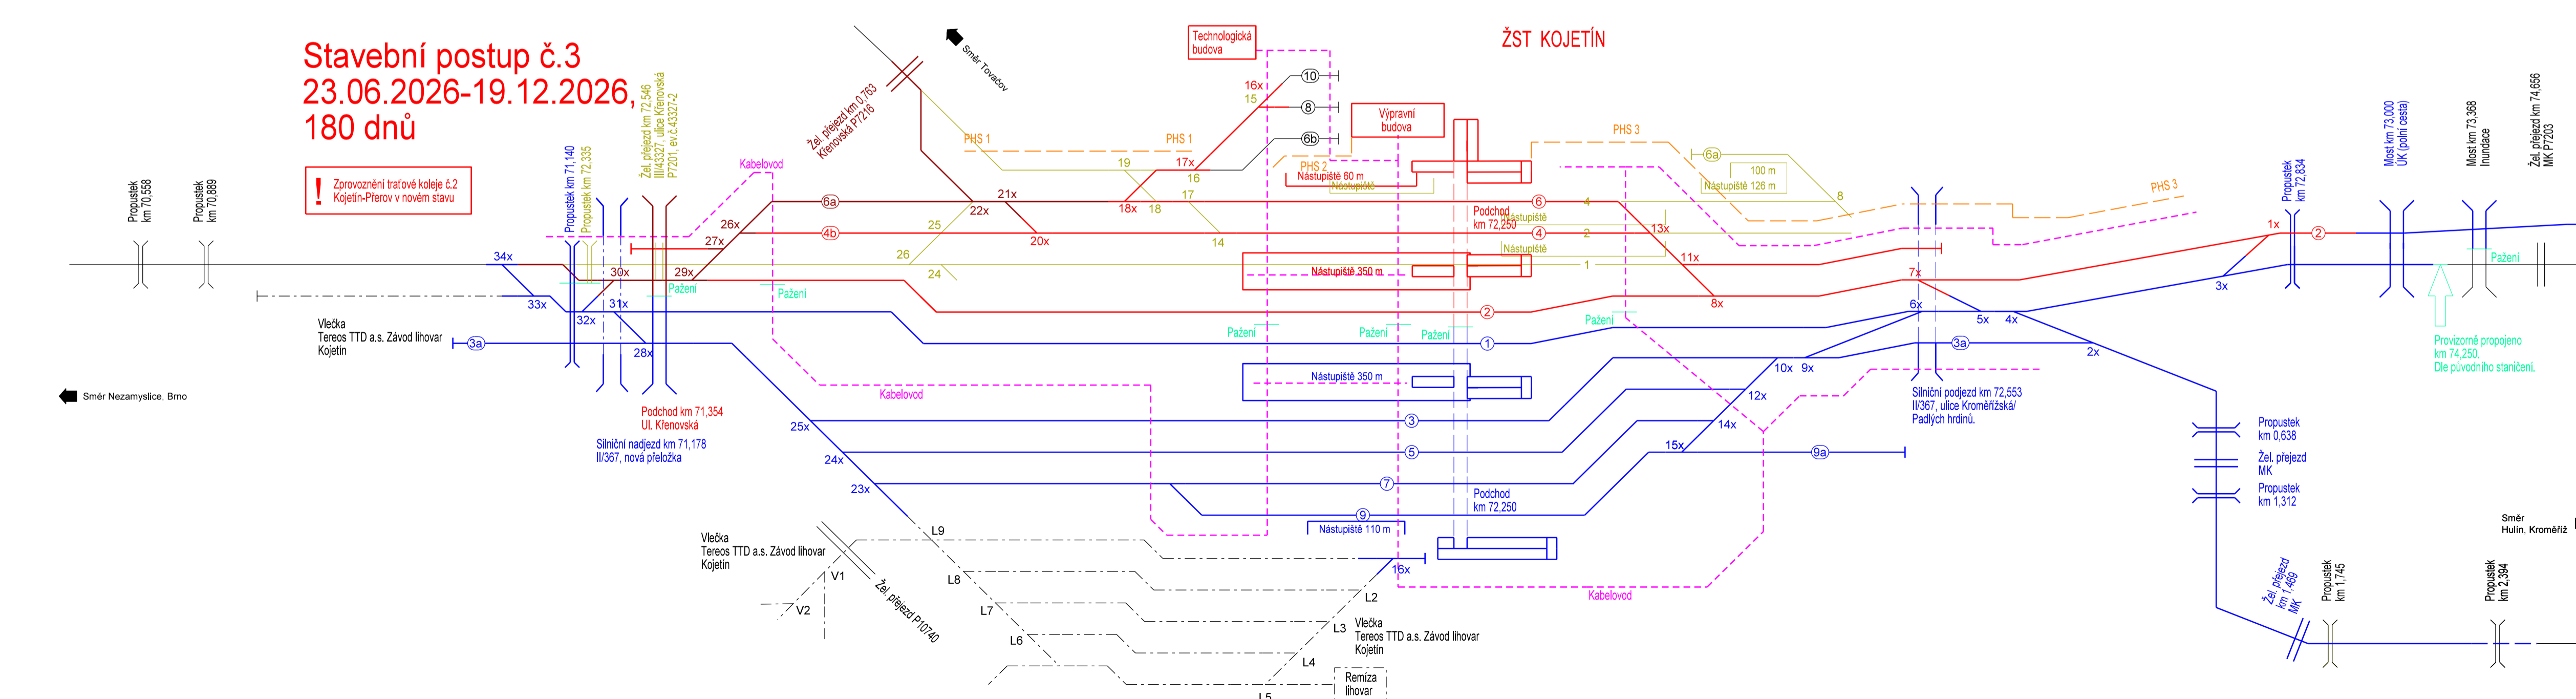


ŽST CHROPYNĚ

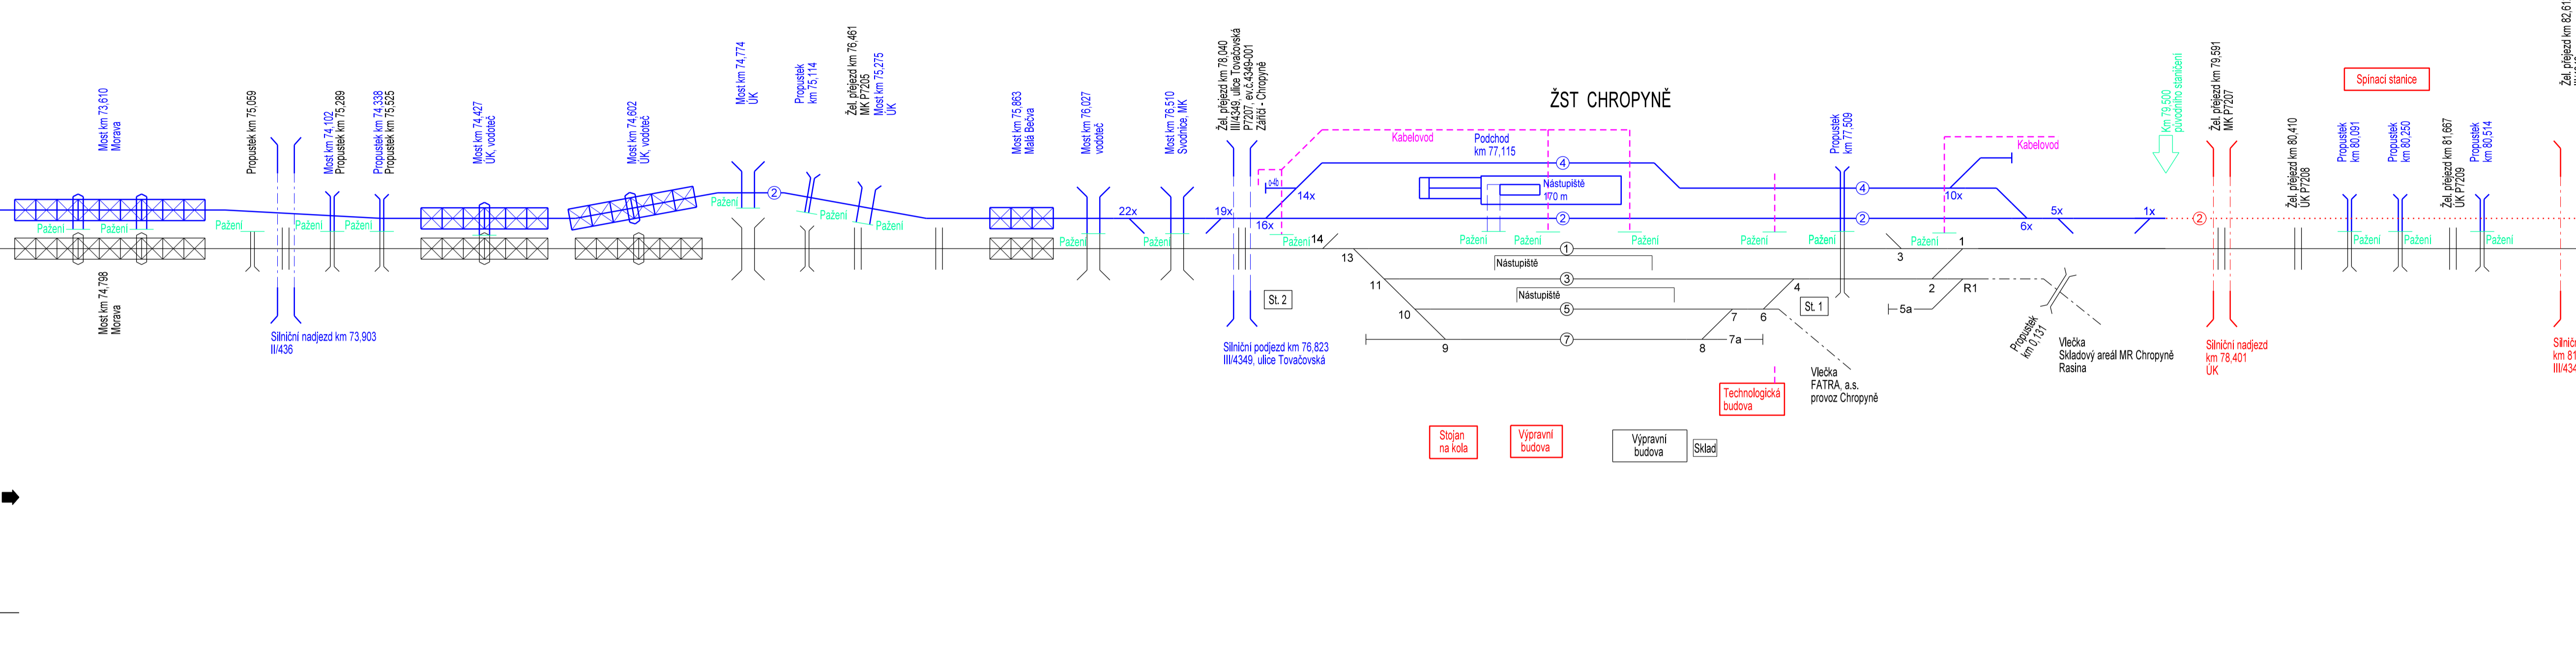


ŽST CHROPYNĚ

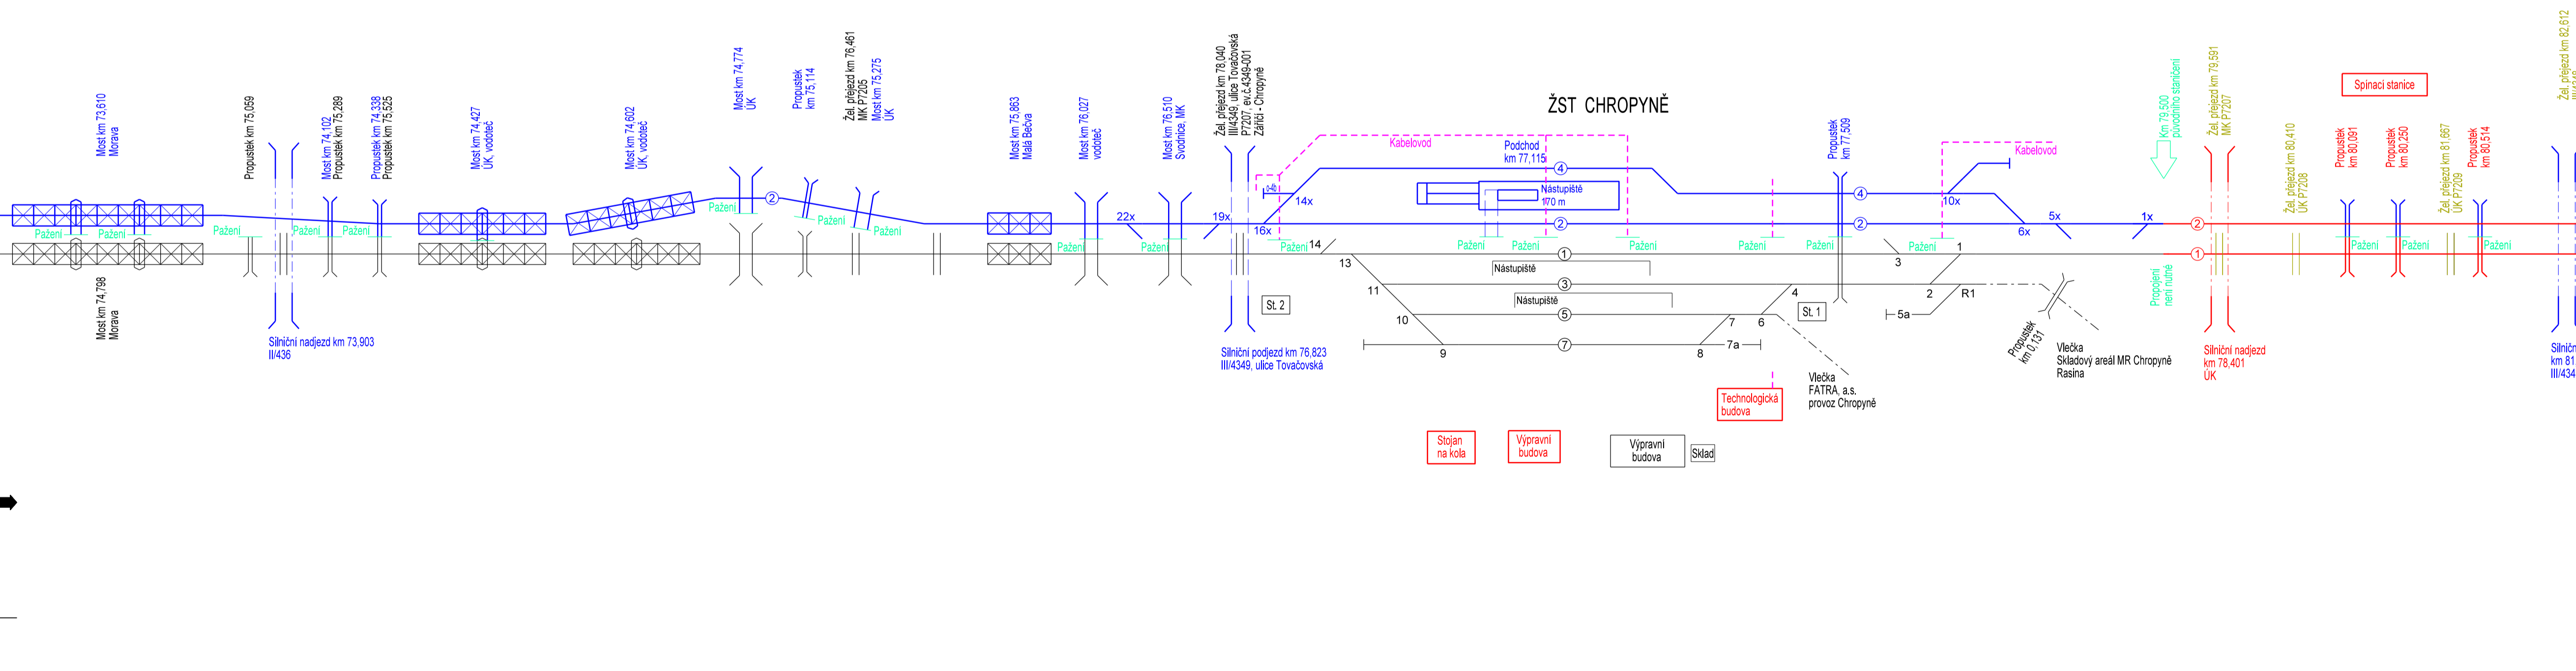


OB. BOCHOŘ ŽST VĚ

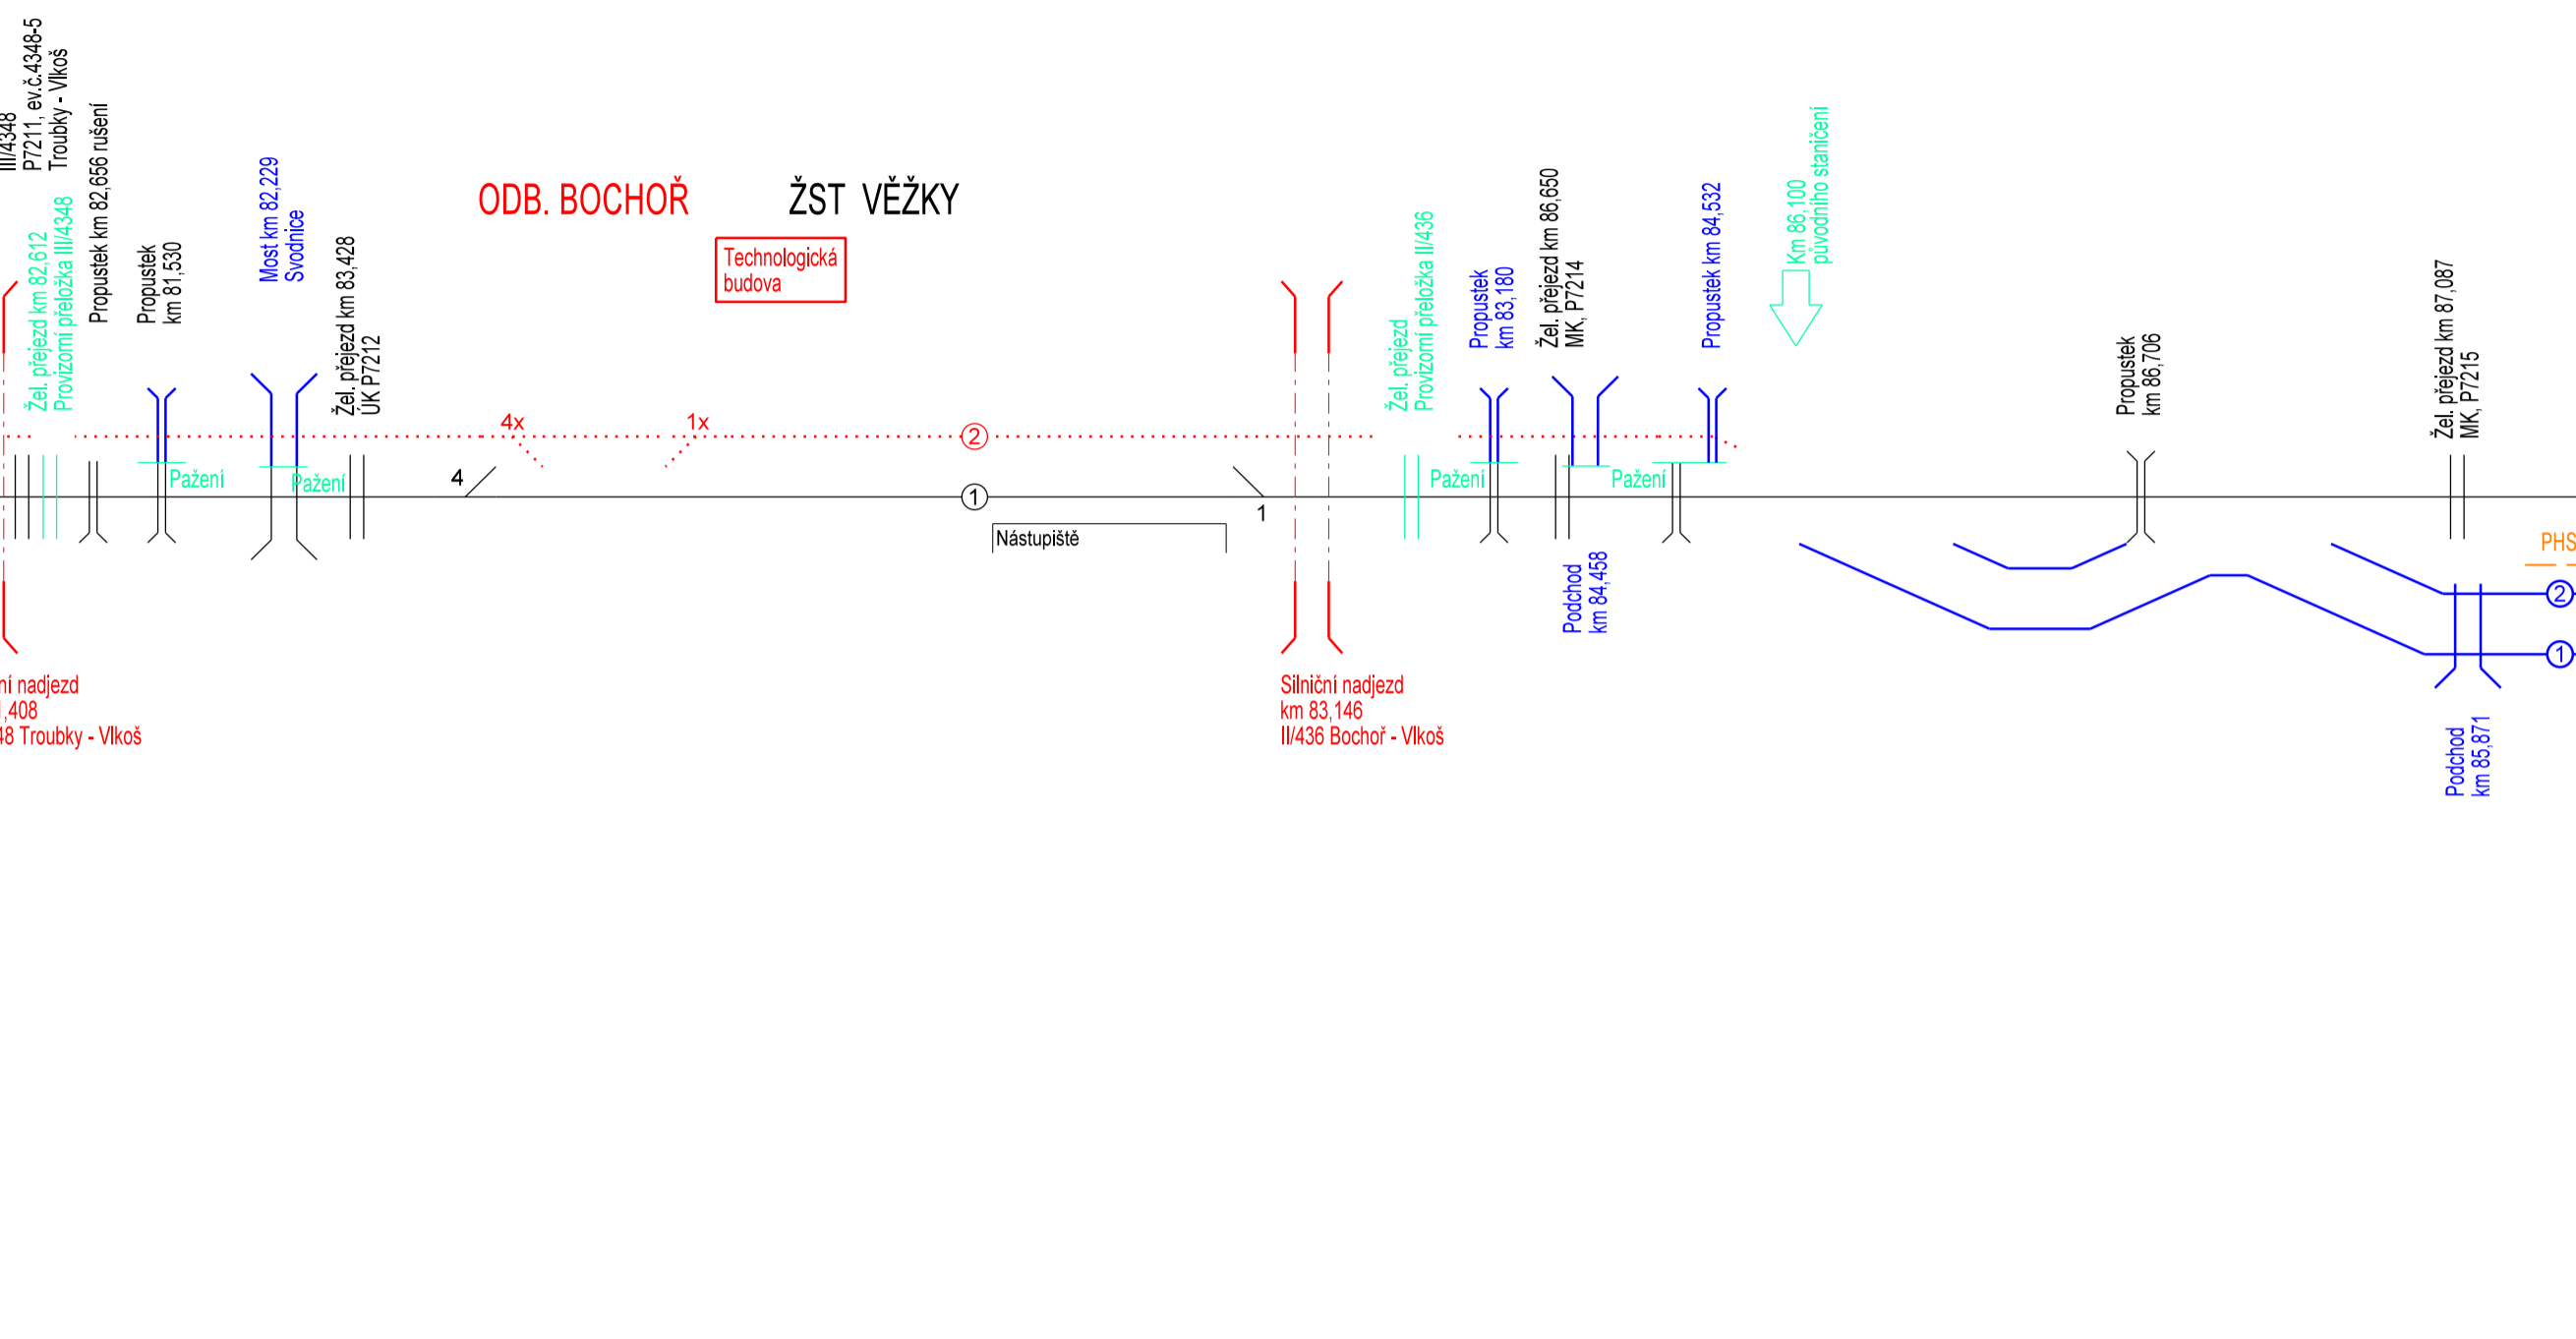


B. BOCHOŘ ZAST V

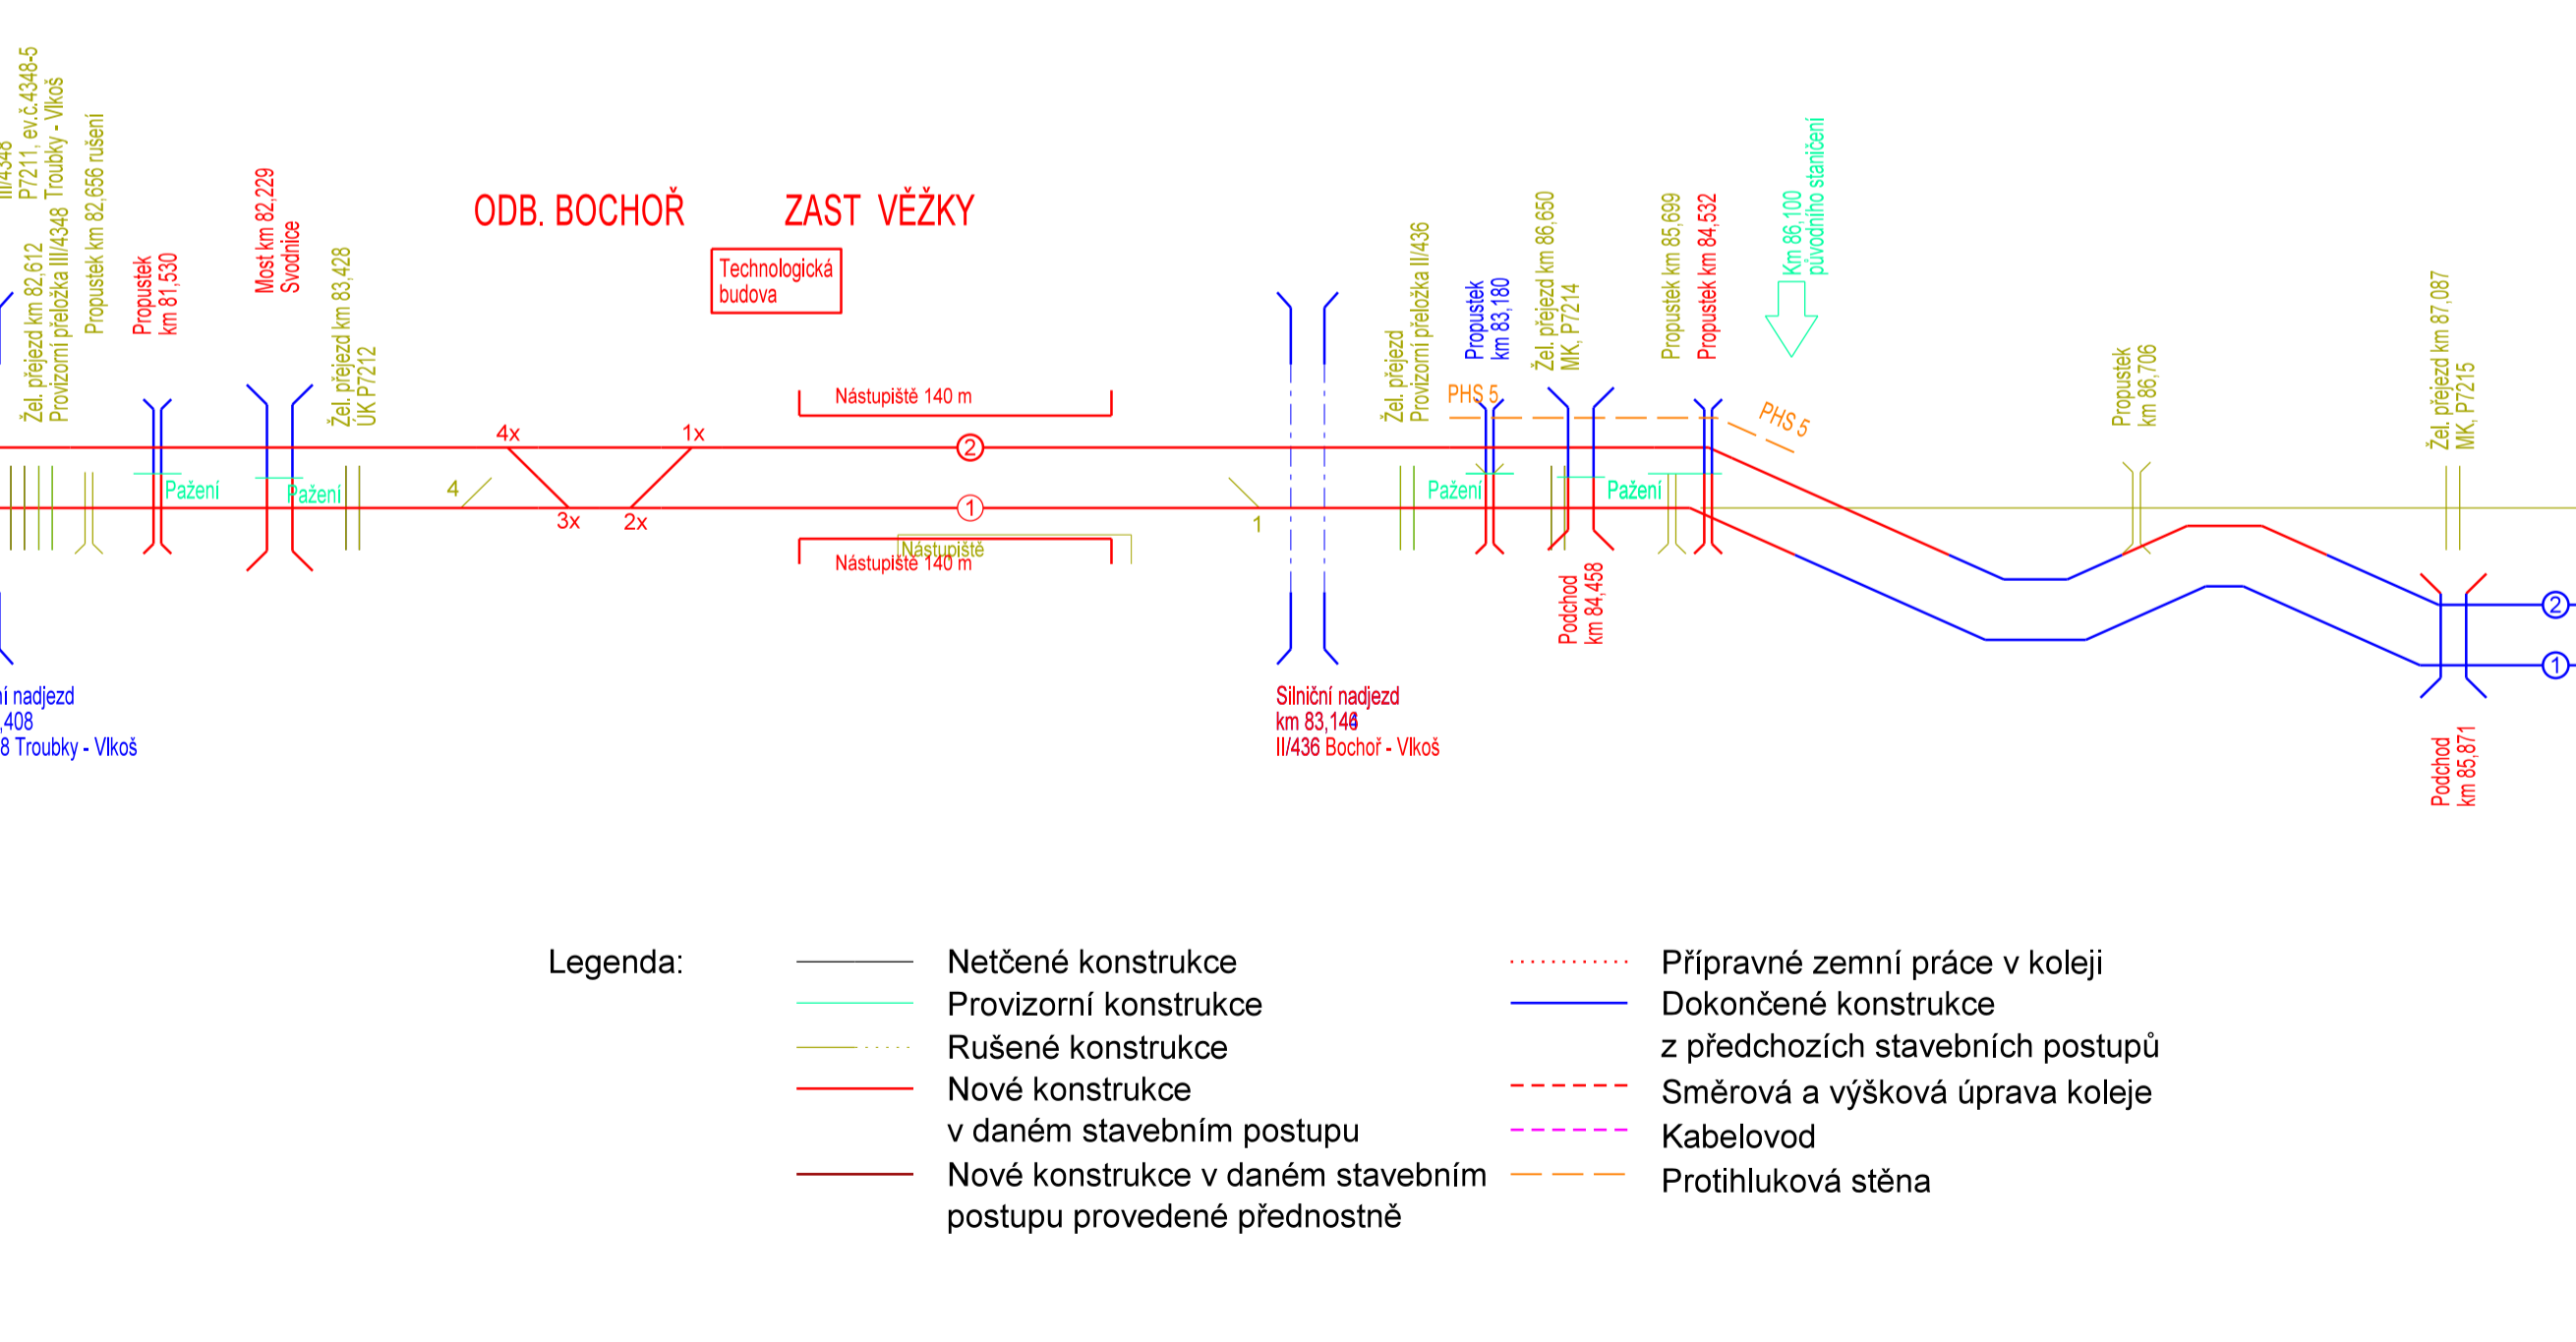

Stavební postup č

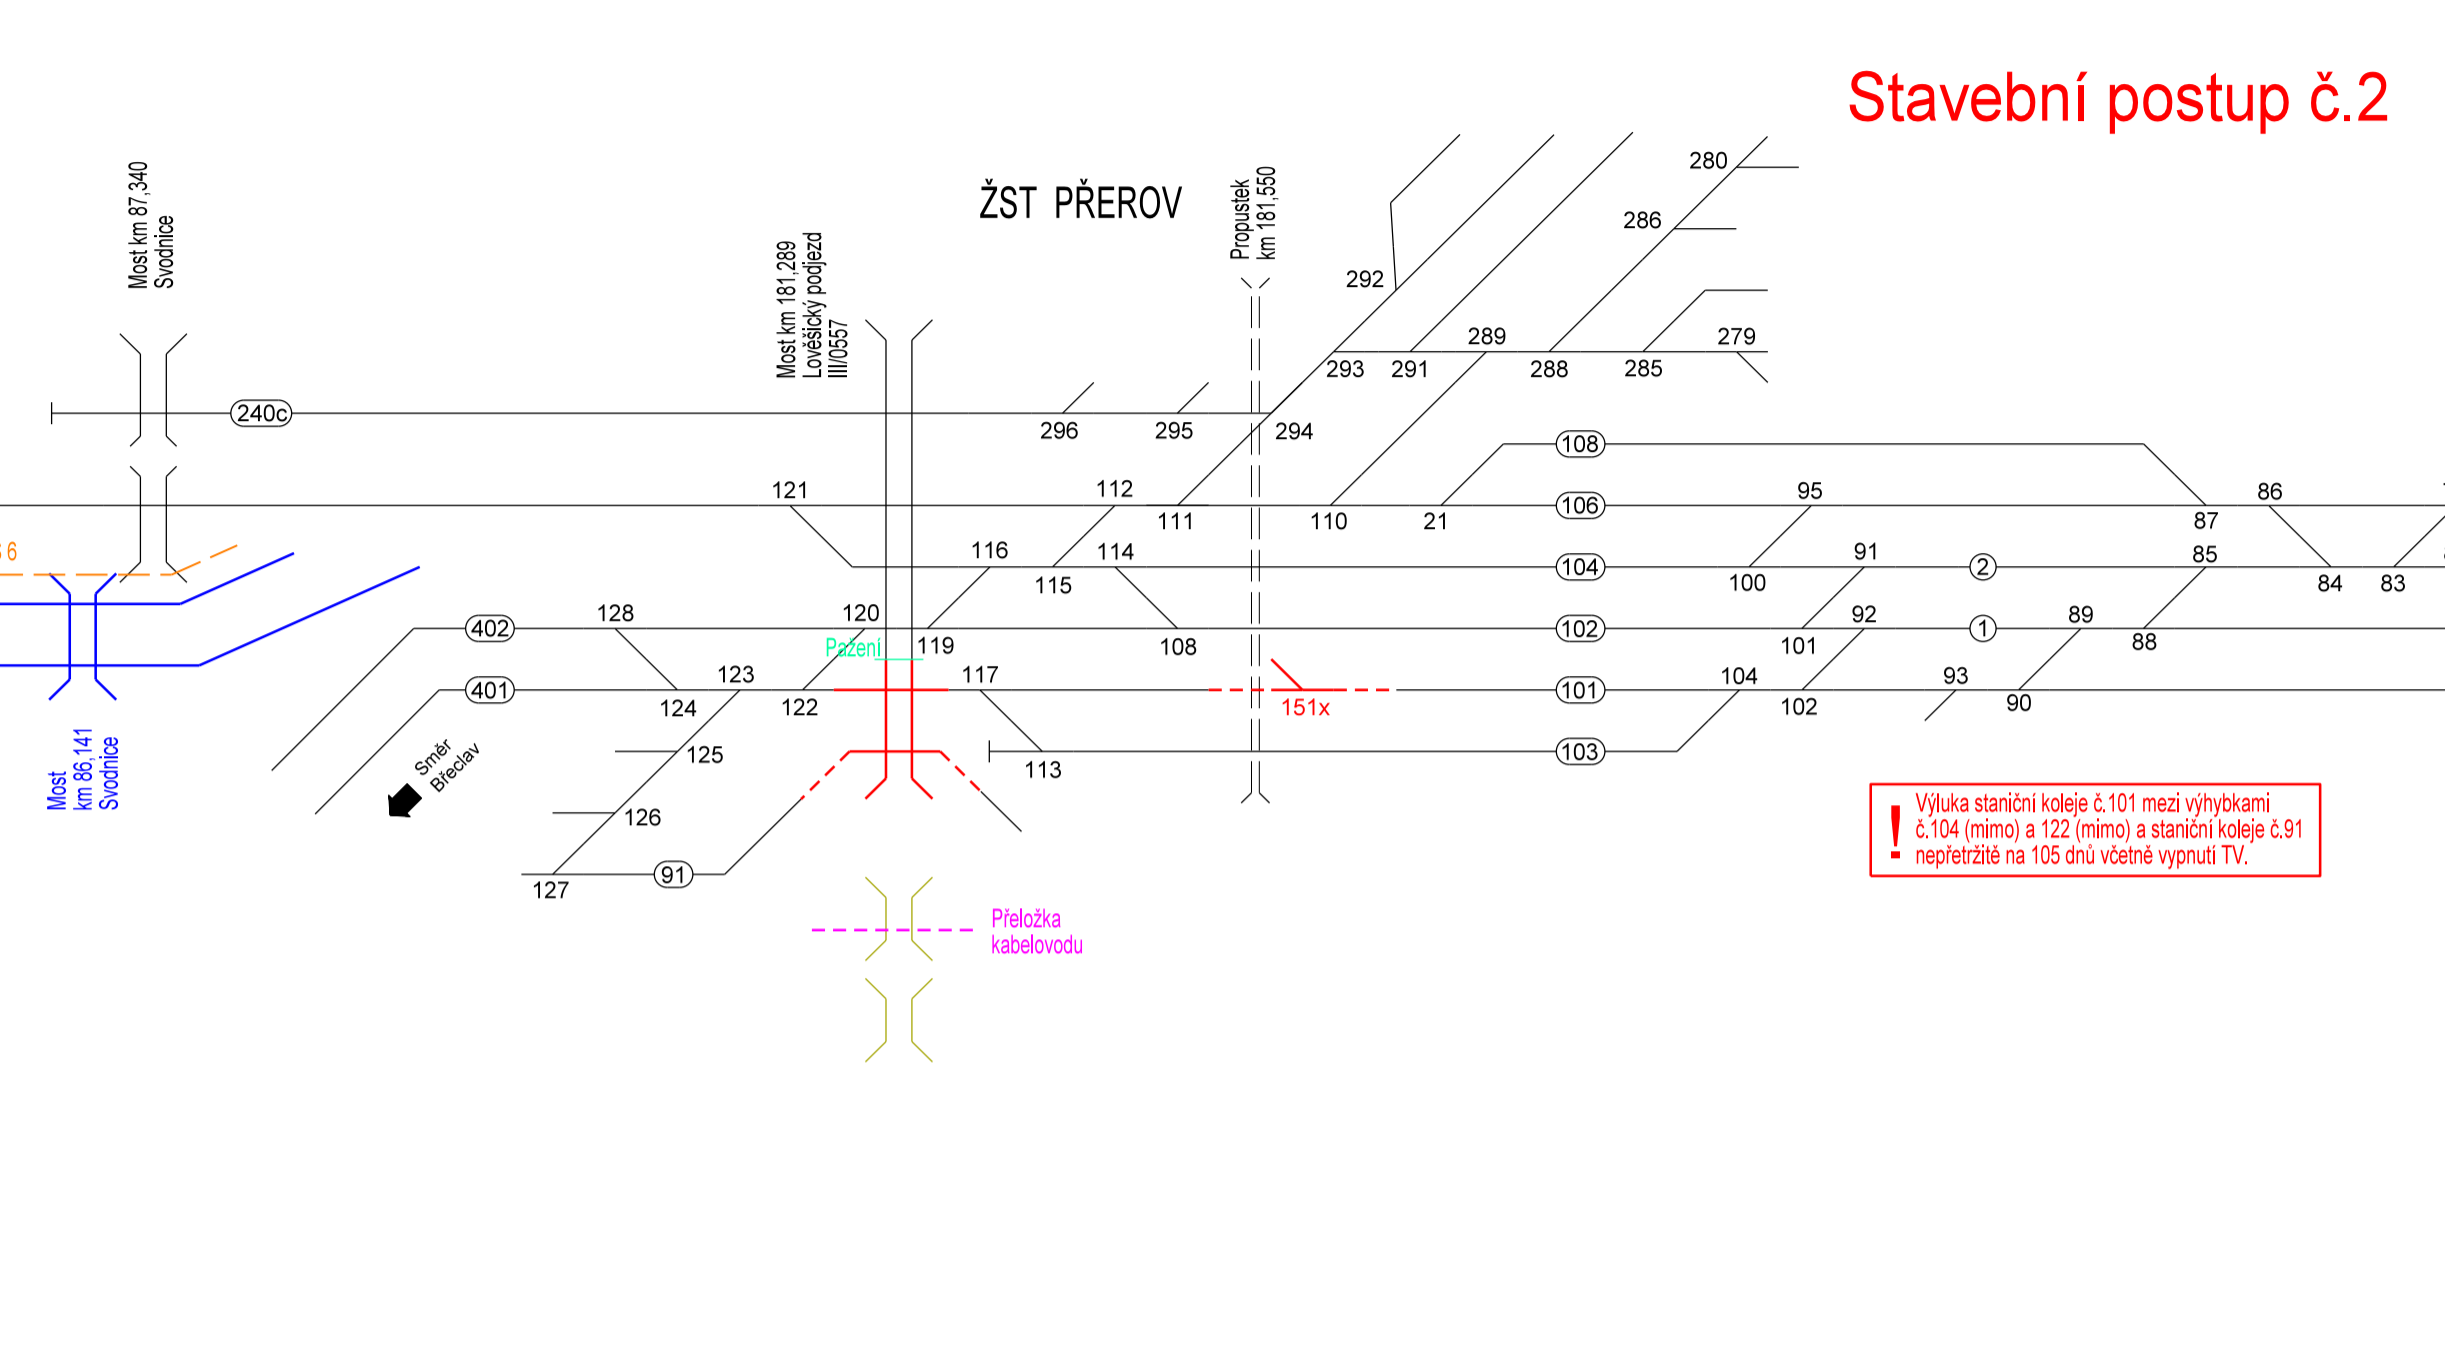

Stavební postup

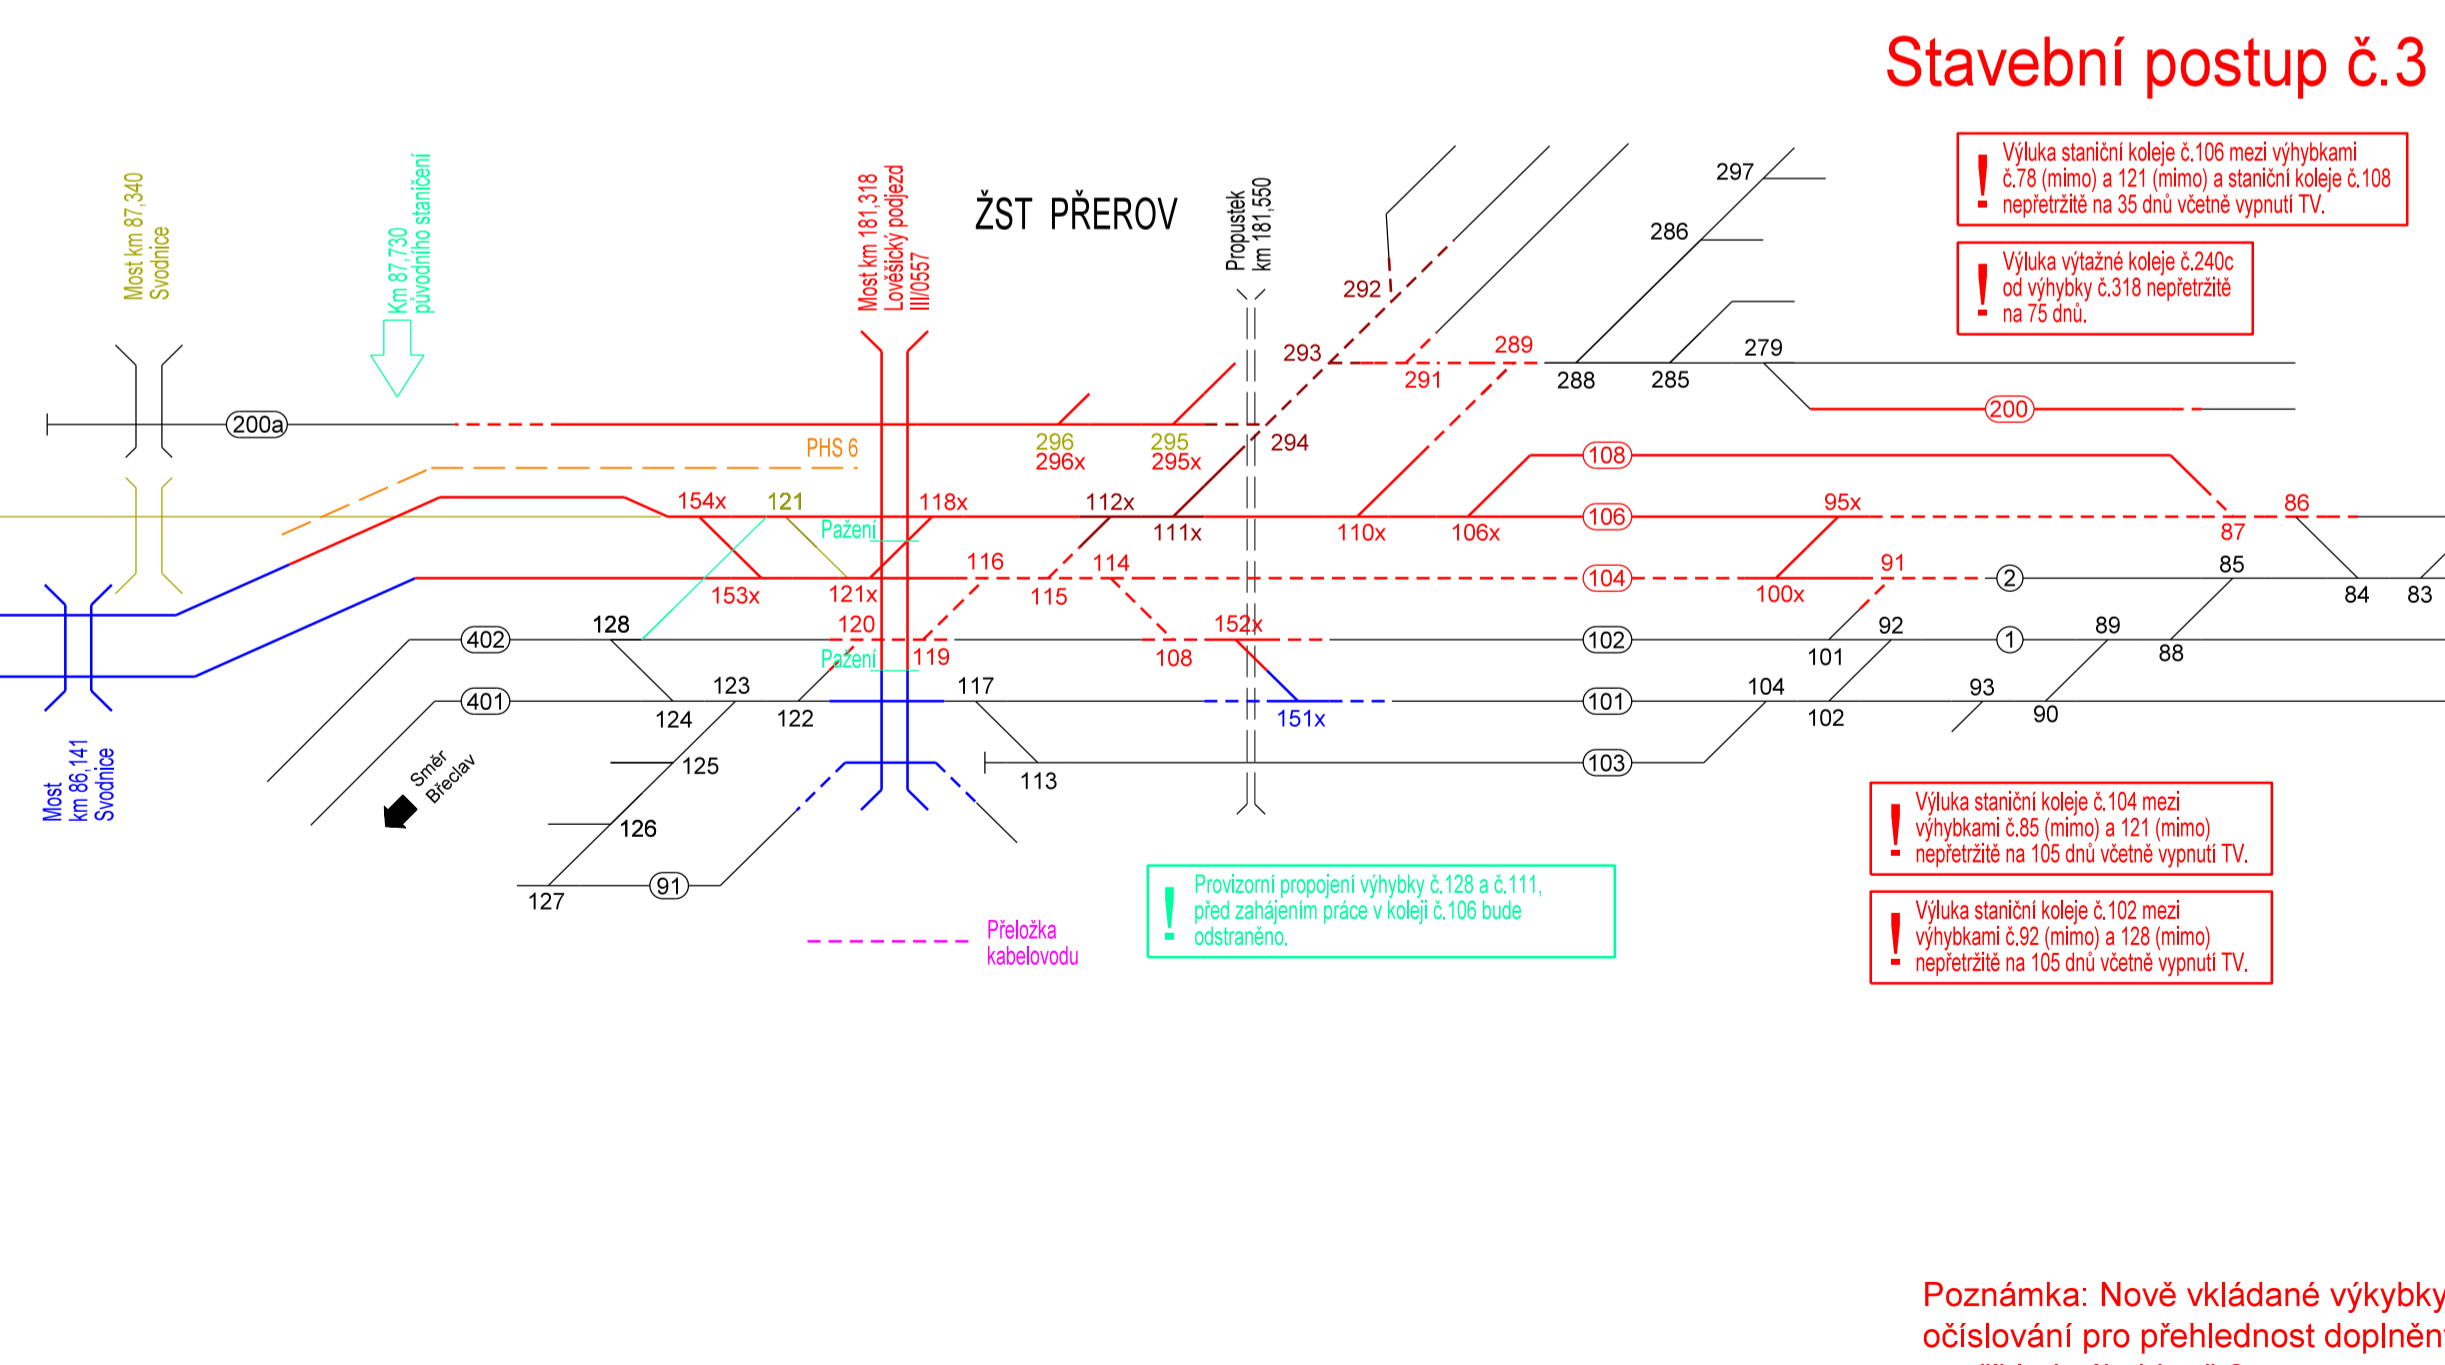

Poznámka: Nově vkládané výkybky jsou ve svém očíslování pro přehlednost doplněny o příponu "x", například výkybka č 2x.



Projekt „Modernizace trati Brno - Přerov, 5.stavba Kojetín - Přerov“ je spolufinancovaný EU z programu Nástroj pro propojení Evropy (CEF).
Za tuto publikaci odpovídá pouze její autor, Evropská unie nenese odpovědnost za jakékoli využití informací v ní obsažených.


			ČÍSLO SOUPRAVY:
		PO PŘIPOMÍNKOVÉM ŘÍZENÍ	
REVIZE Č.	DATUM	ZMĚNA	

MCO MORAVIA CONSULT Olomouc a.s.
LEGIONÁŘSKÁ 1085/8, 779 00 Olomouc

tel.: +420 585 570 44
IDS: kje9m
e-mail: moravia@moravia.cz
<http://www.moravia.cz>



SAGASTA s.r.o.
Novodvorská 1010/14
142 00, Praha 4 - Lhotka
www.sagasta.cz
info@sagasta.cz

OBJEDNATEL	 Správa železniční dopravní cesty, státní organizace Správa železniční dopravní cesty, státní organizace		
ZHOVĚVITEL	"Společnost MČO-SAGASTA pro úsek Kojetín - Přerov", Legátova 1085/8, 779 00 Olomouc MORAVIA CONSULT Olomouc s.r.o. (vedení ření) a SAGASTA s.r.o.		
HLAVNÍ INŽENÝR PROJEKTU	ING. PETR JEMELKA	G. ŘEĐITEL MORAVIA CONSULT Olomouc s.r.o. ING. VAGLAV KRATOCHVÍL	
ODPOVĚDNÝ PROJ., OBJ., PS	NAVŘHL, VYPRACOVAL	KONTROLOVAL	
ING. PETR ČECH	ING. PETR ČECH	ING. PETR JEMELKA	
KRAJ: OLOMOUCKO	POVĚŘENÝ OÚ: KOJETÍN	OBEČ: DLE PŘÍLOH	
		ŽÁK. ČÍSLO MČO	17 - 078 - 231 - PD
		ÚSEK	DÚR
		DATUM	LISTOPAD 2019
		FORMÁT	22 A4
		MĚŘÍTKO	-
B.8.1 Zásady organizace výstavby		ČÁST	POR.Č.
Schéma stavebních postupů, část III		B.8.1.3	3