SITUACE

Modernizace trati Brno - Přerov, 5. stavba Kojetín - Přerov

Alternativní řešení silniční infrastruktury v k.ú. Chropyně

27-18-71.2.1 Žst. Chropyně, silniční obchvat II/4349

M 1:1000

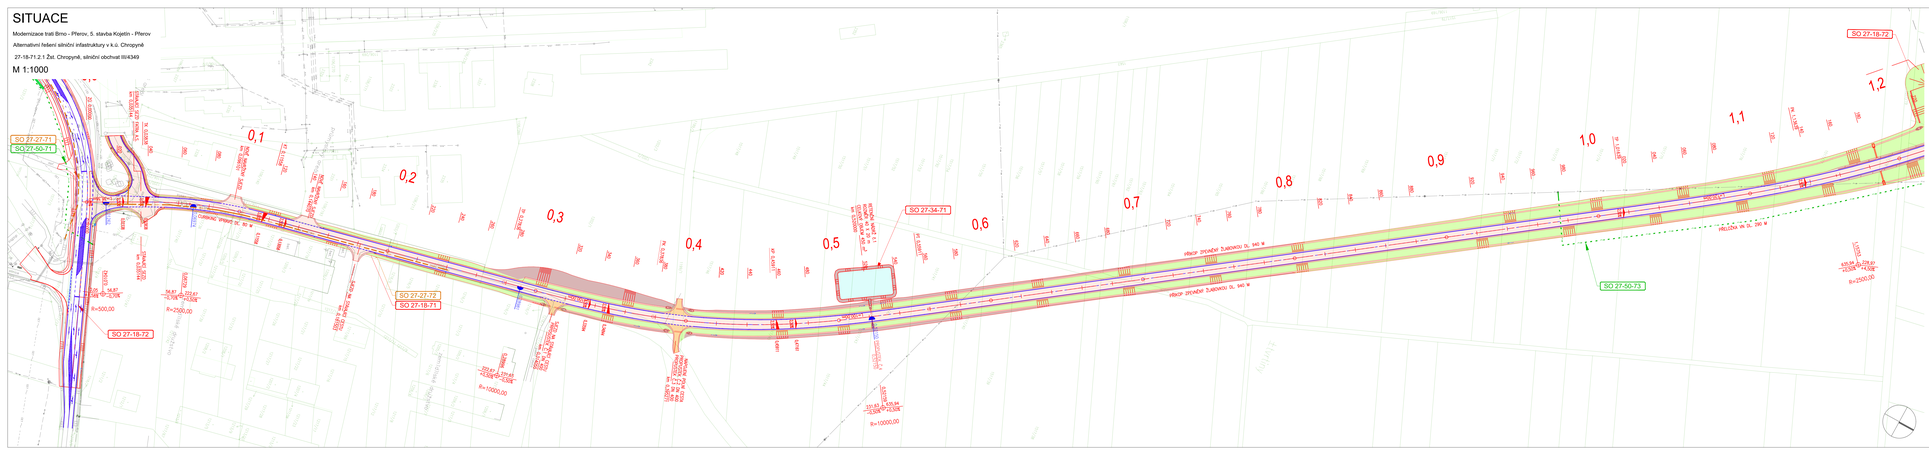

SEZNAM STAVEBNÍCH OBJEKTŮ A JEJICH SPRÁVCŮ:

SO 27-18-71	Žst. Chropyně, silniční obchvat II/4349
SO 27-18-72	Žst. Chropyně, úprava II/436
SO 27-18-73	Žst. Chropyně, napojení MK na II/4349
SO 27-18-74	Žst. Chropyně, napojení dosavadní II/4349
SO 27-18-75	Žst. Chropyně, napojení OK v km 2,186 silnice II/4349
SO 27-19-71	Žst. Chropyně, silniční nadjezd v km 77,705
SO 27-34-71	Žst. Chropyně, retenční nádrž č.1 v km 0,520 silnice II/4349
SO 27-34-72	Žst. Chropyně, retenční nádrž č.2 v km 2,000 silnice II/4349
SO 27-27-71	Žst. Chropyně, kanalizace silnice II/4349 v km 0,000-0,250
SO 27-27-72	Žst. Chropyně, přeložka kanalizace na silnici II/436
SO 27-50-71	Žst. Chropyně, přeložka vn IC ČKv v oblasti křižovatky II/436
SO 27-50-72	Žst. Chropyně, přeložka vn SŽDC
SO 27-50-73	Žst. Chropyně, přeložka vn E.ON
SO 27-50-74	Žst. Chropyně, přeložka vn IC ČKN podzemní
SO 27-10-71	Žst. Chropyně, přeložka kabelu CETIN, a.s.
SO 27-10-72	Žst. Chropyně, přeložka kabelů CETIN, a.s.
SO 27-10-73	Žst. Chropyně, přeložka opt. kabelu CETIN, a.s.

LEGENDA PLOCH:

- VOZOVKA ASF. BETON
- VOZOVKA BIL. II/436 ASF. BETON
- VOZOVKA POLNÍ CESTA ASF. BETON
- VOZOVKA NA MOSTĚ
- ŠJKDDV
- ZPEVNĚNÍ IZMOVITÝM KAMENEM
- NEZPEVNĚNÁ KRAJNICE
- RETENČNÍ NÁDRŽ
- NÁSYP, TERÉNNÍ ÚPRAVY
- ZÁŘEZ
- REKULTIVACE

LEGENDA ČAR A ZNAČEK:

- HRANY NOVÉ
- HRANY STÁVAJÍCÍ
- HRANICE KN
- HRANICE KATASTRU
- JEDNOSTRANNÉ OCELOVÉ VODÍDLO
- BETONOVÉ SVODIDLO
- STÁVAJÍCÍ BETONOVÉ ZELEŇ
- STÁVAJÍCÍ OPLOCENÍ
- STÁVAJÍCÍ OCELOVÉ SVODIDLO
- VODOROVNÉ DOPRAVNÍ ZNAČENÍ
- STÁVAJÍCÍ SLOUPY VO
- STÁVAJÍCÍ BSZ
- ULIČNÍ VPUST NOVÁ / STÁVAJÍCÍ
- HORSKÁ VPUST

LEGENDA INŽENÝRSKÝCH SÍTÍ:

NOVÉ	STÁVAJÍCÍ	NADZ/ SDĚ (OPRAVOU)
		KANALIZACE JEDNOTNÁ (VaK Kroměříž, a.s.)
		VODOVOD (VaK Kroměříž, a.s.)
		PLYN STL (hmotný, a.s.)
		NN NADZEMNÍ (Eon, a.s.)
		NN PODZEMNÍ (Eon, a.s.)
		NN PODZEMNÍ NADVĚŘ. (SŽDC)
		VN NADZEMNÍ (Eon,a.s.)
		VN PODZEMNÍ (Eon,a.s.)
		VO NADZEMNÍ (Město Chropyně)
		SDĚLOVACÍ KABEL (CETIN,a.s.)
		SDĚLOVACÍ KABEL OPT. (CETIN,a.s.)
		SDĚLOVACÍ KABEL (SŽDC)
		SDĚLOVACÍ KABEL PODZ. (O2/ Telematika)
		CHRÁNIČKA

Spolufinancováno Evropskou unií
Nástroj pro propojení Evropy

Projekt „Modernizace trati Brno – Přerov, 5.stavba Kojetín – Přerov" je spolufinancovaný EU z programu Nástroj pro propojení Evropy (CEF).
Za tuto publikaci odpovídá pouze její autor. Evropská unie nenese odpovědnost za jakékoli využití informací v ní obsažených.

REVIZE Č.	DATUM	ZMĚNA	ČÍSLO SOUPRAVY:

MCO MORAVIA CONSULT Olomouc a.s.
LEGIONÁŘSKÁ 1065/8 , 779 00 Olomouc
tel.: +420 585 570 444
GSI: kpe5hnd
e-mail: moravia@moravia.cz
http://www.moravia.cz

SAGASTA
SAGASTA s.r.o.
Novosvětská 1819/14
142 00, Praha 4 - Lhotka
tel.: +420 602 ...
info@sagasta.cz

MOTT MACDONALD
Mott MacDonald CZ, spol. s r.o.
Nákladní 384/15, 110 00 Praha 1
Kancelář Brno: Josefská 205/25, 602 00 Brno

S.ÚTSK: Rev.

HLAVNÍ INŽENÝR PROJEKTU:	Ing. Petr Jemelka	
ODPOVĚDNÝ PROJEKTANT OBJEKTU:	Ing. Dalius Boljajak	
NAVRH., VYPRACOVAL:	Bc. Jolana Sobková	

STAVBA:
"Modernizace trati Brno - Přerov, 5. stavba Kojetín - Přerov"
Alternativní řešení silniční infrastruktury v k.ú. Chropyně

ČÁST PO:
SO 27-18-71 Žst. Chropyně, silniční obchvat III/4349

PŘÍLOHA:
Situace km 0,000-1,200

ZAK. ČÍSLO MCO	21 - 078 - 231 - PD
ZAK. ČÍSLO MMD	374 254
DATUM	11/ 2019
FORMÁT	10x44
MĚŘÍTKO	1:1000
ÚSEK	
STUPEŇ	
ČÁST	B.2
ČÍSLO PŘÍLOHY	27-18-71.2.1