

PODÉLNÝ PROFIL

Modernizace trati Brno - Přerov, 5. stavba Kojetín - Přerov

Alternativní řešení silniční infastruktury v k.ú. Chropyně

SO 27-18-72 Žst. Chropyně, úprava II/436


M 1:1000/100

KRAJ:
KATASTRÁLNÍ ÚZEMÍ:
DRUH POZEMKŮ:

Zlínský		
Chropyně [654230]		
ostatní plocha (silnice)	orná půda	ostatní plocha (silnice)

← KOJETÍN

KYSELOVICE →

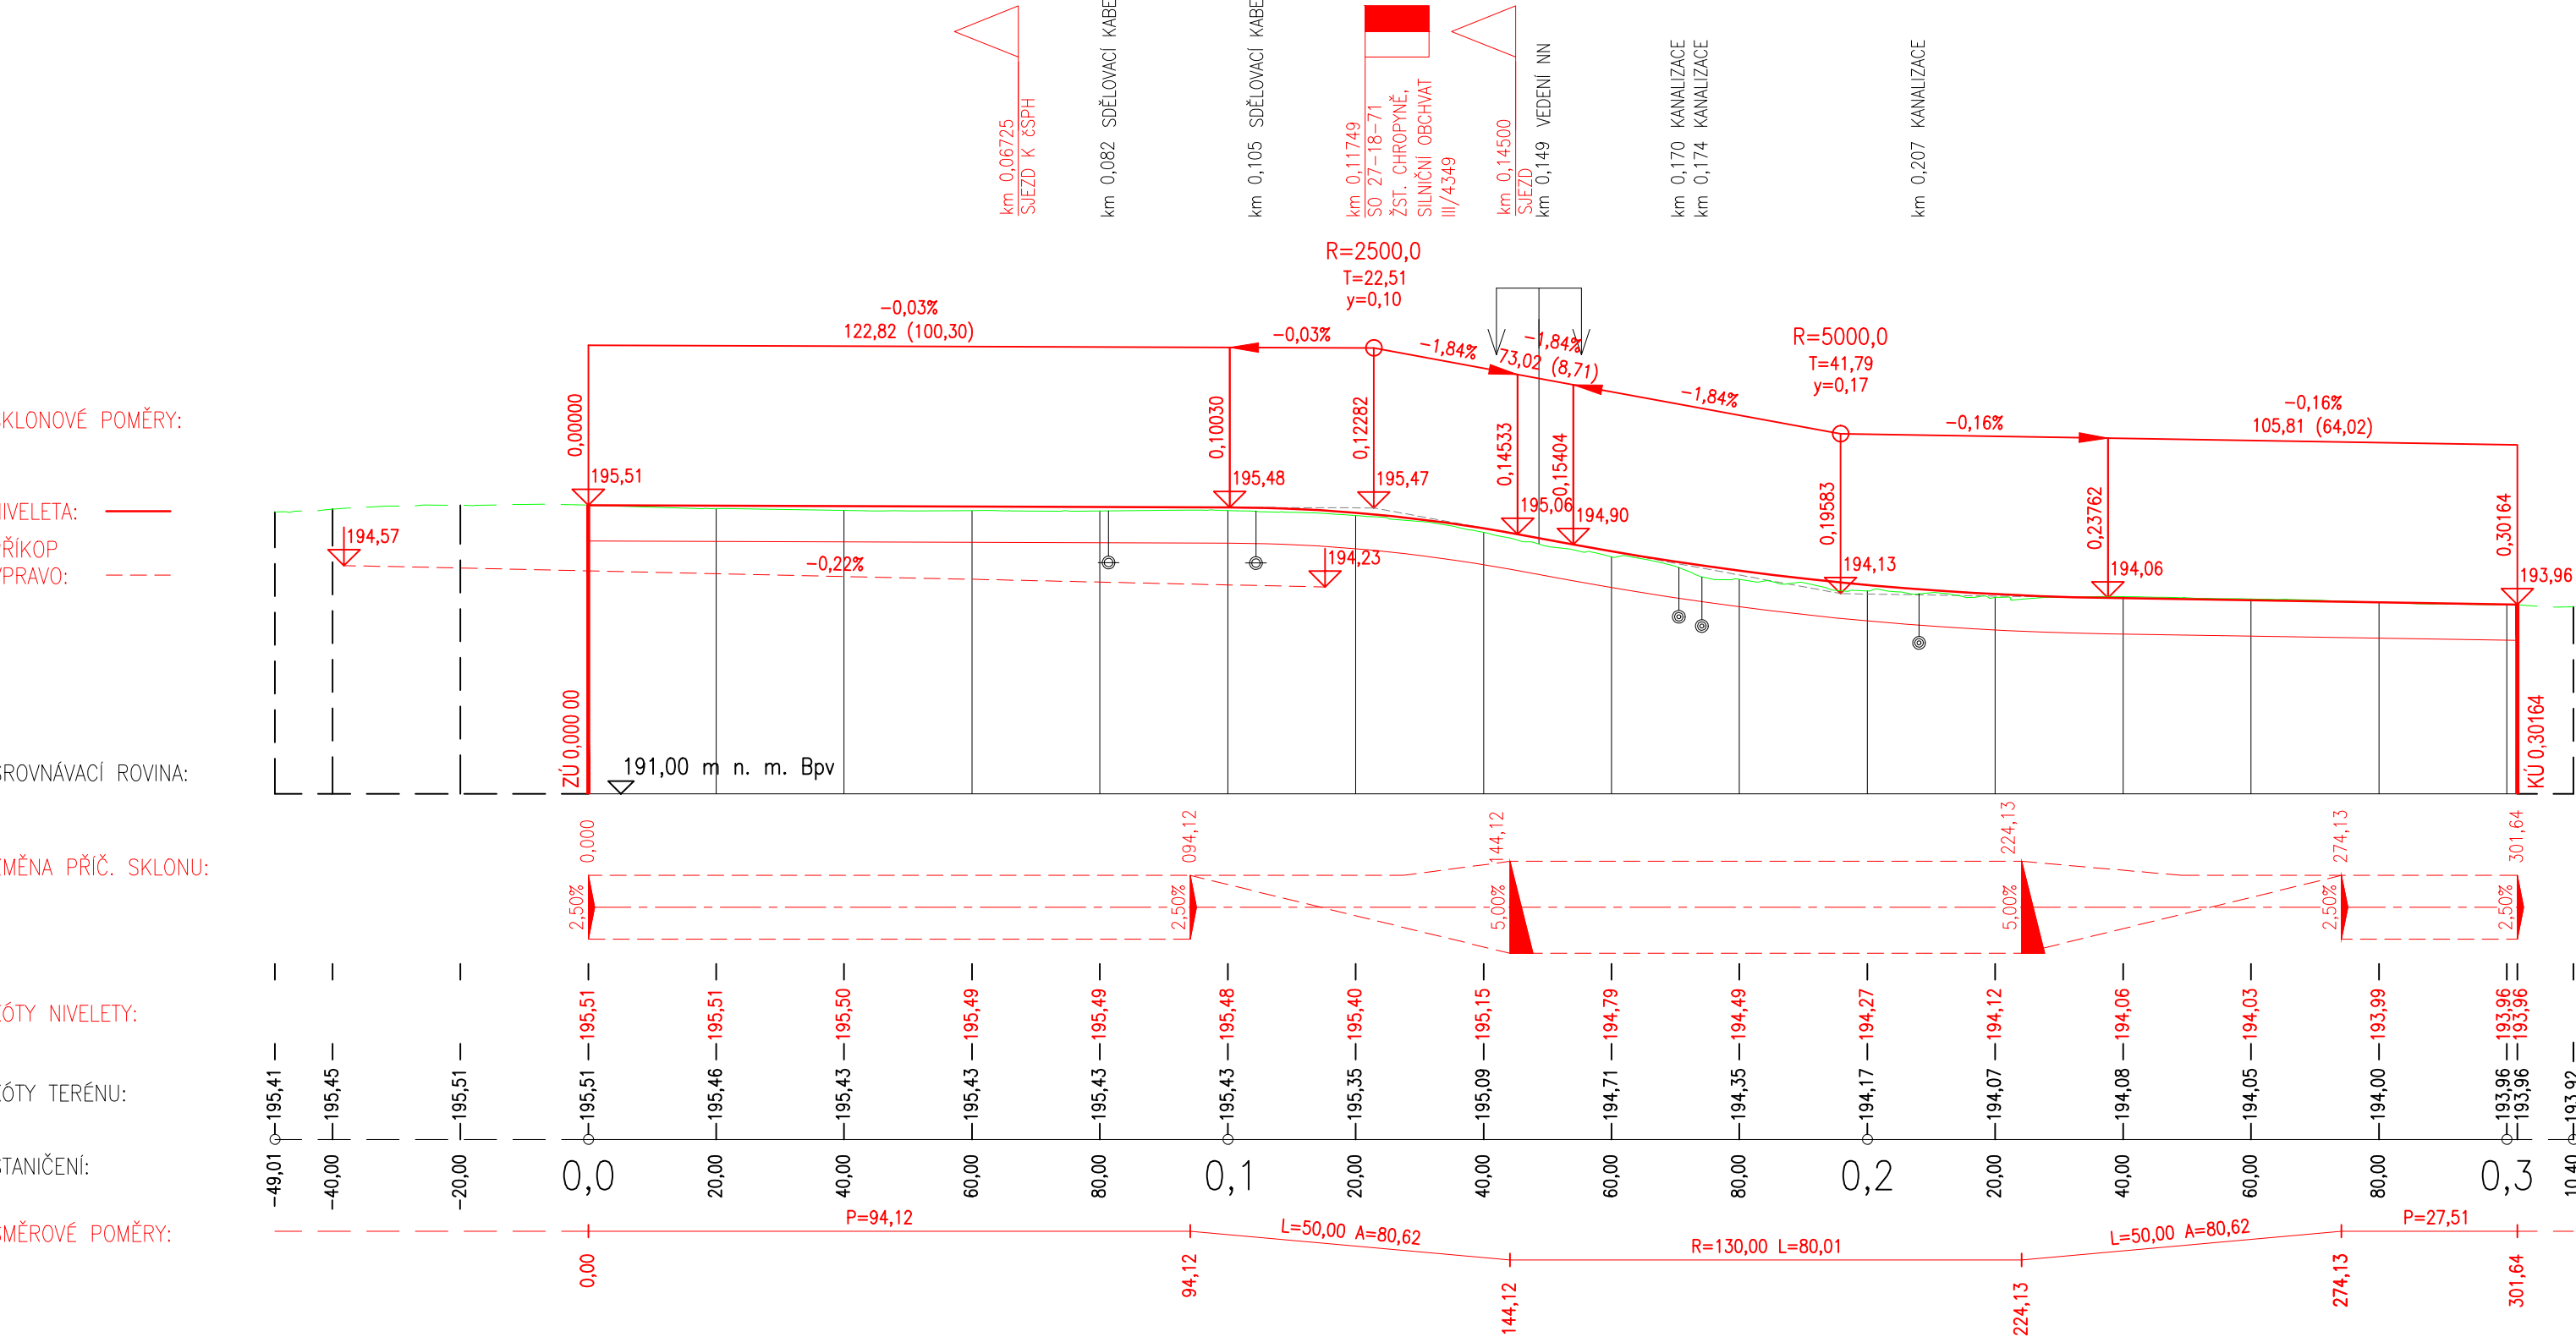


Spolufinancováno Evropskou unií
Nástroj pro propojení Evropy



Projekt „Modernizace trati Brno - Přerov, 5.stavba Kojetín - Přerov“ je spolufinancovaný EU z programu Nástroj pro propojení Evropy (CEF).
Za tuto publikaci odpovídá pouze její autor. Evropská unie nenese odpovědnost za jakékoli využití informací v ní obsažených.

			ČÍSLO SOUPRAVY:
REVIZE Č.	DATUM	ZMĚNA	

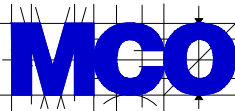

MORAVIA CONSULT Olomouc a.s.
LEGIONÁŘSKÁ 1085/8 , 779 00 Olomouc

tel.: +420 585 570 444
IDS: kjee9md
e-mail: moravia@moravia.cz
http://www.moravia.cz



SAGASTA s.r.o.
Novodvorská 1010/14
142 00, Praha 4 - Lhotka
www.sagasta.cz
info@sagasta.cz



Mott MacDonald CZ, spol. s r.o.

Národní 984/15, 110 00 Praha 1
Kancelář Brno: Jaselská 205/25, 602 00 Brno

S-JTSK			Bpv	
HLAVNÍ INŽENÝR PROJEKTU	Ing. Petr Jemelka			
ODPOVĚDNÝ PROJEKTANT OBJEKTU	Ing. Dánius Bolješik			
NAVRHL, VYPRACOVAL	Bc. Jolana Sobková			
STAVBA: "Modernizace trati Brno - Přerov, 5. stavba Kojetín - Přerov" Alternativní řešení silniční infrastruktury v k.ú. Chropyně ČÁST PD: SO 27-18-72 Žst. Chropyně, úprava II/436 PŘÍLOHA: Podélný profil			ZAK. ČÍSLO MCO	17 - 078 - 231 - PD
			ZAK. ČÍSLO MMD	374 254
			DATUM	11 / 2019
			FORMÁT	3xA4
			MĚŘÍTKO	1:1000/100
			ÚČEL	STUDIE
			ČÁST	ČÍSLO PŘÍLOHY
			B.3	27-18-72.3