



PŮDORYSNÉ SCHÉMA

ROZVINUTÝ POHLED

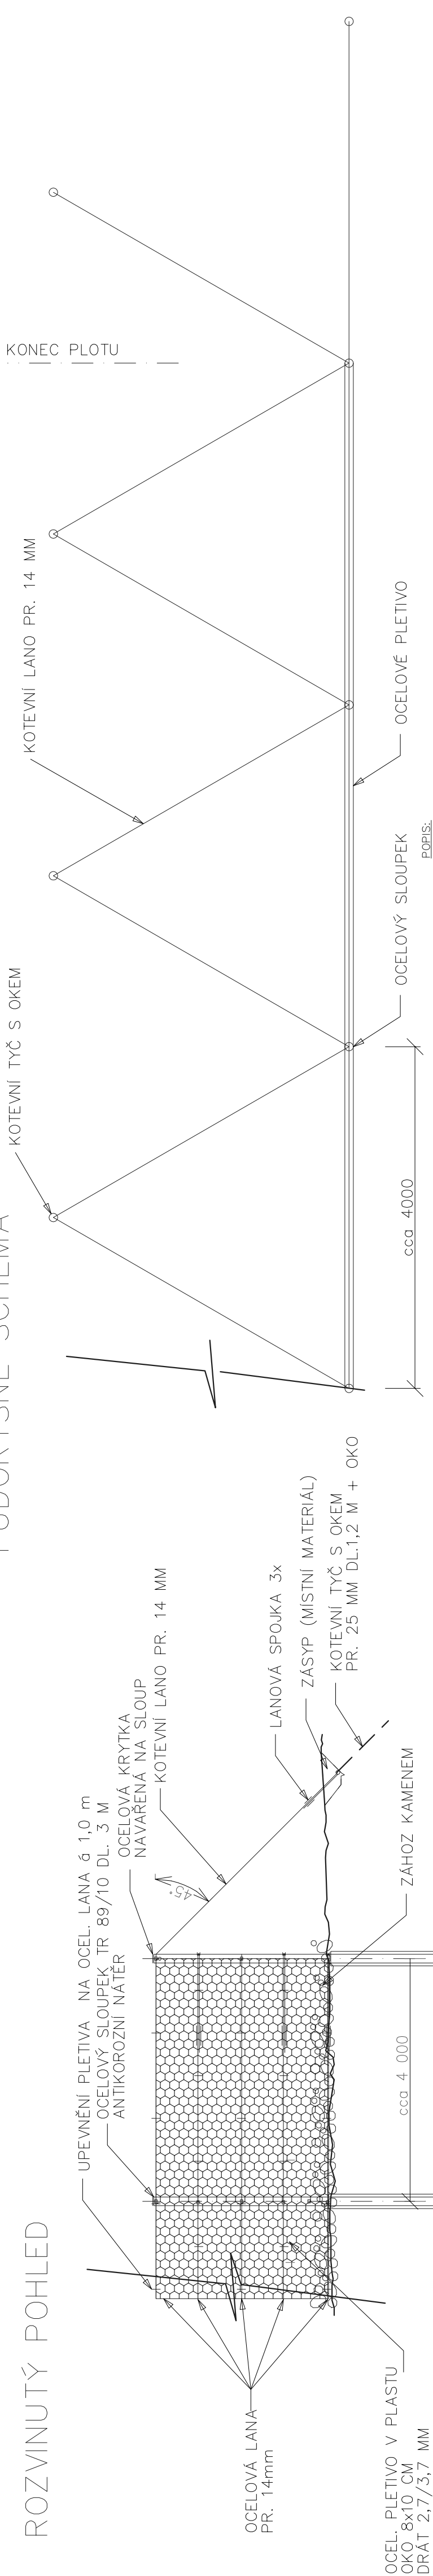


VZOROVÝ PŘÍČNÝ ŘEZ

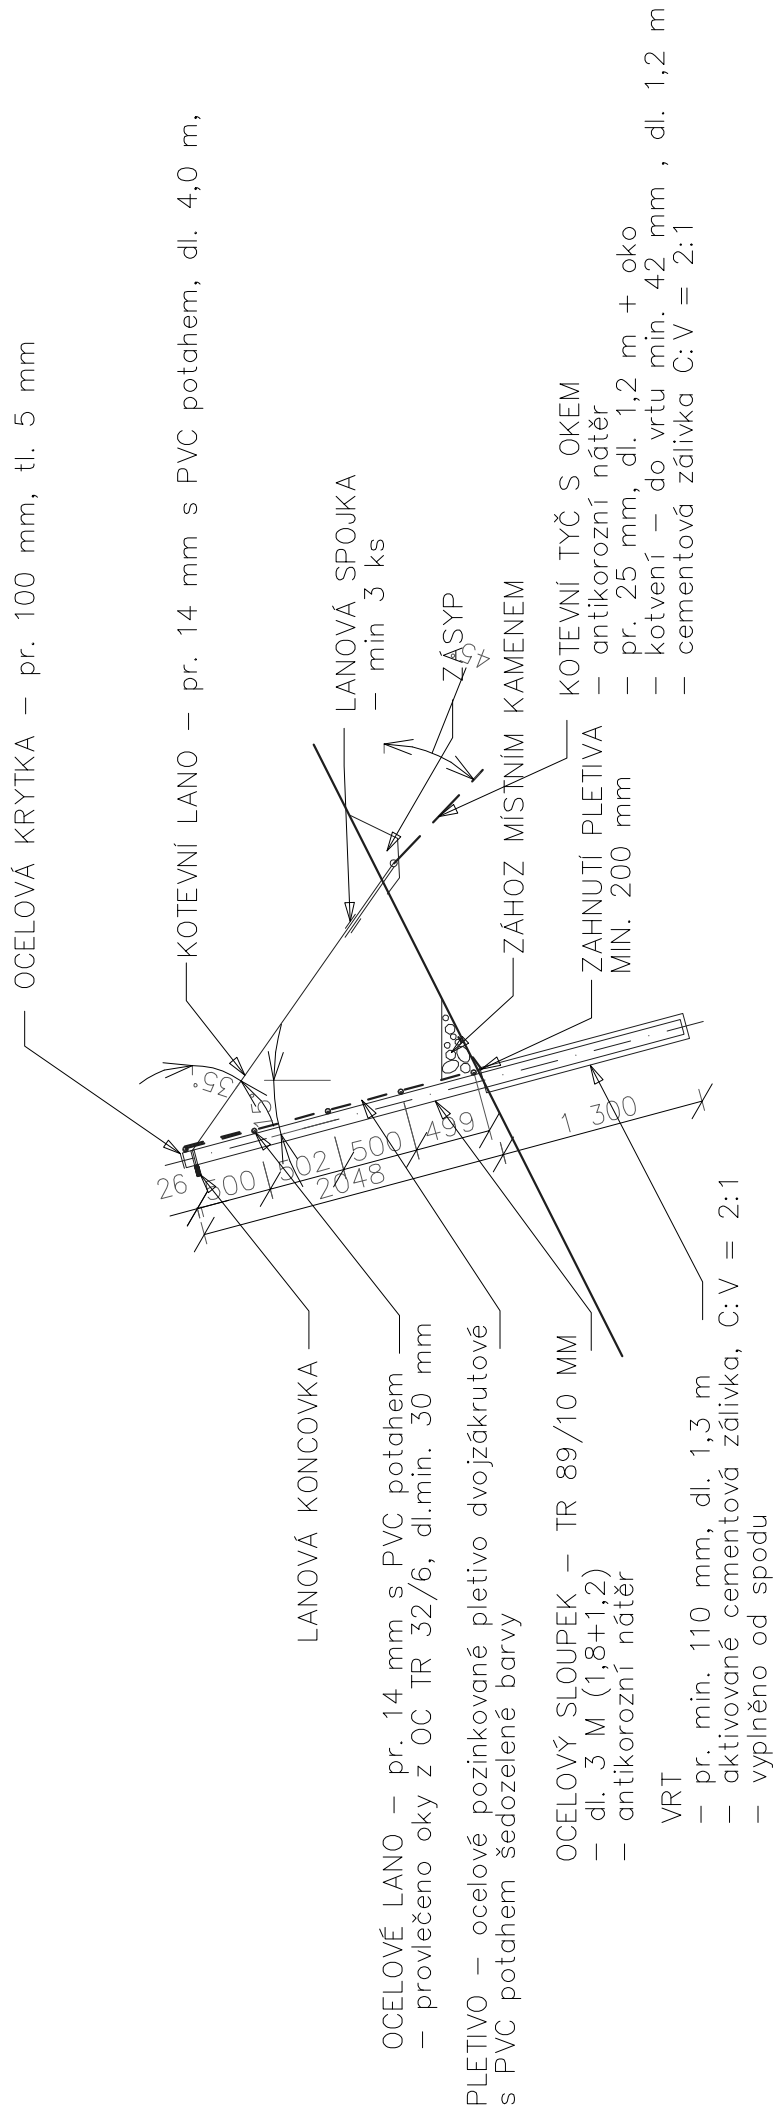

EVNÍ LANO – pr. 14 mm s PVC potahem, dl. 4,0 m,

Souřadný systém:	JTSK
Výškový systém:	Bpv

Revize:	Datum:	Vypracoval:	Podpis:	Kontroloval:	Podpis:	Poznámka:			
<div>SG Geotechnika a.s. Geologická 988/4, 152 00 Praha 5</div> <div></div>						Objednatel: Správa železniční dopravní cesty, státní organizace			
Název zakázky:		Zvýšení stability skalních masivů Povrvý-Děčín hl.n. km 528,350-528,500; 528,800-529,130 a 529,400-529,950 Projekt							
Číslo zakázky:		Zpracoval:	Schválil:	Měřítko:	Datum:				
CZ0116.000434		Ing. R. Hladký	Ing. M. Novák	1 : 50		září 2017			
Vzorový řez ochranným plotem výšky 1,8 m						Číslo přílohy:			
						E.1.1.2.13			