PODÉLNÝ PROFIL KOLEJE Č.1

Měřítko 1:1000/100

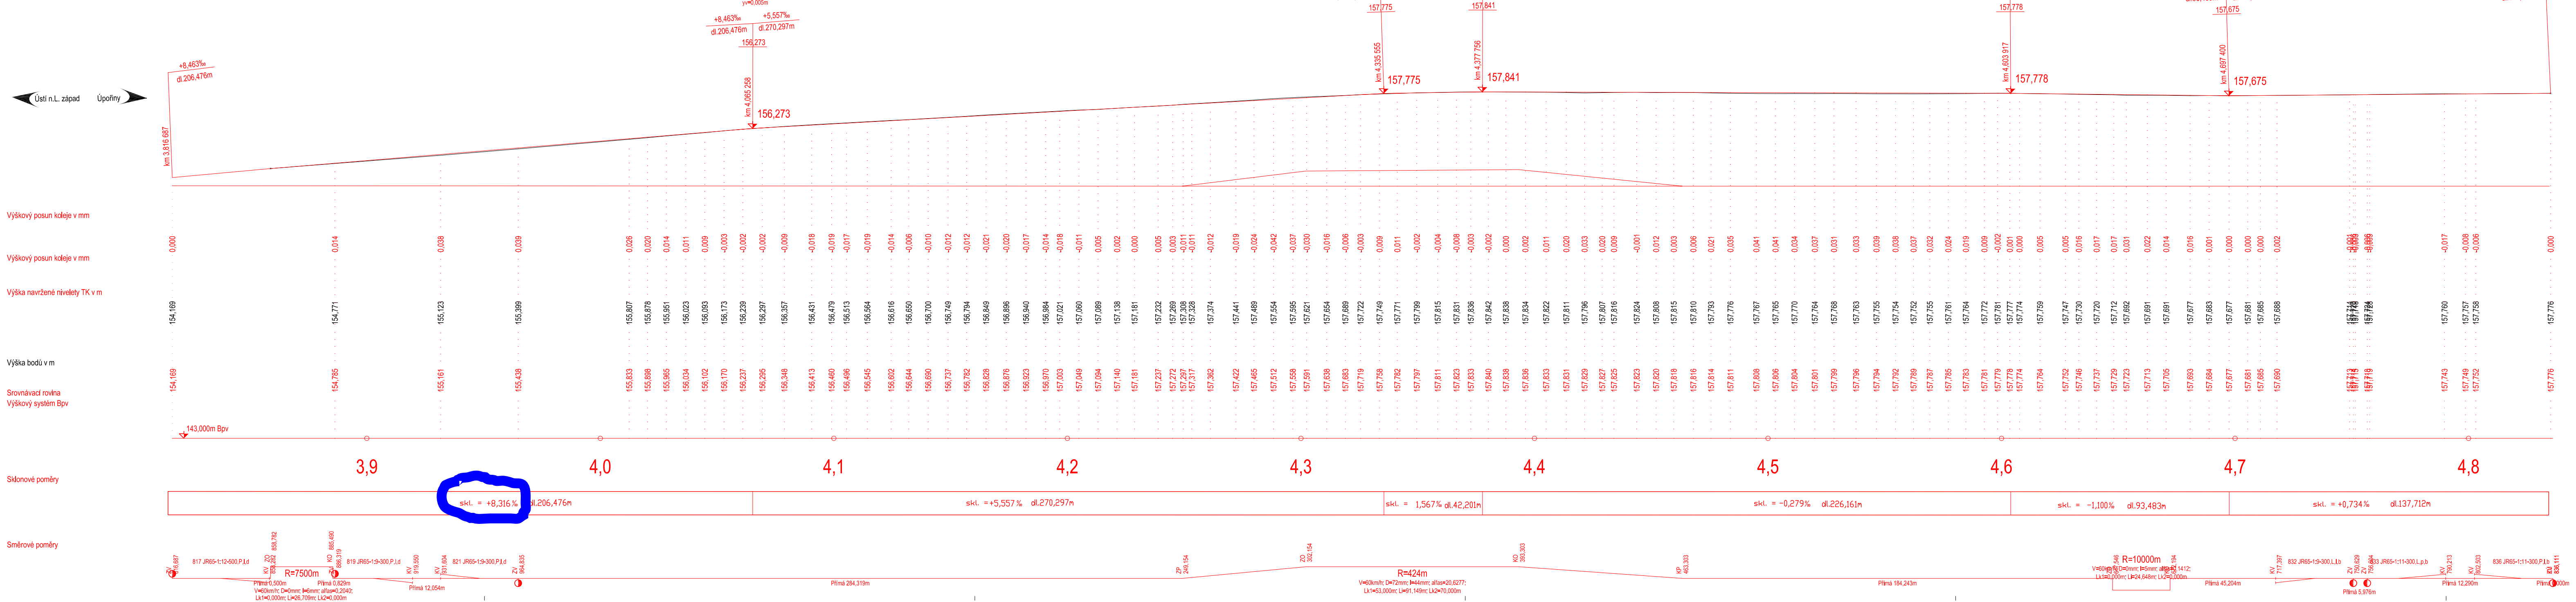
Ústí n.L. západ
Úpořiny
km 3,816 687
+8,463‰
dl.206,476m
Rv=5000m
tz=6,898m
yv=0,005m
+8,463‰
+5,557‰
dl.206,476m
dl.270,297m
156,273
km 4,065 258
156,273
Rv=5000m
tz=9,975m
yv=0,010m
+5,557‰
+1,567‰
dl.270,297m
dl.42,201m
157,775
km 4,335 555
157,775
Rv=5000m
tz=4,617m
yv=0,002m
+1,567‰
-0,279‰
dl.42,201m
dl.226,161m
157,841
km 4,377 756
157,841
Rv=5000m
tz=2,052m
yv=0,000m
-0,279‰
-1,100‰
dl.226,161m
dl.93,483m
157,778
km 4,603 917
157,778
Rv=5000m
tz=4,585m
yv=0,002m
-1,100‰
+0,734‰
dl.93,483m
dl.137,712m
157,675
km 4,697 400
157,675
+0,734‰
dl.137,712m
Výškový posun koleje v mm
Výškový posun koleje v mm
Výška navržené nivelety TK v m
Výška bodů v m
Srovnávací rovina
Výškový systém Bpv
143,000m Bpv
3,9
4,0
4,1
4,2
4,3
4,4
4,5
4,6
4,7
4,8
Sklonové poměry
skl. = +8,316 %
dl.206,476m
skl. =+5,557 %
dl.270,297m
skl. = 1,567 %
dl.42,201m
skl. = -0,279%
dl.226,161m
skl. = -1,100%
dl.93,483m
skl. = +0,734%
dl.137,712m
Směrové poměry
ZV 816,687
817 JR65-1:12-500,P,I,d
KV 858,282
ZO 858,782
R=7500m
KO 885,490
ZV 886,319
Přímá 0,500m
Přímá 0,829m
V=60km/h; D=0mm; I=6mm; alfas=0,2040;
Lk1=0,000m; Li=26,709m; Lk2=0,000m
819 JR65-1:9-300,P,I,d
KV 919,550
KV 931,604
Přímá 12,054m
821 JR65-1:9-300,P,I,d
ZV 964,835
Přímá 284,319m
ZP 249,154
ZO 302,154
R=424m
V=60km/h; D=72mm; I=44mm; alfas=20,6277;
Lk1=53,000m; Li=91,149m; Lk2=70,000m
KO 393,303
KP 463,303
Přímá 184,243m
R=10000m
Lk1=0,000m; Li=24,648m; Lk2=0,000m
Přímá 45,204m
KV 717,397
832 JR65-1:9-300,L,I,b
ZV 750,629
ZV 756,604
833 JR65-1:11-300,L,p,b
Přímá 5,976m
KV 790,213
KV 802,503
Přímá 12,290m
836 JR65-1:11-300,P,I,b
ZV 836,111

SPRÁVA ŽELEZNIC

Správa železnic, státní organizace
Správa železniční geodézie
Václavkova 169/1
160 00 Praha 6

Zodp. projektant	Ing. Tomáš Vachutka
Projektant	Jan Ličaver, DiS.
Kreslil	Jan Ličaver, DiS.
Kontroloval	Václav Mráz, DiS.
Traťový úsek	TÚ 0591 Ústí nad Labem hl.n.(m.)(vč.Ú-záp)-Most(mImo)

PROJEKT STÁVAJÍCÍHO STAVU

Vyhotovení projektu PPK na vybraných tratích SŽG ve správě OŘ Ústí nad Labem

TUDU: 0591 BJ žst. Trmice
km 3,621 - 4,836

Ředitel	Ing. Ondřej Červenka
Datum	09/2020
Druh dokumentace	PSS
Číslo zakázky	G90572F59068
Měřítko	1:1000/100
Souřadnicový systém	S-JTSK
Výškový systém	Bpv

PODÉLNÝ PROFIL KOLEJE č.1

Číslo výtisku

Příloha
C