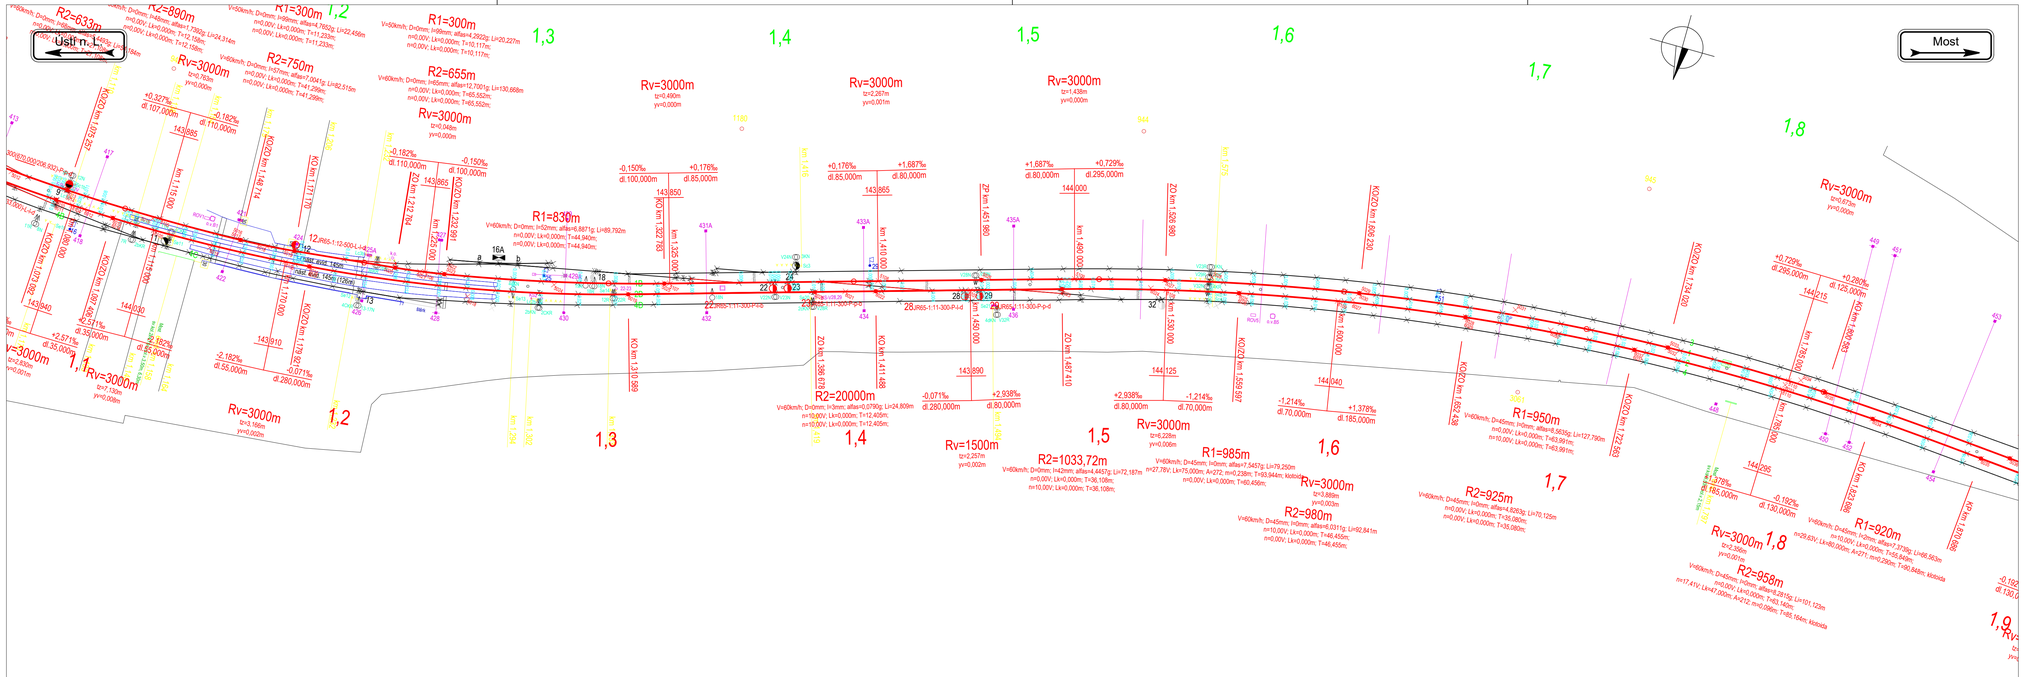

03			
02			
01			
REVIZE	POPIS	DATUM	PODPIS

OBJEDNATEL

SPRÁVA ŽELEZNIČNÍ DOPRAVNÍ CESTY, STÁTNÍ ORGANIZACE
DLÁŽDĚNÁ 1003/7, 110 00 PRAHA 1

SPRÁVA ŽELEZNIČNÍ GEODÉZIE PRAHA, POD VÝTOPNOU 645/8, 186 00 PRAHA 8

SPRÁVA ŽELEZNIČNÍ DOPRAVNÍ CESTY

SAGASTA s.r.o.
SÍDLO: NOVODVORSKÁ 1010/14, 142 00 PRAHA 4
IČ: 045 98 555 DIČ: CZ045 98 555

SAGASTA

ODPOVĚDNÝ PROJEKTANT	VYPRACOVAL	KONTROLA	HIP
ING. EMIL ŠPAČEK	ING. PETR JETELINA	ING. DANIEL BOUDYŠ	ING. EMIL ŠPAČEK
PODPIS	PODPIS	PODPIS	PODPIS

OBSAH

VYHOTOVENÍ PROJEKTU PPK NA TRATI TÚ 0591 Ústí nad Labem - Most, km 0,5-5,4

NÁZEV PŘÍLOHY

Situace km 1,200 - 1,900

JTSK	Bpv
ČÍSLO SOUPRAVY	
ČÍSLO ZAKÁZKY	118055
DOKUMENTACE	PPK
MĚŘÍTKO	1:1000
DATUM	05/2019
POČET FORMÁTŮ	5xA4
ČÁST	-
ČÍSLO PŘÍLOHY	B2

DOKUMENTACI LZE UŽÍVAT POUZE VE SMYSLU PŘÍSLUŠNÉ SMLOUVY O DÍLO. VÝKRES, Č. JEHO ČÁST, MŮŽE BÝT KOPÍROVÁN NEBO JINÝM ZPŮSOBEM ROZŠIŘOVÁN POUZE PO PŘEDCHOZÍM SOUHLASU SAGASTA, s.r.o.