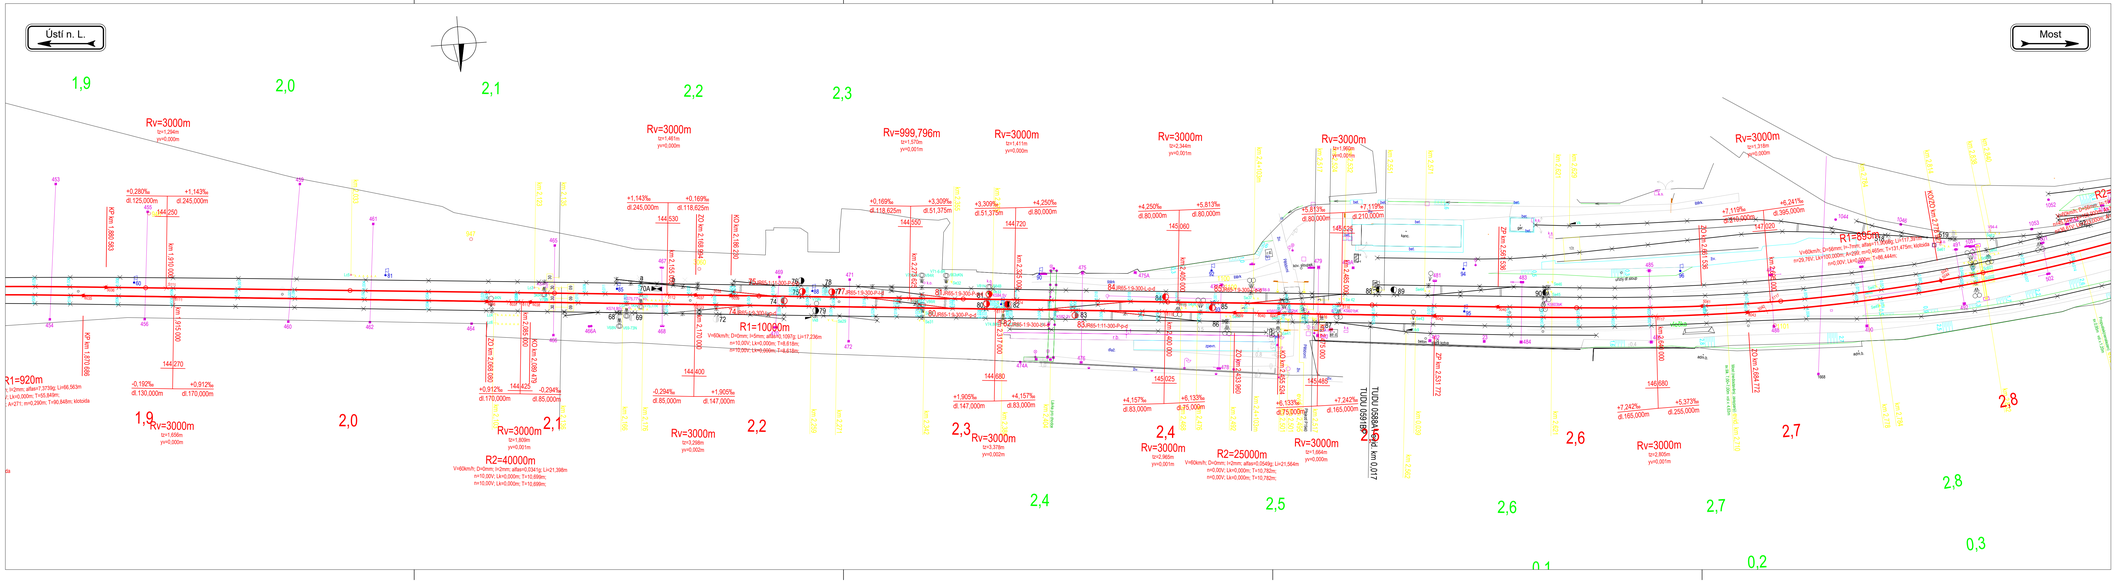

03				
02				
01				
REVIZE	POPIS		DATUM	PODPIS

OBJEDNATEL

SPRÁVA ŽELEZNIČNÍ DOPRAVNÍ CESTY, STÁTNÍ ORGANIZACE
DLÁŽDĚNÁ 1003/7, 110 00 PRAHA 1

SPRÁVA ŽELEZNIČNÍ GEODÉZIE PRAHA, POD VÝTOPNOU 645/8, 186 00 PRAHA 8

SPRÁVA ŽELEZNIČNÍ DOPRAVNÍ CESTY

SAGASTA s.r.o.
SÍDLO: NOVOHRADSKÁ 1010/54, 140 00 PRAHA 4
IČ: 0491 98 555 DIČ: CZ049 98 555

SAGASTA

ODPOVĚDNÝ PROJEKTANT	VYPRACOVAL	KONTROLA	HIP
ING. EMIL ŠPAČEK	ING. PETR JETELINA	ING. DANIEL ŠOLOVSKÝ	ING. EMIL ŠPAČEK
PODPIS	PODPIS	PODPIS	PODPIS

JTSK	Bpv
ČÍSLO SOUPRAVY	

OBSAH

VYHOTOVENÍ PROJEKTU PPK NA TRATI
TÚ 0591 Ústí nad Labem - Most, km 0,5-5,4

NÁZEV PŘÍLOHY

Situace km 1,900 - 2,850

ČÍSLO ZAKÁZKY	118055
DOKUMENTACE	PPK
MĚŘÍTKO	1:1000
DATUM	05/2019
POČET FORMÁTŮ	6xA4
ČÁST	-
ČÍSLO PŘÍLOHY	B3

DOKUMENTACI LZE UŽÍVAT POUZE VE SMYSLU PŘÍSLUŠNÉ SMLOUVY O DÍLO. VŠEMI ČÁSTI, MŮŽE BÝT KOPÍROVÁNA NEBO JINÝM ZPŮSOBEM ROZŠIŘOVÁNA POUZE PO PŘEDCHOZÍM SOUHLASU SAGASTA, s.r.o.