PODÉLNÝ PROFIL KOLEJE č. 2 km 9,300 - 10,550

M 1:1000/100

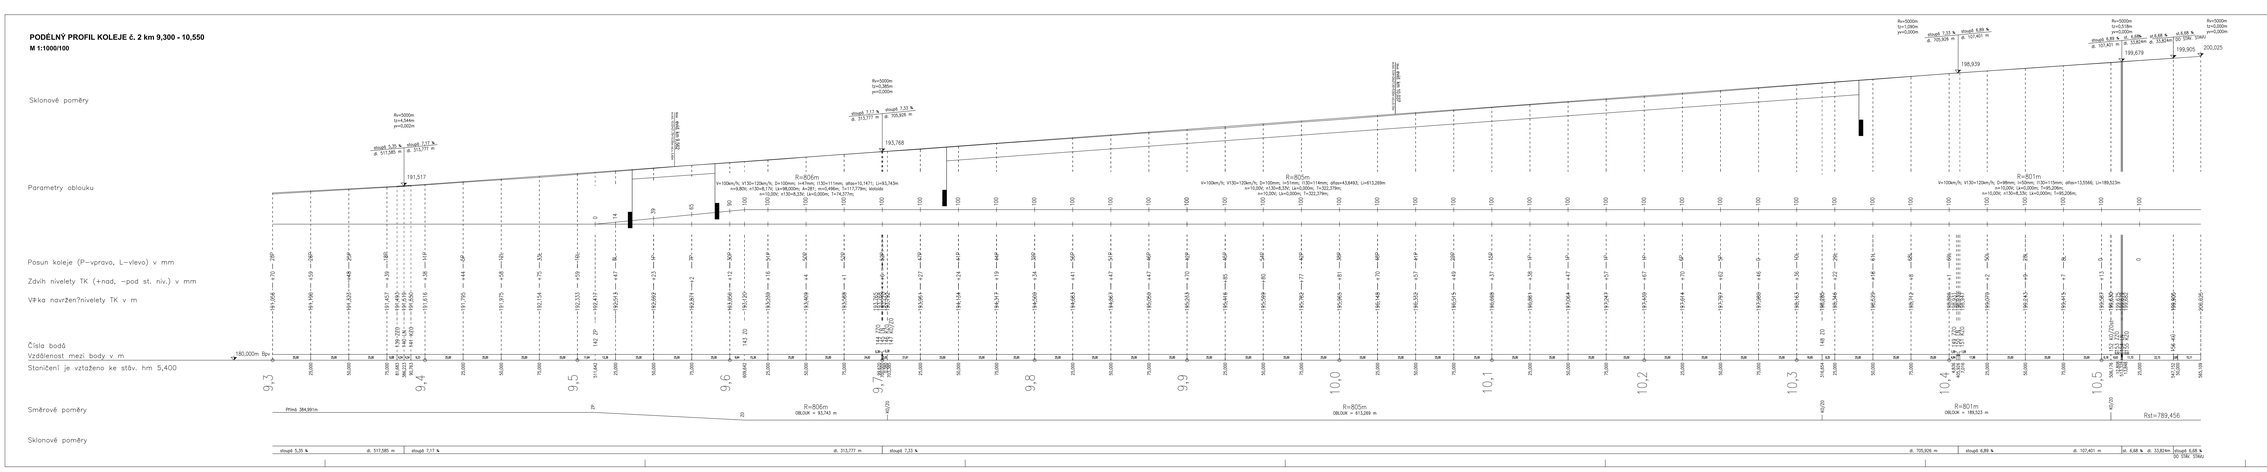

Číslo změny:	Obsah změny:	Datum změny:
01	AKTUALIZACE	09/2016
02	-	-
03	-	-

Investor:

SŽDC

Správa železniční dopravní cesty, s.o.
Správa železniční geodézie
Pod Výtopnou 64/53, 166 00 Praha 6

Generální projektant:

SUDOP PRAHA a.s.
Olšanská 1a, 130 80 Praha 3
tel.: +420 257 094 111
fax: +420 224 250 316
e-mail: praha@sudop.cz

Hlavní inženýr projektu:
ING. EVA SYNOVÁ

Garant profese:
ING. EVA SYNOVÁ

Zpracovatel části:

PROG, spol. s r.o.
Žukovova 79/60, 400 03 Ústí nad Labem
www.prog.cz
tel.:+420 475 208 004

Vedoucí střediska:	Odpovědný projektant (IO, ZO, PS):	Vypracoval:	Kontroloval:
ING. MIROSLAV NOVÁK	ING. MIROSLAV NOVÁK	TOMÁŠ RUŽIČKA, DiS.	ING. MIROSLAV NOVÁK

Stavba:

PROJEKT PROSTOR. POLOHY KOLEJE NA VYBRANÝCH ČÁSTECH "PODKRUŠNOHORSKÉHO KORIDORU" ÚSTÍ NAD LABEM ZÁPAD - CHEB

Část:

TRMICE - CHABAŘOVICE KM 5,5 - 10,5

Název přílohy:

PODÉLNÝ PROFIL KOLEJE č. 1 km 9,300-10,550

Číslo stavby: 15 536 201

Projektový stupeň: PROJEKT

Datum: 12/2015

Číslo části: -

Měřítko: 1:1000

Počet formátů: 8xA4

Číslo přílohy: 1 3.10

Copyright © SUDOP PRAHA a.s. Tento výkres nesmí být kopírován, rozmnožován, upravován, ani jinak užíván bez písemného souhlasu autora.