PODÉLNÝ PROFIL KOLEJE č. 1 km 6,2 - 7,275
M 1:1000/100

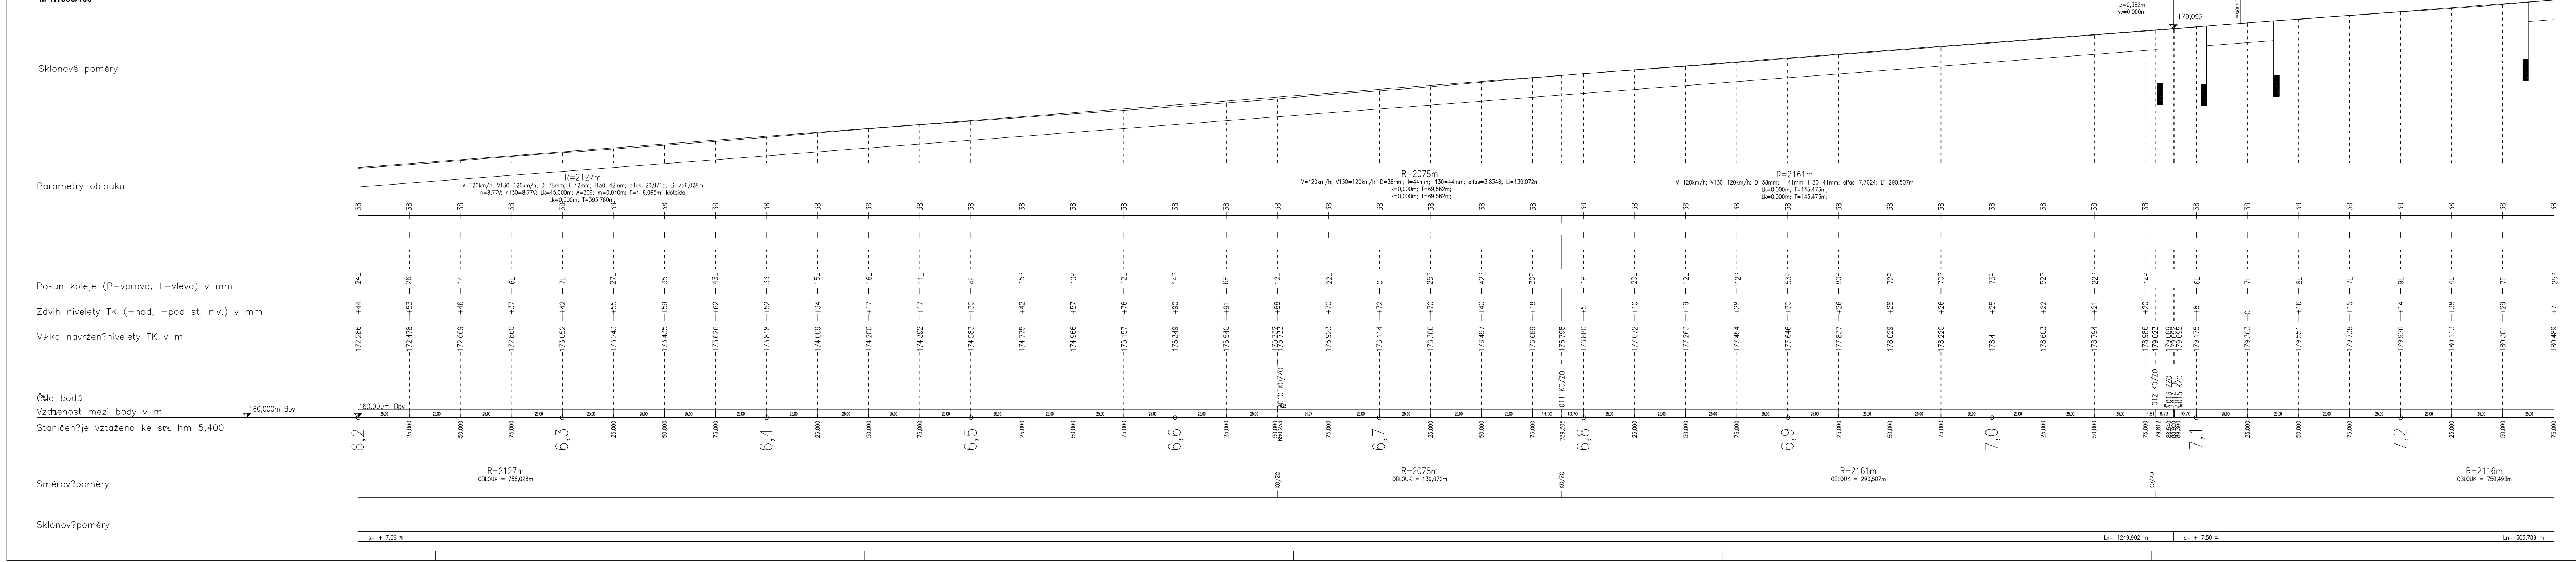
Sklonové poměry
Parametry oblouku
Posun koleje (P-vpravo, L-vlevo) v mm
Zdvih nivelety TK (+nad, -pod st. niv.) v mm
V?ka navržen?nivelety TK v m
Čía bodů
Vzdálenost mezi body v m
Staničen?je vztaženo ke st. hm 5,400
Směrov?poměry
Sklonov?poměry
s= + 7,66 ‰
Ln= 1249,902 m
s= + 7,50 ‰
Ln= 305,789 m
Rv=5000m
tz=0,382m
yv=0,000m
179,092
žel. km 7,114
R=2127m
V=120km/h; V130=120km/h; D=38mm; I=42mm; I130=42mm; alfas=20,9715; Li=756,028m
n=8,77V; n130=8,77V; Lk=45,000m; A=309; m=0,040m; T=416,065m; klotoida
Lk=0,000m; T=393,780m;
R=2078m
V=120km/h; V130=120km/h; D=38mm; I=44mm; I130=44mm; alfas=3,8346; Li=139,072m
Lk=0,000m; T=69,562m;
Lk=0,000m; T=69,562m;
R=2161m
V=120km/h; V130=120km/h; D=38mm; I=41mm; I130=41mm; alfas=7,7024; Li=290,507m
Lk=0,000m; T=145,473m;
Lk=0,000m; T=145,473m;
160,000m Bpv
6,2
6,3
6,4
6,5
6,6
6,7
6,8
6,9
7,0
7,1
7,2
R=2127m
OBLOUK = 756,028m
R=2078m
OBLOUK = 139,072m
R=2161m
OBLOUK = 290,507m
R=2116m
OBLOUK = 750,493m
KO/ZO
s= + 7,66 ‰
Ln= 1249,902 m
s= + 7,50 ‰
Ln= 305,789 m

Číslo změny:	Obsah změny:	Datum změny:
01	AKTUALIZACE	05/2016
02	-	-
03	-	-

Investor:
Správa železniční dopravní cesty, s.o.
Správa železniční geodézie
Pod Výtopnou 645/8, 186 00 Praha 8

Generální projektant: SUDOP PRAHA a.s. Olšanská 1a, 130 80 Praha 3 tel.: +420 267 094 111 fax: +420 224 230 316 e-mail: praha@sudop.cz	Hlavní inženýr projektu: ING. EVA SYROVÁ Garant profese: ING. EVA SYROVÁ

Zpracovatel části:
PROGI, spol. s r.o.
Žukovova 79/60, 400 03 Ústí nad Labem
projekce@progi.cz
Tel: 411 198 004

Vedoucí střediska:	Odpovědný projektant SO, IO, PS:	Vypracoval:	Kontroloval:
ING. MIROSLAV NOVÁK	ING. MIROSLAV NOVÁK	TOMÁŠ RŮŽIČKA, DIS.	ING. MIROSLAV NOVÁK

Název akce: **PROJEKT PROSTOR. POLOHY KOLEJE NA VYBRANÝCH ČÁSTECH "PODKRUŠNOHORSKÉHO KORIDORU" ÚSTÍ NAD LABEM ZÁPAD - CHEB**	Číslo smlouvy: 15 536 201	
	Projektový stupeň: PROJEKT	
Část: TRMICE - CHABAŘOVICE KM 5,5 - 10,5	Datum: 12/2015	
	Číslo části: -	
Název přílohy: **PODÉLNÝ PROFIL KOLEJE č. 1 km 6,2 - 7,275**	Měřítko: 1:1000	Počet formátů: 7xA4
	Číslo přílohy: 1 3.2	

DOKUMENT LZE UŽÍVAT POUZE VE SMYSLU PŘÍSLUŠNÉ SMLOUVY O DÍLO. ŽÁDNÁ JEHO ČÁST NEMŮŽE BÝT DLE ZÁKONA č.121/2000 Sb. KOPÍROVÁNA NEBO JINÝM ZPŮSOBEM ROZŠIŘOVÁNA BEZ SOUHLASU SUDOP PRAHA a.s.