PODÉLNÝ PROFIL KOLEJE č. 1 km 7,275 - 8,750

M 1:1000/100

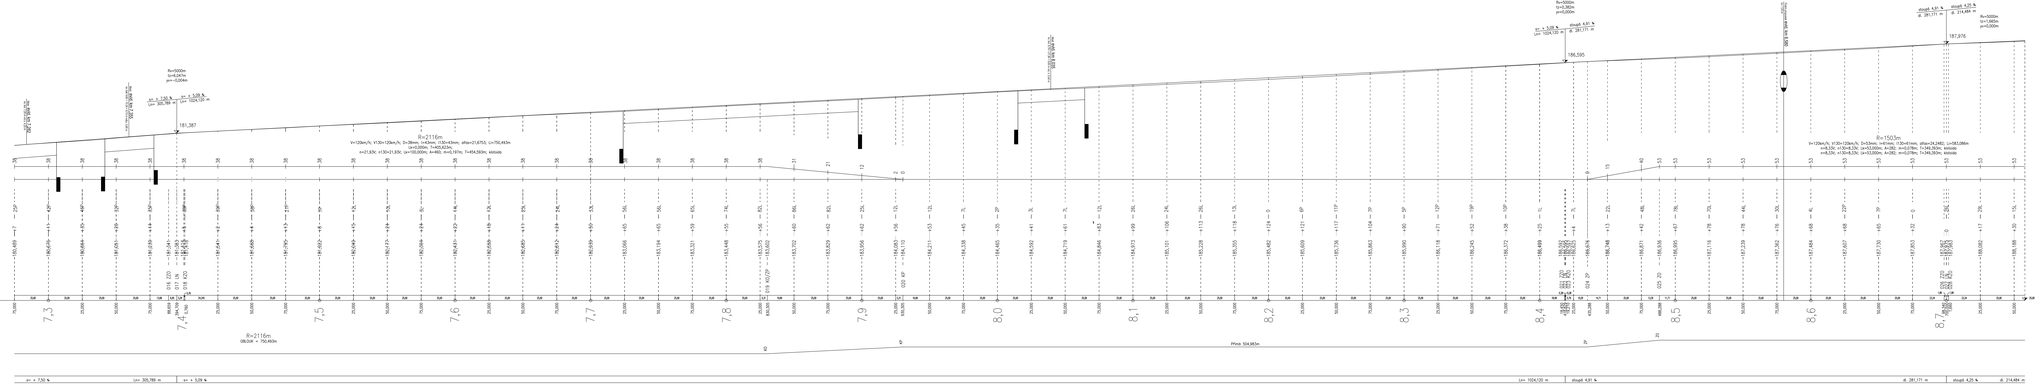

Číslo změny:	Obsah změny:	Datum změny:
01	AKTUALIZACE	05/2016
02	-	-
03	-	-

Investor:

SŽDC

Správa železniční dopravní cesty, s.o.
Správa železniční geodézie
Pod Výtopnou 840/8, 190 00 Praha 9

Generální projektant:

SUDOP PRAHA a.s.
Olšanská 54, 130 80 Praha 3
tel.: +420 224 251 111
fax: +420 224 253 310
e-mail: praha@sudop.cz

Hlavní inženýr projektu:
ING. EVA SVINOVÁ

Odpovědný projektant:
ING. EVA SVINOVÁ

Zpracovatel části:

PROJ, spol. s r.o.
Železniční 769/6, 460 07 Liberec
projekt@proj.cz
Tel.: 411 168 004

Vedoucí útvaru/část:
ING. MIROSLAV NOVÁK

Odpovědný projektant (IO, KV, PS):
ING. MIROSLAV NOVÁK

Vypracoval:
TOMÁŠ KUŽÍLKOVÁ, DiS.

Kontroloval:
ING. MIROSLAV NOVÁK

PROJEKT PROSTOR, POLOHY KOLEJE NA VYBRANÝCH ČÁSTECH "PODKRUŠNOHORSKÉHO KORIDORU" ÚSTÍ NAD LABEM ZÁPAD - CHEB

Stav:

PROJEKT

Datum:

12/2015

Číslo dokl.:

-

Měřítko:

1:1000

Počet formátů:

9xA4

Číslo přílohy:

1 3.3

Číslo smlouvy:

15 536 201

Projektový stupeň:

TRMICE - CHABAŘOVICE KM 5,5 - 10,5

Název přílohy:

PODÉLNÝ PROFIL KOLEJE č. 1 km 7,275 - 8,750

Dokument je duševním vlastnictvím společnosti SUDOP PRAHA a.s. a nesmí být kopírován ani jinak rozmnožován bez písemného souhlasu společnosti SUDOP PRAHA a.s.