PODÉLNÝ PROFIL KOLEJE č. 2 km 5,400 - 6,050

M 1:1000/100

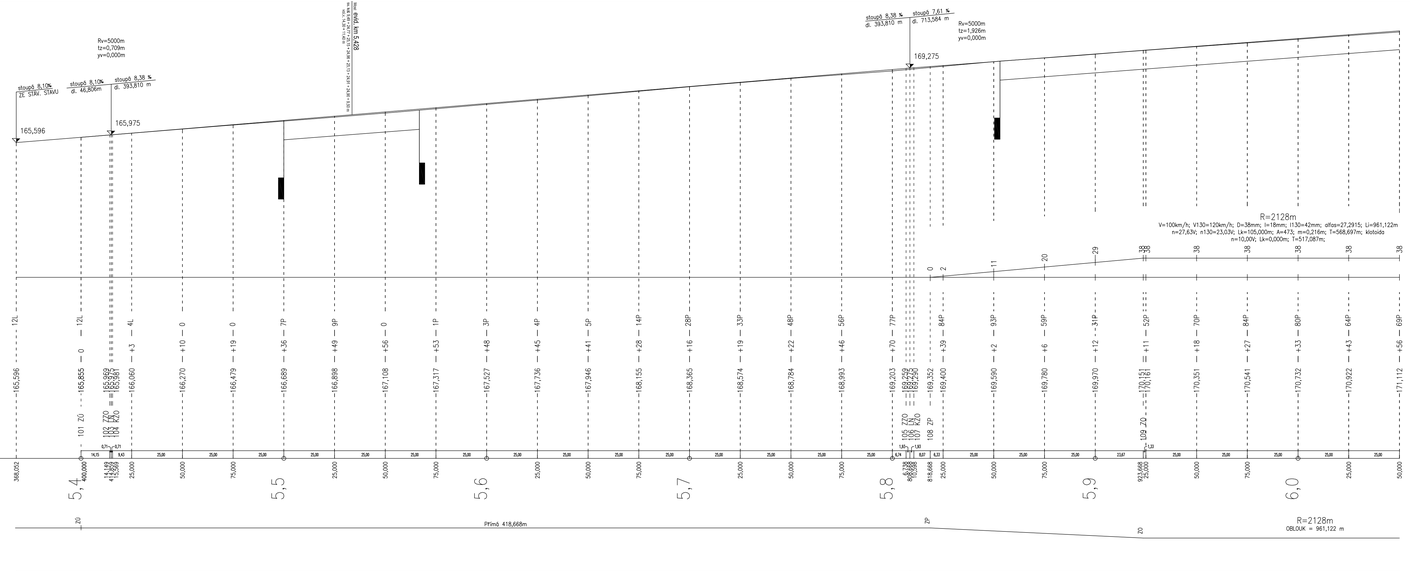

Číslo změny:	Obsah změny:	Datum změny:
01	AKTUALIZACE	05/2016
02	-	-
03	-	-

Investor:
Správa železniční dopravní cesty, s.o.
Správa železniční geodézie
Pod Výtopnou 645/8, 186 00 Praha 8

Generální projektant:
SUDOP PRAHA a.s.
Olšanská 1a, 130 80 Praha 3
tel.: +420 267 094 111
fax: +420 224 230 316
e-mail: praha@sudop.cz
Hlavní inženýr projektu: ING. EVA SYROVÁ
Garant profese: ING. EVA SYROVÁ

Zpracovatel části:
PROGI, spol. s r.o.
Zukovova 79/60, 400 03 Ústí nad Labem
projekce@progi.cz
Tel.: 411 198 004

Vedoucí střediska:	Odpovědný projektant SO, IO, PS:	Vypracoval:	Kontroloval:
ING. MIROSLAV NOVÁK	ING. MIROSLAV NOVÁK	TOMÁŠ RŮŽIČKA, DiS.	ING. MIROSLAV NOVÁK

Stavba:
PROJEKT PROSTOR. POLOHY KOLEJE NA VYBRANÝCH ČÁSTECH "PODKRUŠNOHORSKÉHO KORIDORU" ÚSTÍ NAD LABEM ZÁPAD - CHEB

Číslo smlouvy: 15 536 201
Projektový stupeň: PROJEKT
Datum: 12/2015
Část: TRMICE - CHABAŘOVICE KM 5,5 - 10,5
Číslo části: -

Název přílohy: **PODÉLNÝ PROFIL KOLEJE č. 2 km 5,400 - 6,050**

Měřítko: 1:1000
Počet formátů: 5xA4
Číslo přílohy: 1 3,6

DOKUMENT JE CHRÁNĚN PODLE ZÁKONA Č. 121/2000 SB. O PRÁVU AUTORSKÉM, O PRÁVECH SOUVISEJÍCÍCH S PRÁVEM AUTORSKÝM A O ZMĚNĚ NĚKTERÝCH ZÁKONŮ (AUTORSKÝ ZÁKON) V PLATNÉM ZNĚNÍ A JE MAJETKEM SUDOP PRAHA a.s.