


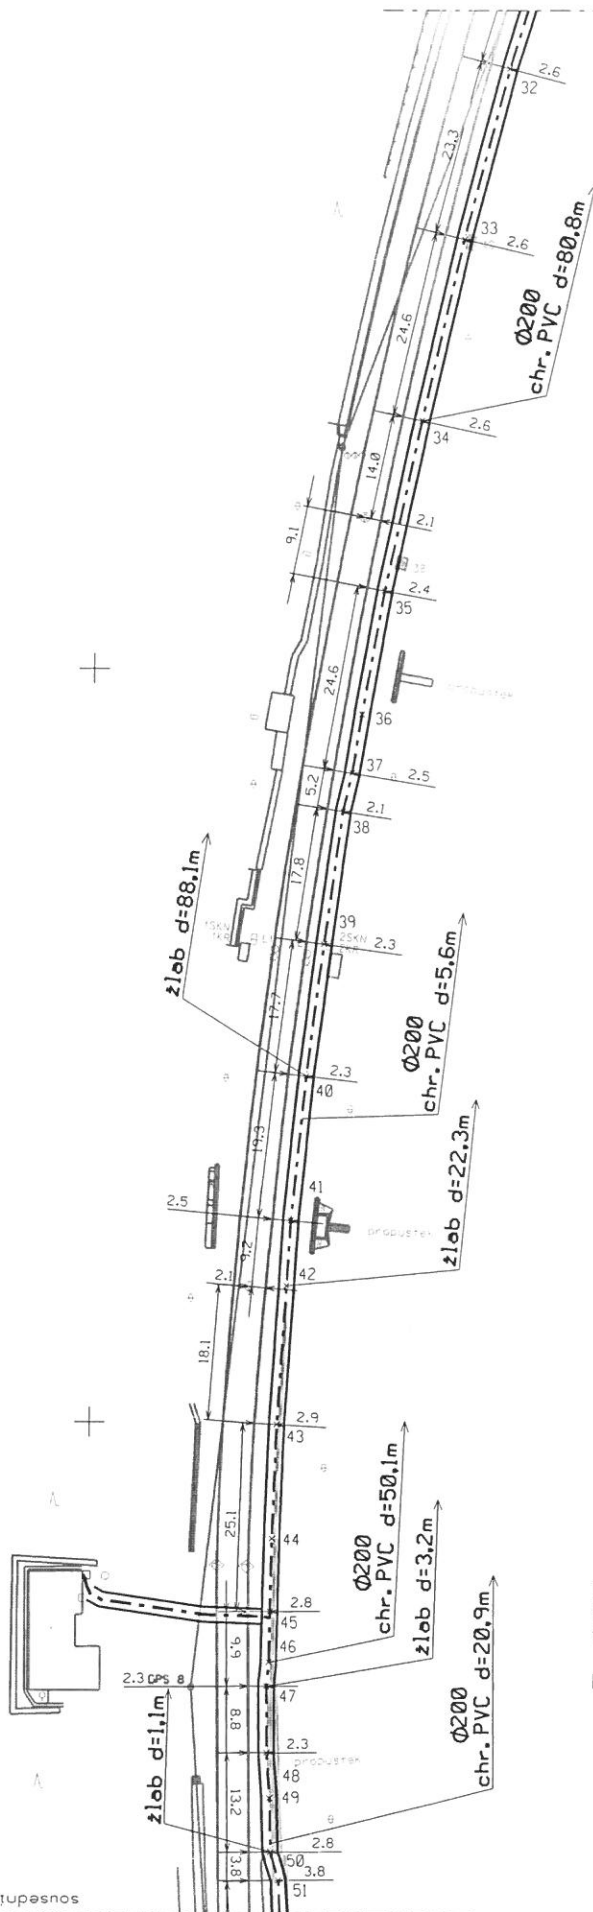

sousední list č.44

MIDia 72.E | Ericsson 72.E
R = 84m R = 35m
rezervy umístěny v podlaže

zast. Dolní Žleb



DOK vyveden do RACKu
vl. 1 - 12 oboustanně
vl. 13 - 72 provedeno narovno

Kabel veden v šachtě nástupiště

sousední list č.42

745600
957300

10,5

10,4

AŽD

1:1000

Měřil: VSChomutov Porucha č. Jir
Kreslil: Oprava č. 1.
Zkoušel: Platí od: 8/16

Děčín - st.hr. ČR/D

43

ZST. DOLNÍ ŽLEB

KP=Z0= km 10.286

Začátek nástup.
km 10.266

Konec nástup.
km 10.331

Pod podlahou

