




PŮDORYS ÚLOŽNÉHO PRAHU 1:25

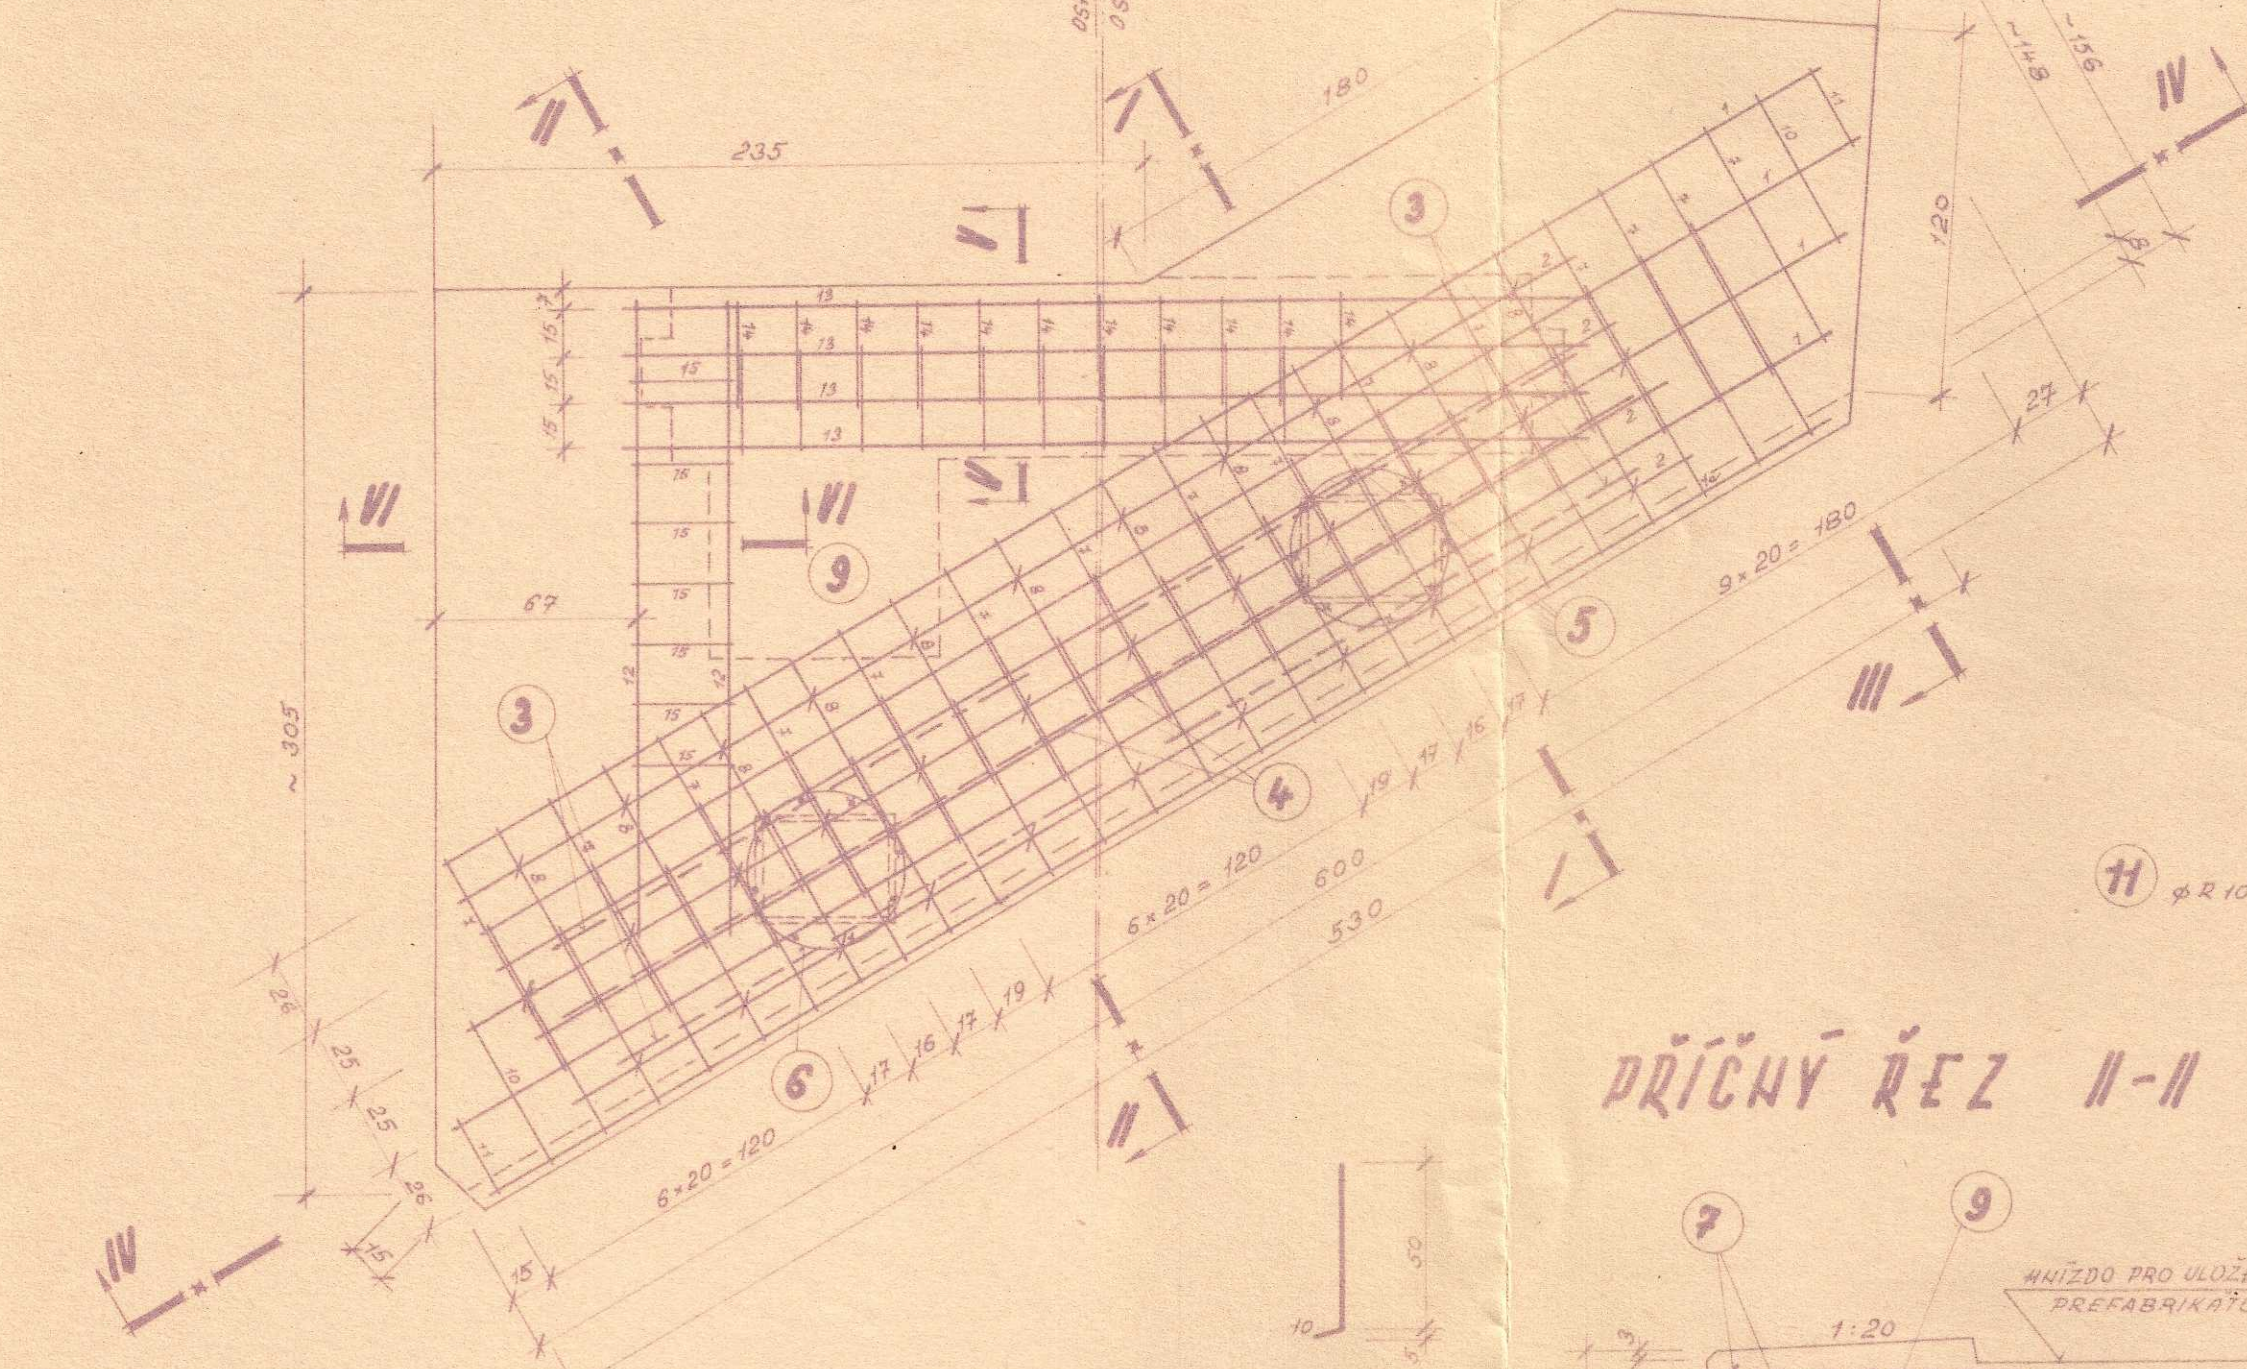


PŘÍČNÝ ŘEZ 1-1 * 1:25

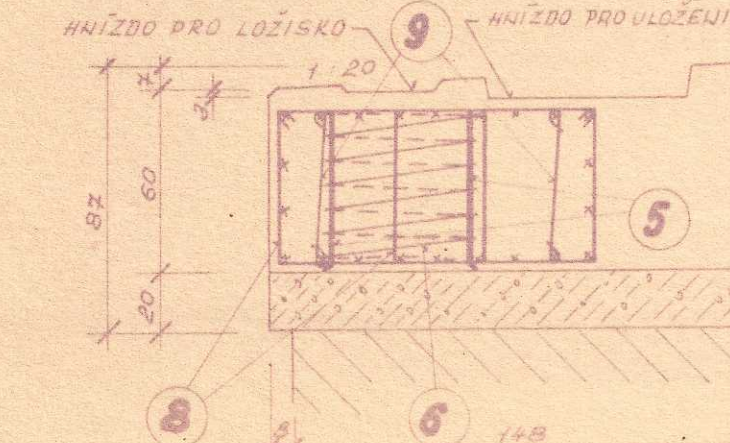


PRÍČNÝ ŘEZ II-II 1:25

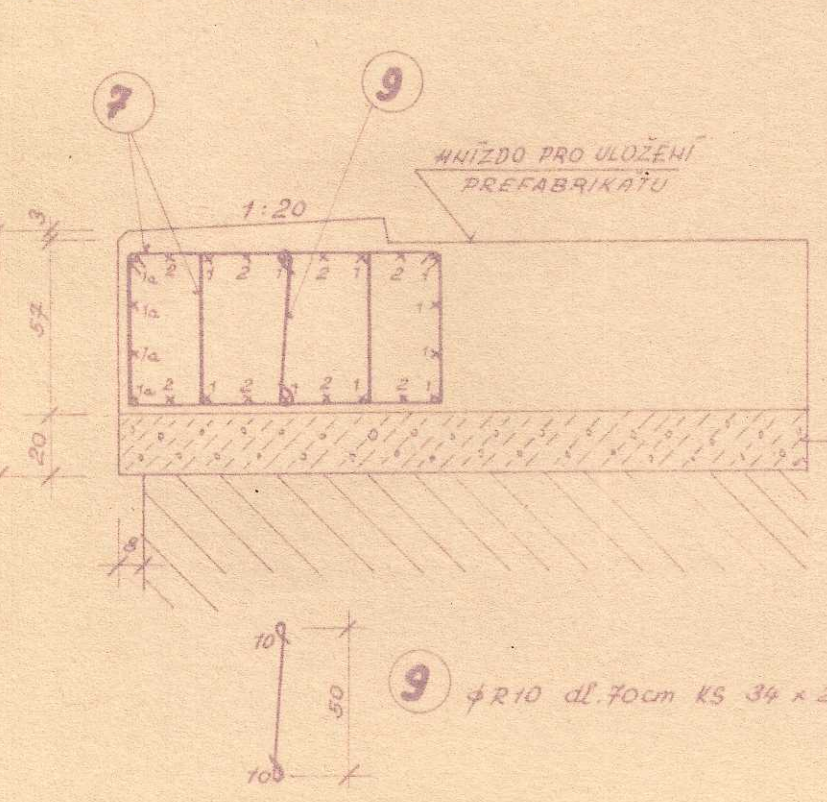

PŘÍČNÝ ŘEZ III-III 1:25

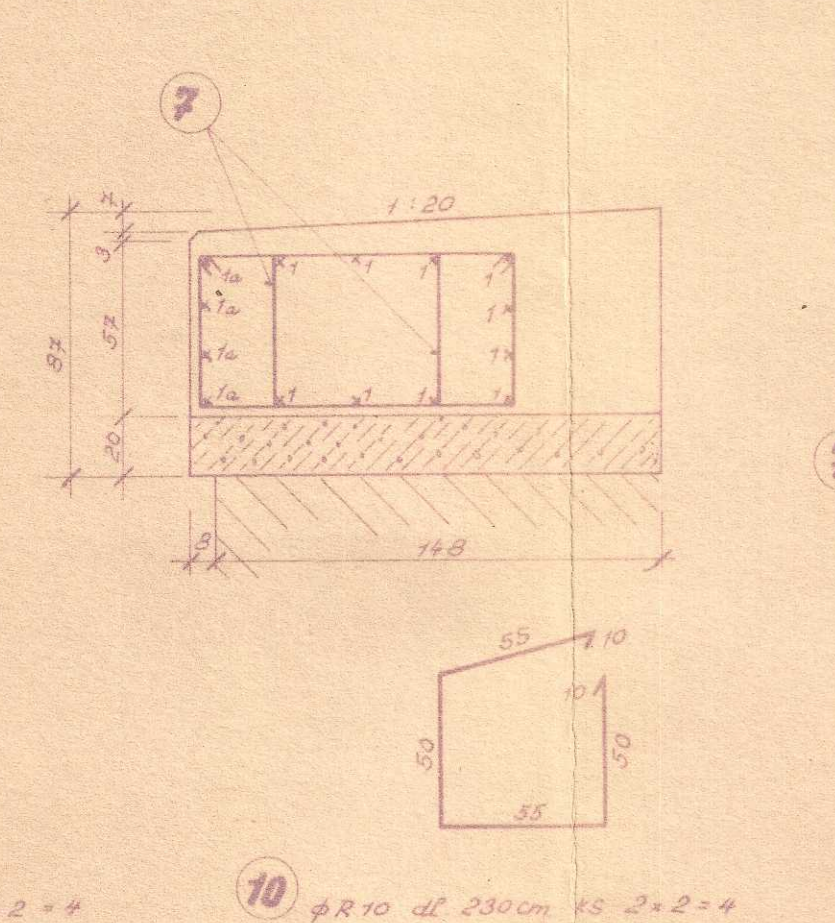


REZ V-V 1:25

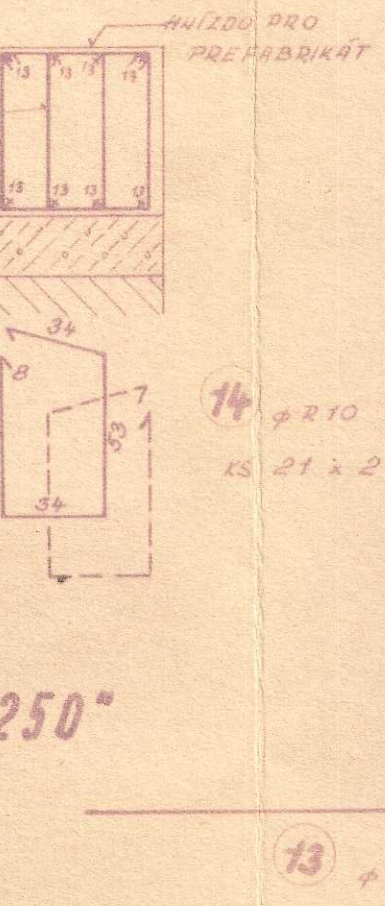

РЕЗ VI-VI 1:25




PODÉLNÝ ŘEZ ÚLOŽNÝM PRAHEM IV-IV 1:25

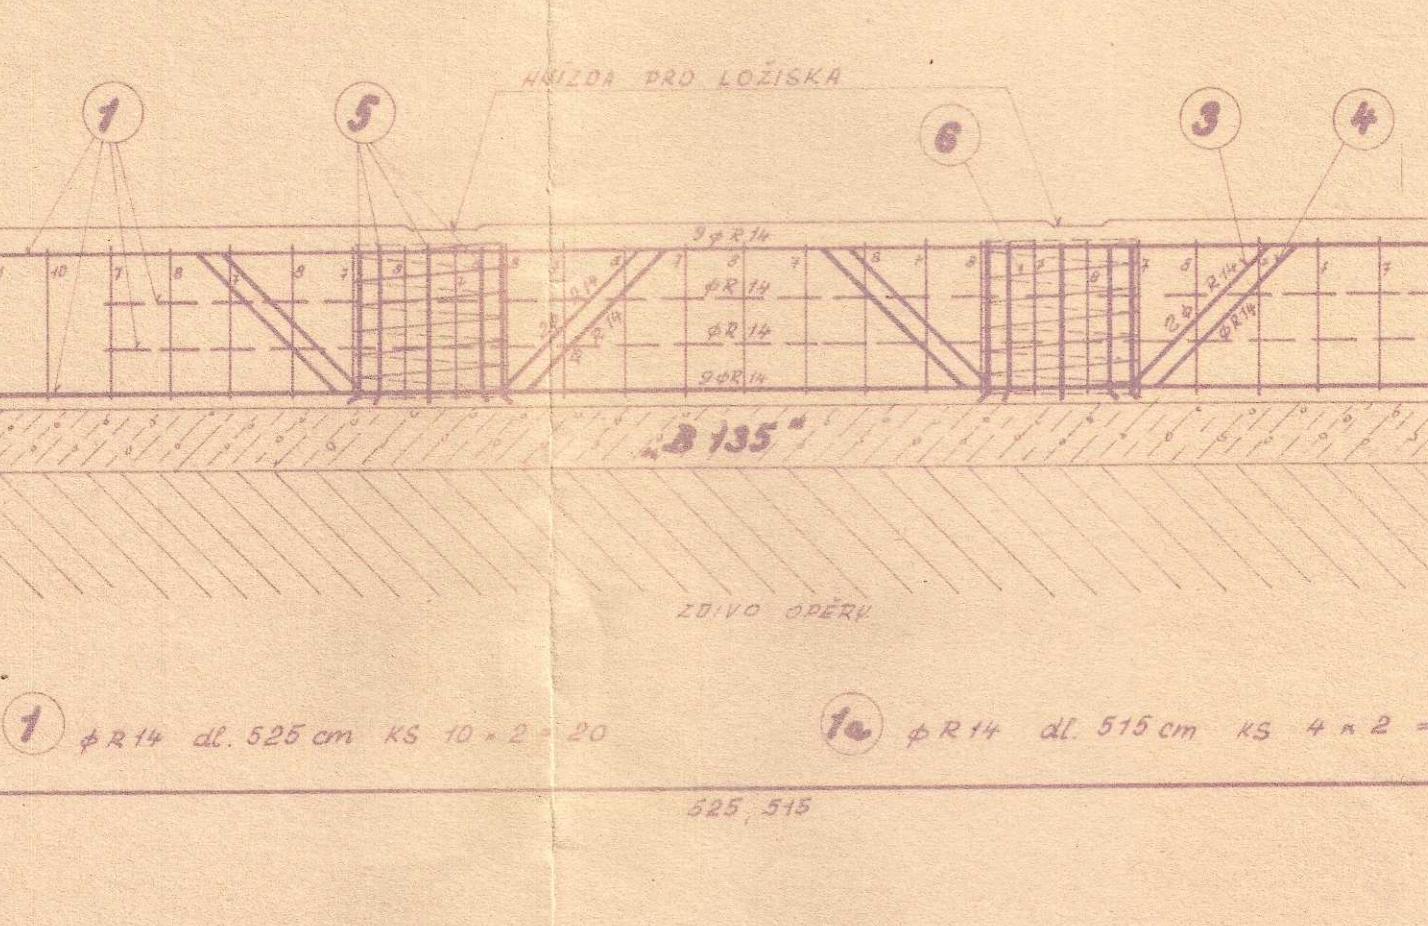

VÝKAZ VÝZTUŽE

ČÍSLO PRUTU	φ	DELKA V.M.	POČET KUSŮ	PROFILY		
				φ R 10	φ R 14	φ R 16
1	R 14	5,25	20		105,9	
1a	R 14	5,15	3		41,2	
2	R 14	4,25	16		69,0	
3	R 14	2,20	29		14,6	
4	R 14	2,40	4		9,6	
5	R 18	0,60	32			19,2
6	R 10	13,35	4	53,40		
7	R 10	2,80	39	162,40		
8	R 10	2,55	44	112,20		
9	R 10	0,70	68	49,60		
10	R 10	2,30	4	9,20		
11	R 10	1,80	4	7,20		
12	R 14	2,10	9		16,50	
13	R 14	3,20	16		51,20	
14	R 10	1,90	42	79,8		
15	R 10	1,25	14	25,9		
16	R 16	2,40	4			24,0
17	R 16	2,50	1			2,50
18	R 16	2,80	2			9,0
19	R 10	2,90	8	7,20		
20	R 10			430,0		
DELKA CELKEM				934,9	309,9	29,1
VAHA 18M 1 KG				0,381	0,747	0,975
VAHA CELKEM				356,2	231,12	29,10
CELKOVA VAHA OCELI						616,0 KG


PREFABRIKÁT ZÁVĚRNÉ ZÍDKY 1:25

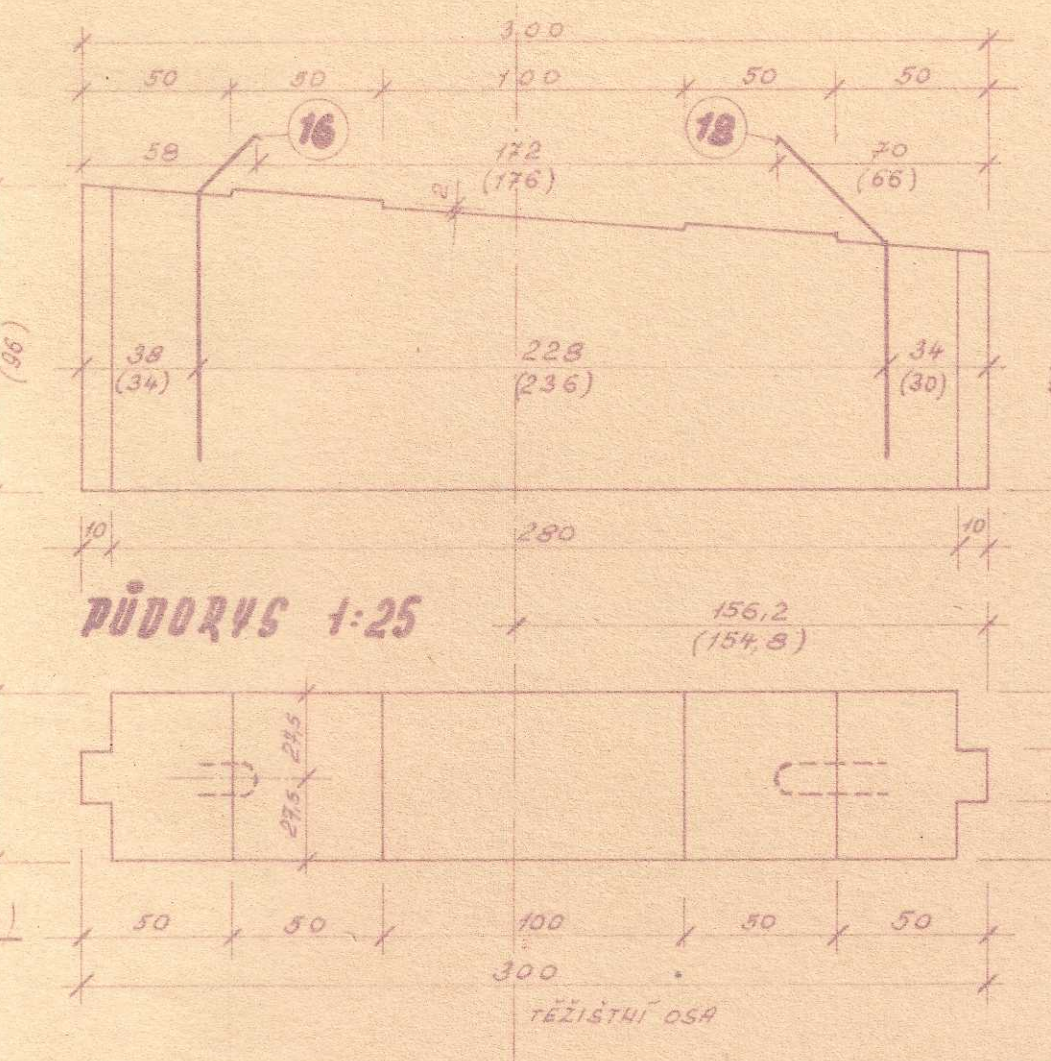

ПОЗНАНКА:

- KOTY UVEDENÉ V ZÁVORKÁCH
PLATÍ PRO ZÁVERHOÚ ZODKU
NA KRAJOVSKE STRANE OBJEKTU
PRO VLOŽNE PRÁVU PLATÍ BETON
B 250, PRO PREFABRIKOTV PLATÍ
BETON, B 135
- FIX 99,321 JE PÝŠKOVÉ ZAJISTENÉ
KOLEJE E 28 VPRÁVO TRATÍ NA
BUDĚJOVICKE STRANĚ OBJEKTU

PRĚFABRIKÁT KOLNĚHO ZÁVĚRU 1:25

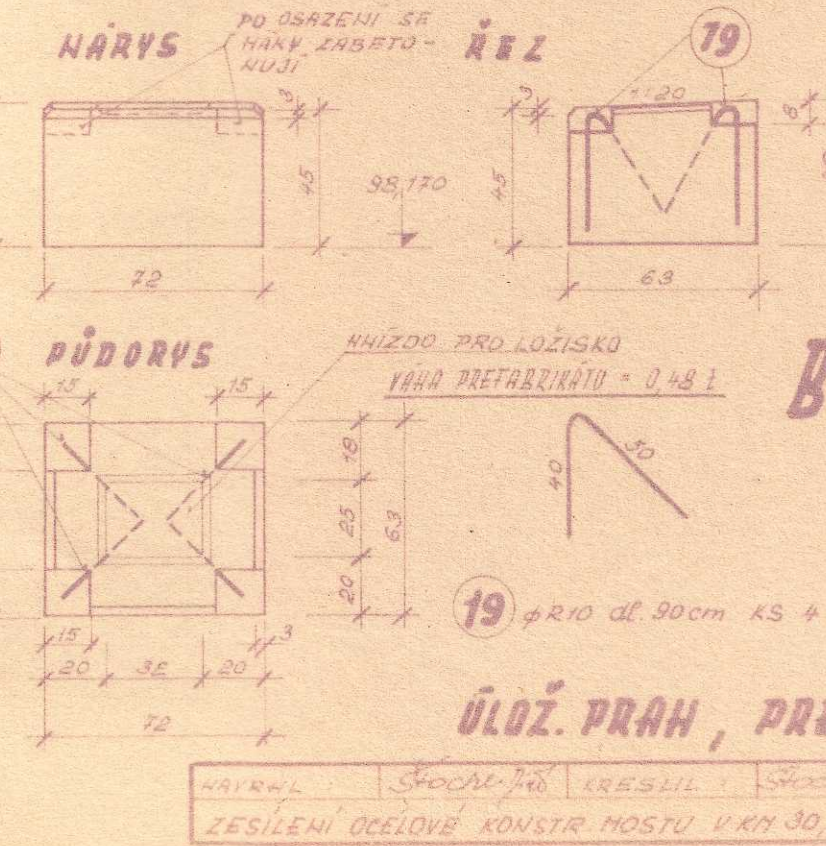

BETON 135,250
OCEL 10512

ÚLOŽ. PRAH, PREFABRIKÁTV