
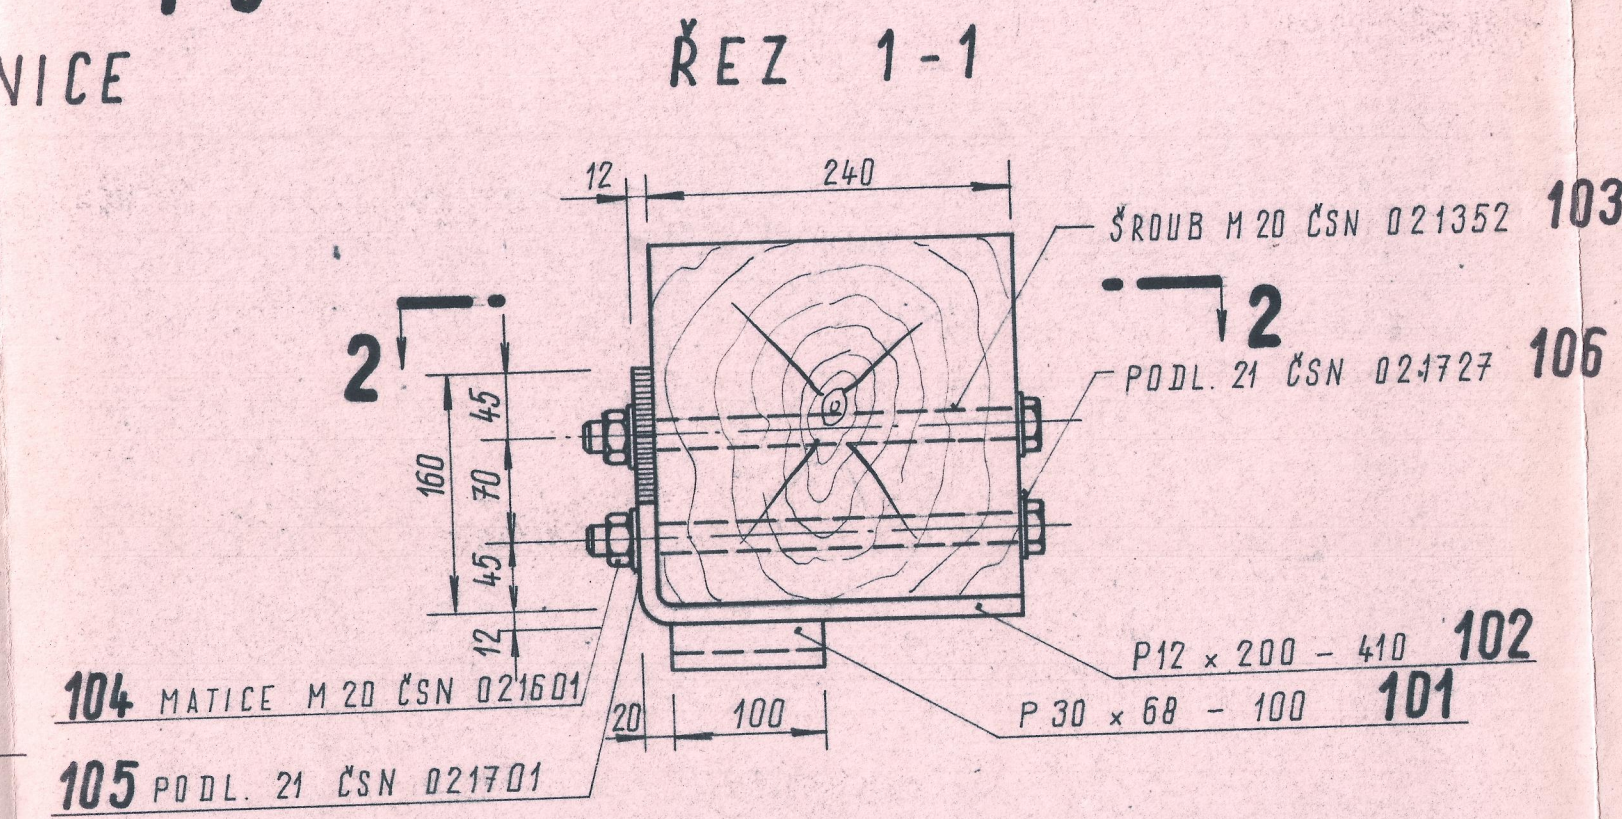



# DETAIL ULOŽENÍ MOSTNIC NA ÚLOŽNÝCH LIŠTÁCH

1:5


## DETAIL PŘIPOJENÍ MOSTNICE

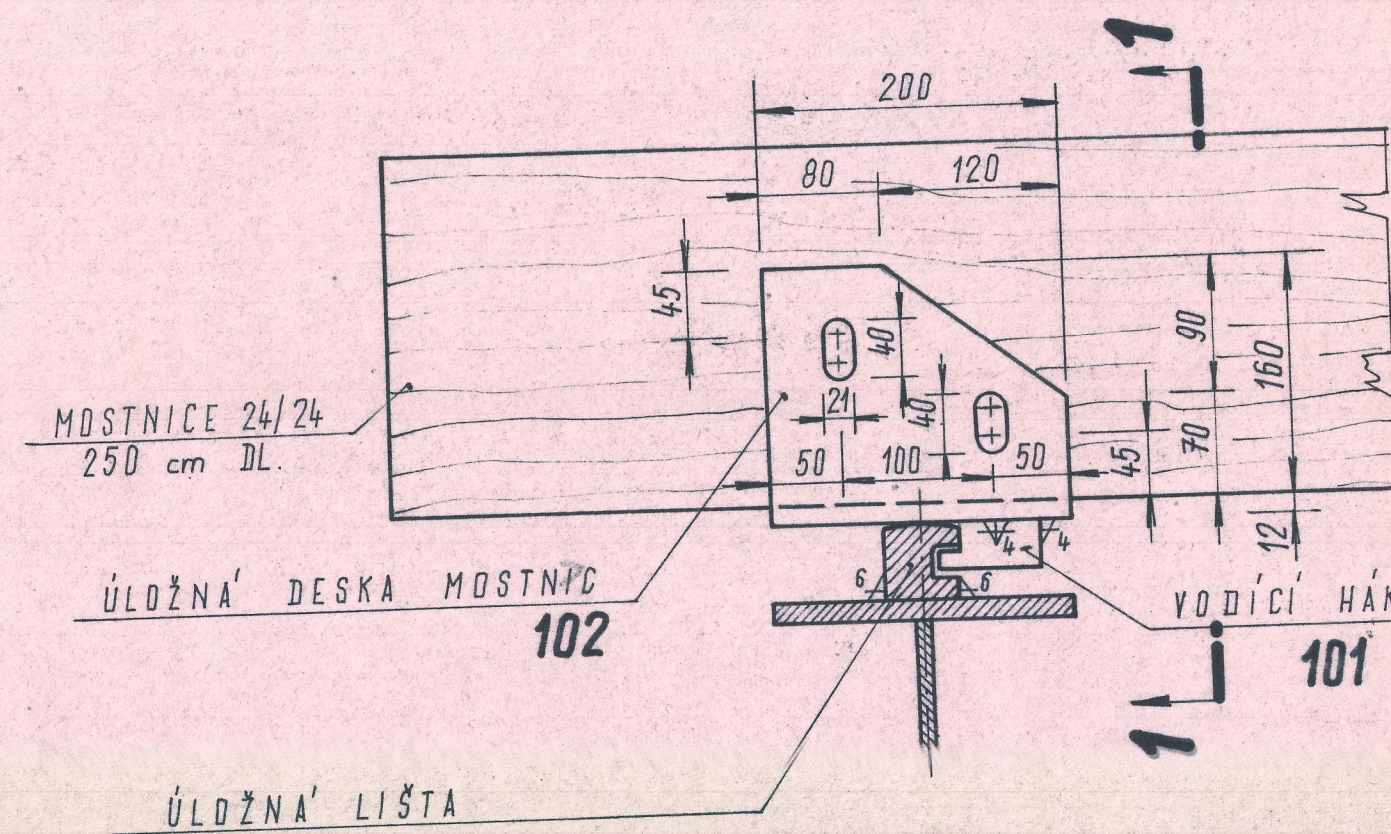

## DETAIL ÚLOŽNÉ LIŠTY

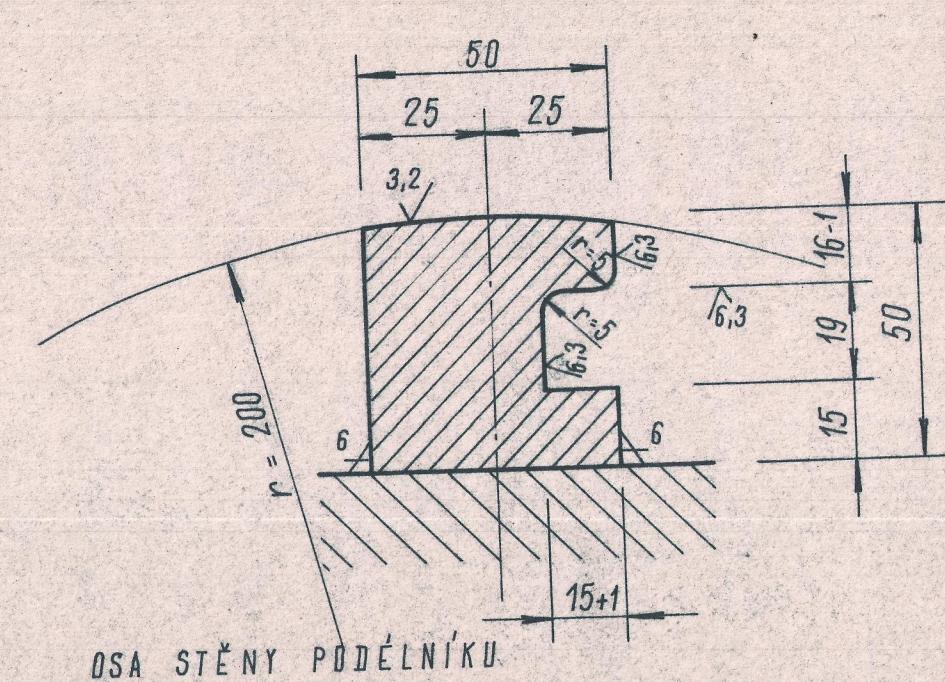


## DETAIL VODÍČÍHO HÁKU

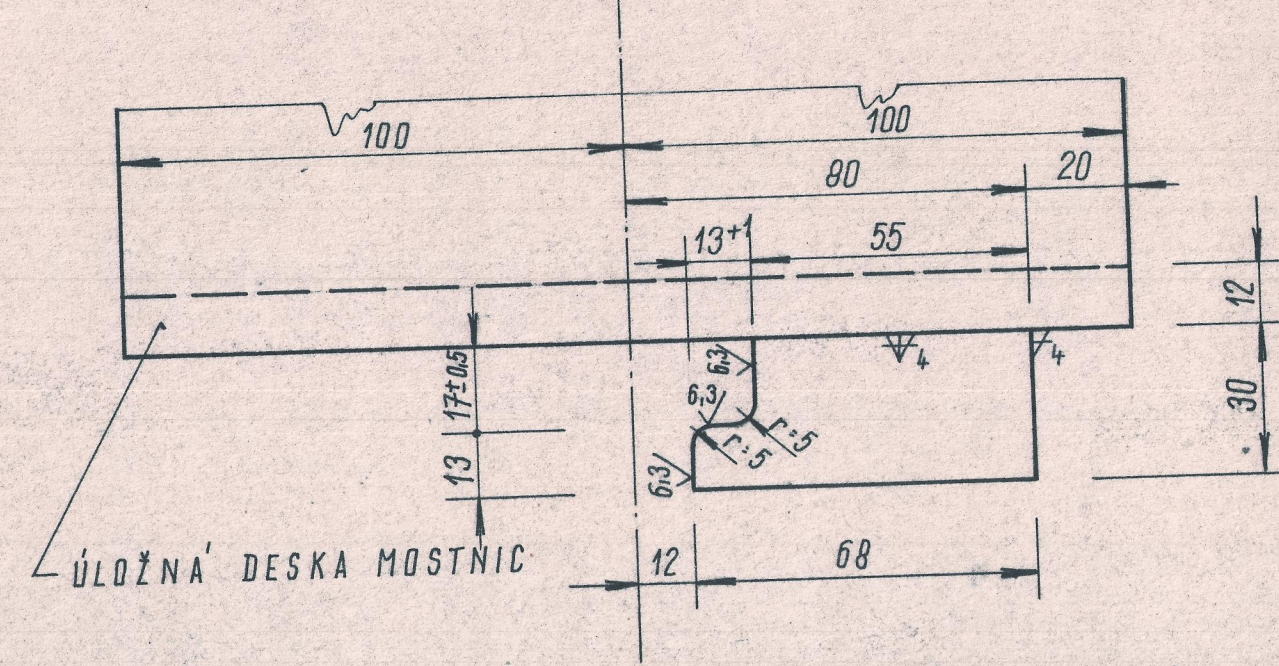

ULOŽENÍ MOSTNIC VYPRACOVÁNO DLE OBOROVÉ NORMY DPT 73 6261

ÚLOŽNÉ DESKY MOSTNIC, VODÍČÍ HÁKY A ÚLOŽNÉ LIŠTY MUSÍ BÝT Z OCELI SE ZARUČENOU SVAŘITELNOSTÍ PODLE ČSN 736204

## ŘEZ 2-2

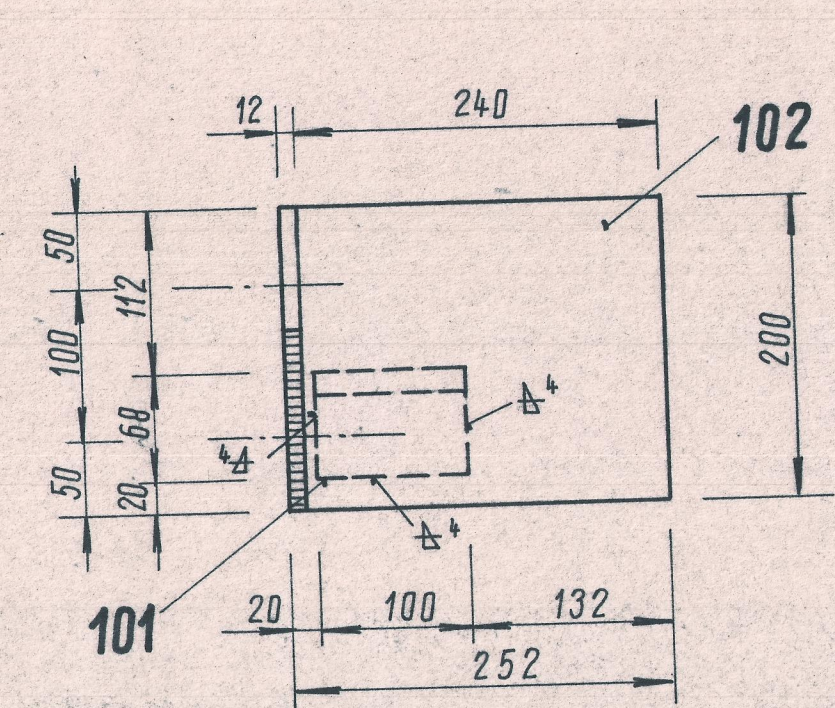

# PODÉLNÝ ŘEZ OCELOVOU KONSTRUKCÍ MOSTU 1:25 (PROVEDENO NADVÝŠENÍ PODÉLNÍKŮ)

ROZDĚLENÍ MOSTNIC

