
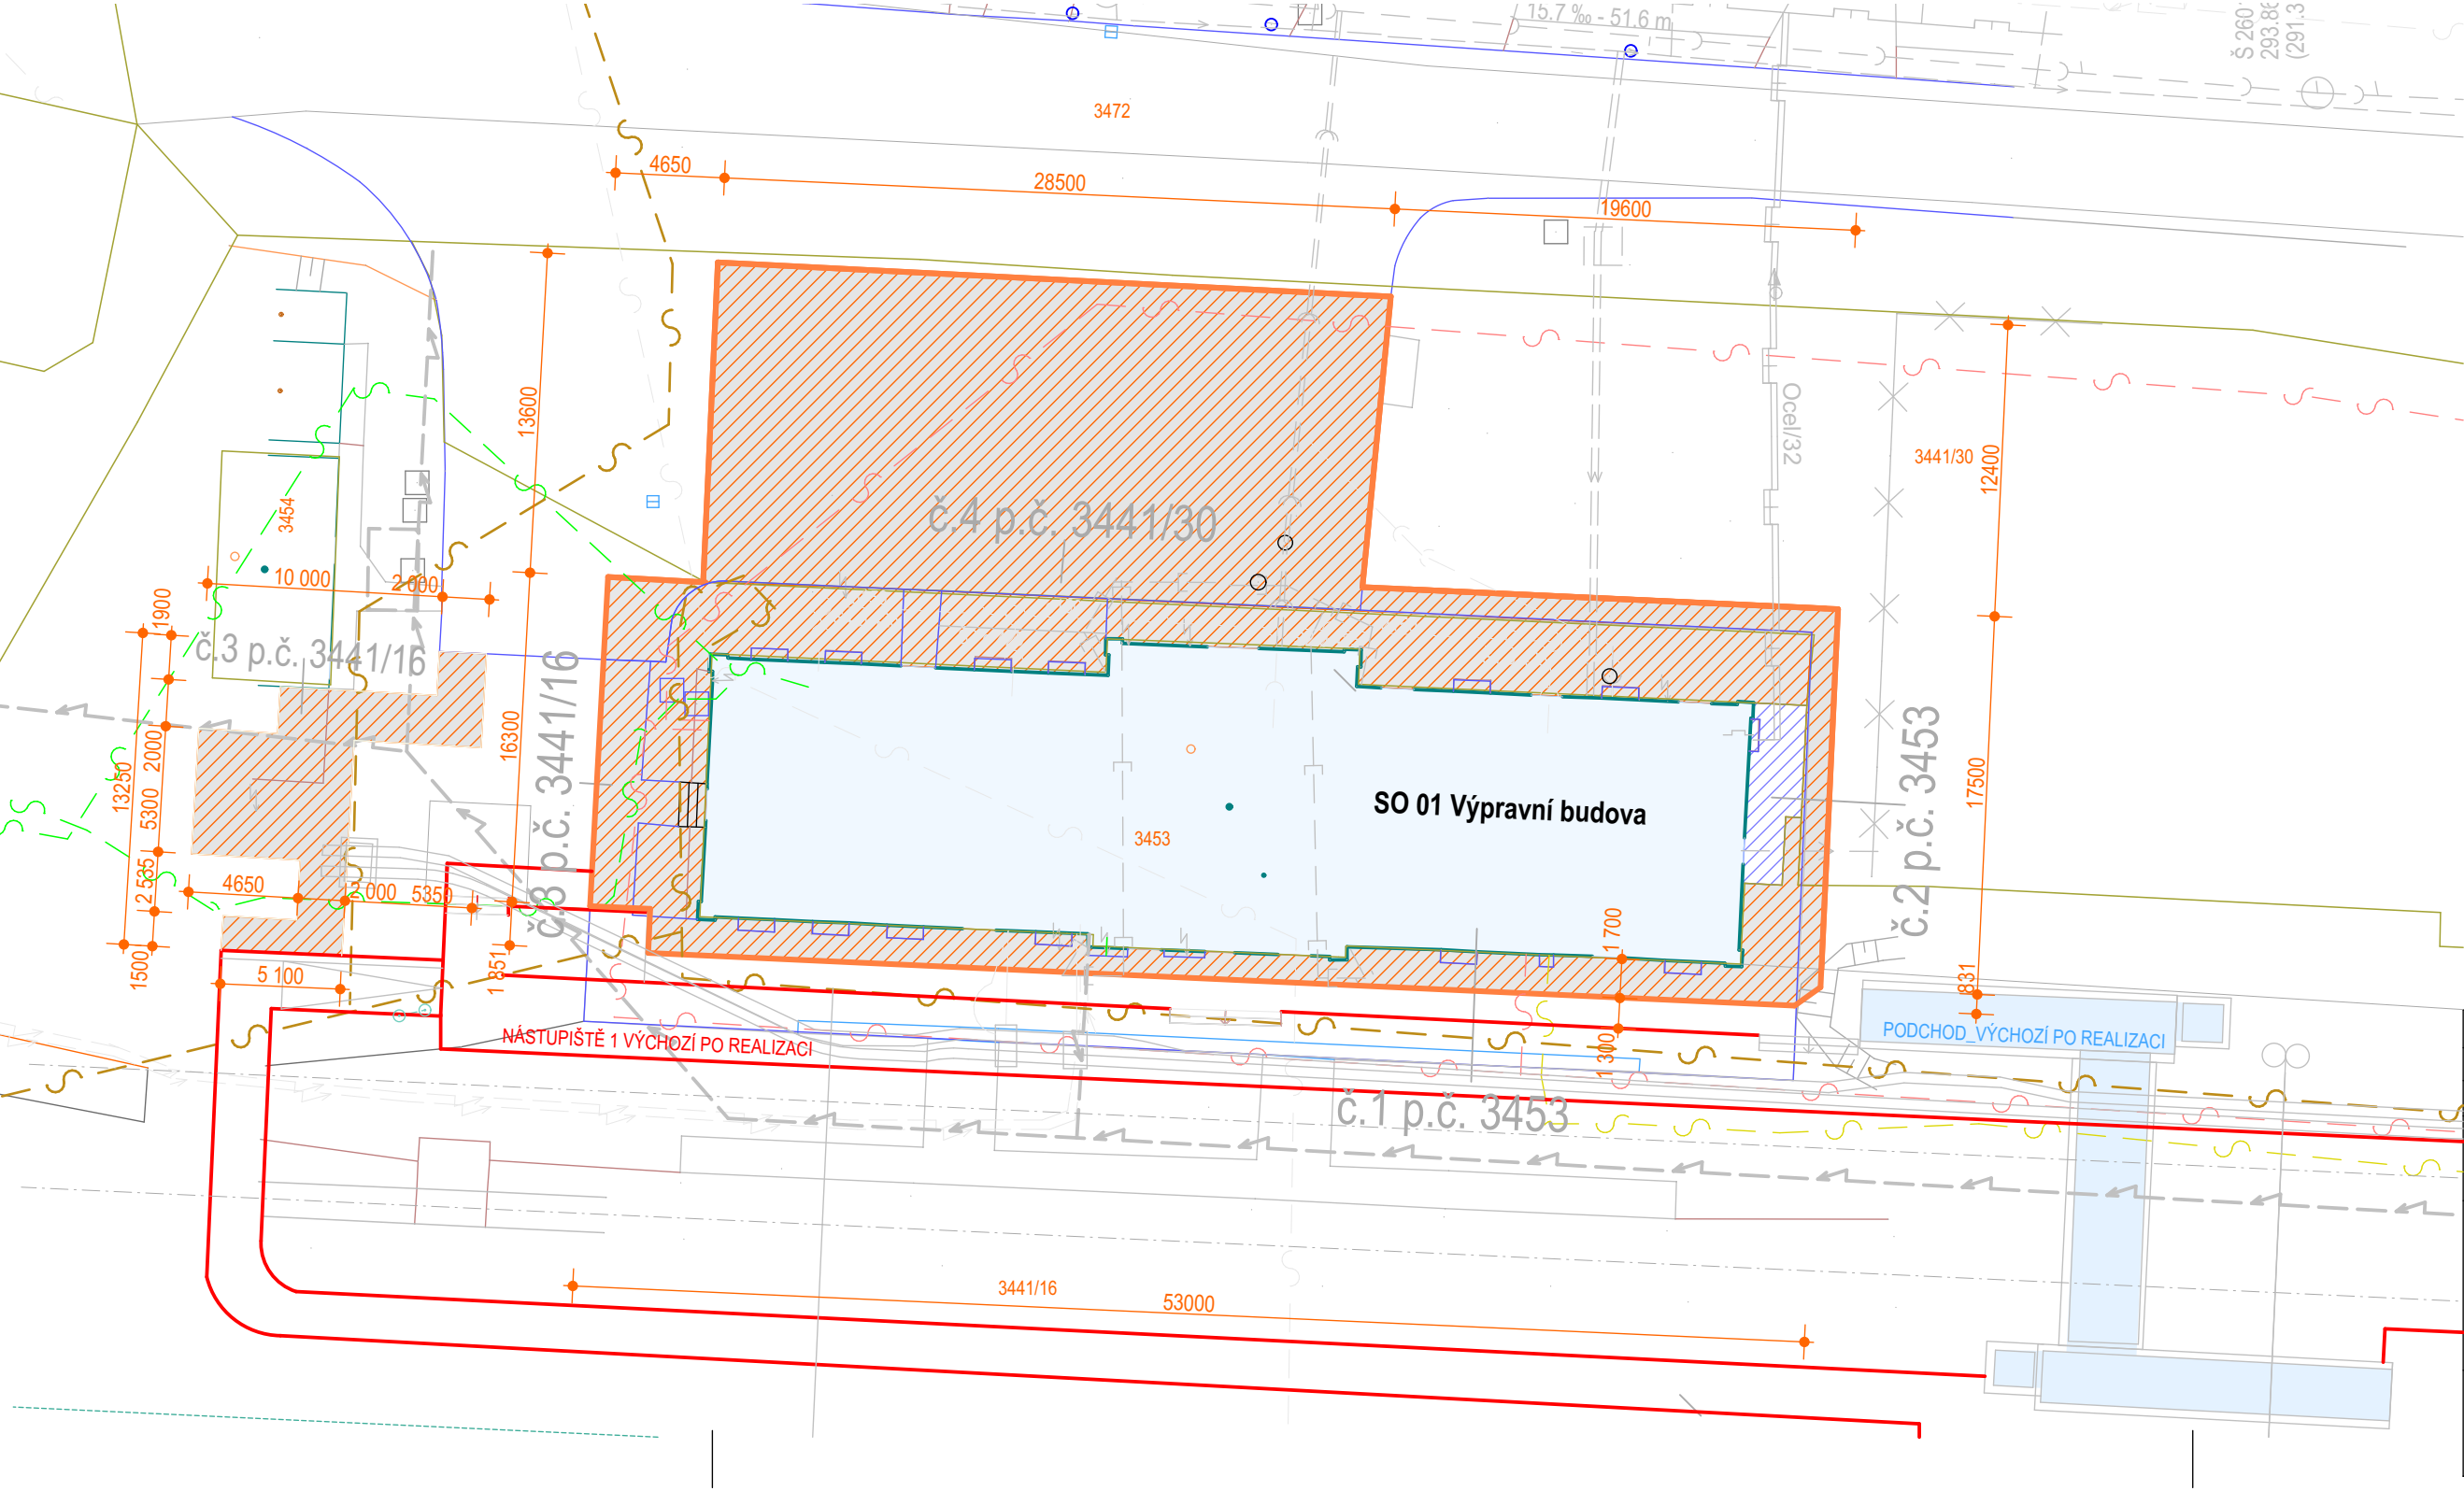



k.ú. Střelice u Brna 757 438										
Číslo dle situace	Číslo parcely dle KN	List vlastnictví	Výměra (m²)	Zábor pozemku (m²)	Doba záboru	Vlastník	Adresa	Druh pozemku	Využití pozemku	Způsob ochrany
1	3453	229	512	512	Trvalý	ČR/ve správě-SŽ, státní organizace	Dlážděná 1003/7 110 00 Praha 1	zastavěná plocha a nádvoří		
2	3453	229	17	17	Dočasný	ČR/ve správě-SŽ, státní organizace	Dlážděná 1003/7 110 00 Praha 2	zastavěná plocha a nádvoří		
3	3441/16	2075	49201	358	Dočasný	České dráhy a.s.	nábřeží Ludvíka Svobody 110 00 Praha 1	ostatní plocha	dráha	
4	3441/30	2075	2096	414	Dočasný	České dráhy a.s.	nábřeží Ludvíka Svobody 110 00 Praha 1	ostatní plocha	dráha	

LEGENDA

- KATASTRÁLNÍ MAPA
- HRANICE STAVBY TRVALÝCH ZÁBORŮ
- TRVALÝ ZÁBOR
- DOČASNÝ ZÁBOR - SPRÁVA ŽELEZNIC
- DOČASNÝ ZÁBOR - ČESKÉ DRÁHY
- DOČASNÝ ZÁBOR - ČESKÉ DRÁHY
- NAVRŽENÁ KANALIZACE SPLAŠKOVÁ
- STÁVAJÍCÍ KANALIZACE SPLAŠKOVÁ
- STÁVAJÍCÍ KANALIZACE DEŠŤOVÁ
- STÁVAJÍCÍ VODOVODNÍ PŘÍPOJKA
- STÁVAJÍCÍ PŘÍPOJKA NN
- STÁVAJÍCÍ PŘÍPOJKA PLYNU

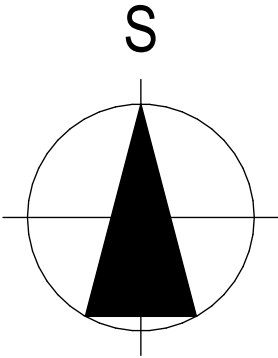

Zodpov.projektant	Vypracoval	Kreslil	<div><div></div><div>PROJEKT</div><div>AED s.r.o.</div><div>Architektonická a projektční kancelář, Lanžhotská 3448/2, 690 02 Břeclav Tel. 774 03 03 30, 530 502 440 tucek@tprojekt.cz, www.tprojekt.cz</div></div>	
ing. Tuček	Gálová	Gálová		
Investor	Správa železnic, státní organizace, Dlážděná 1003/7, 110 00 Praha			
Stavba	Střelice - PD oprava		Formát	6A4
Objekt			Datum	02/2021
			Stupeň	DPS
Obsah výkresu	Záborový elaborát		Zak. číslo	05/2020
			Měřítko	Číslo výkresu
		1:300	C4	