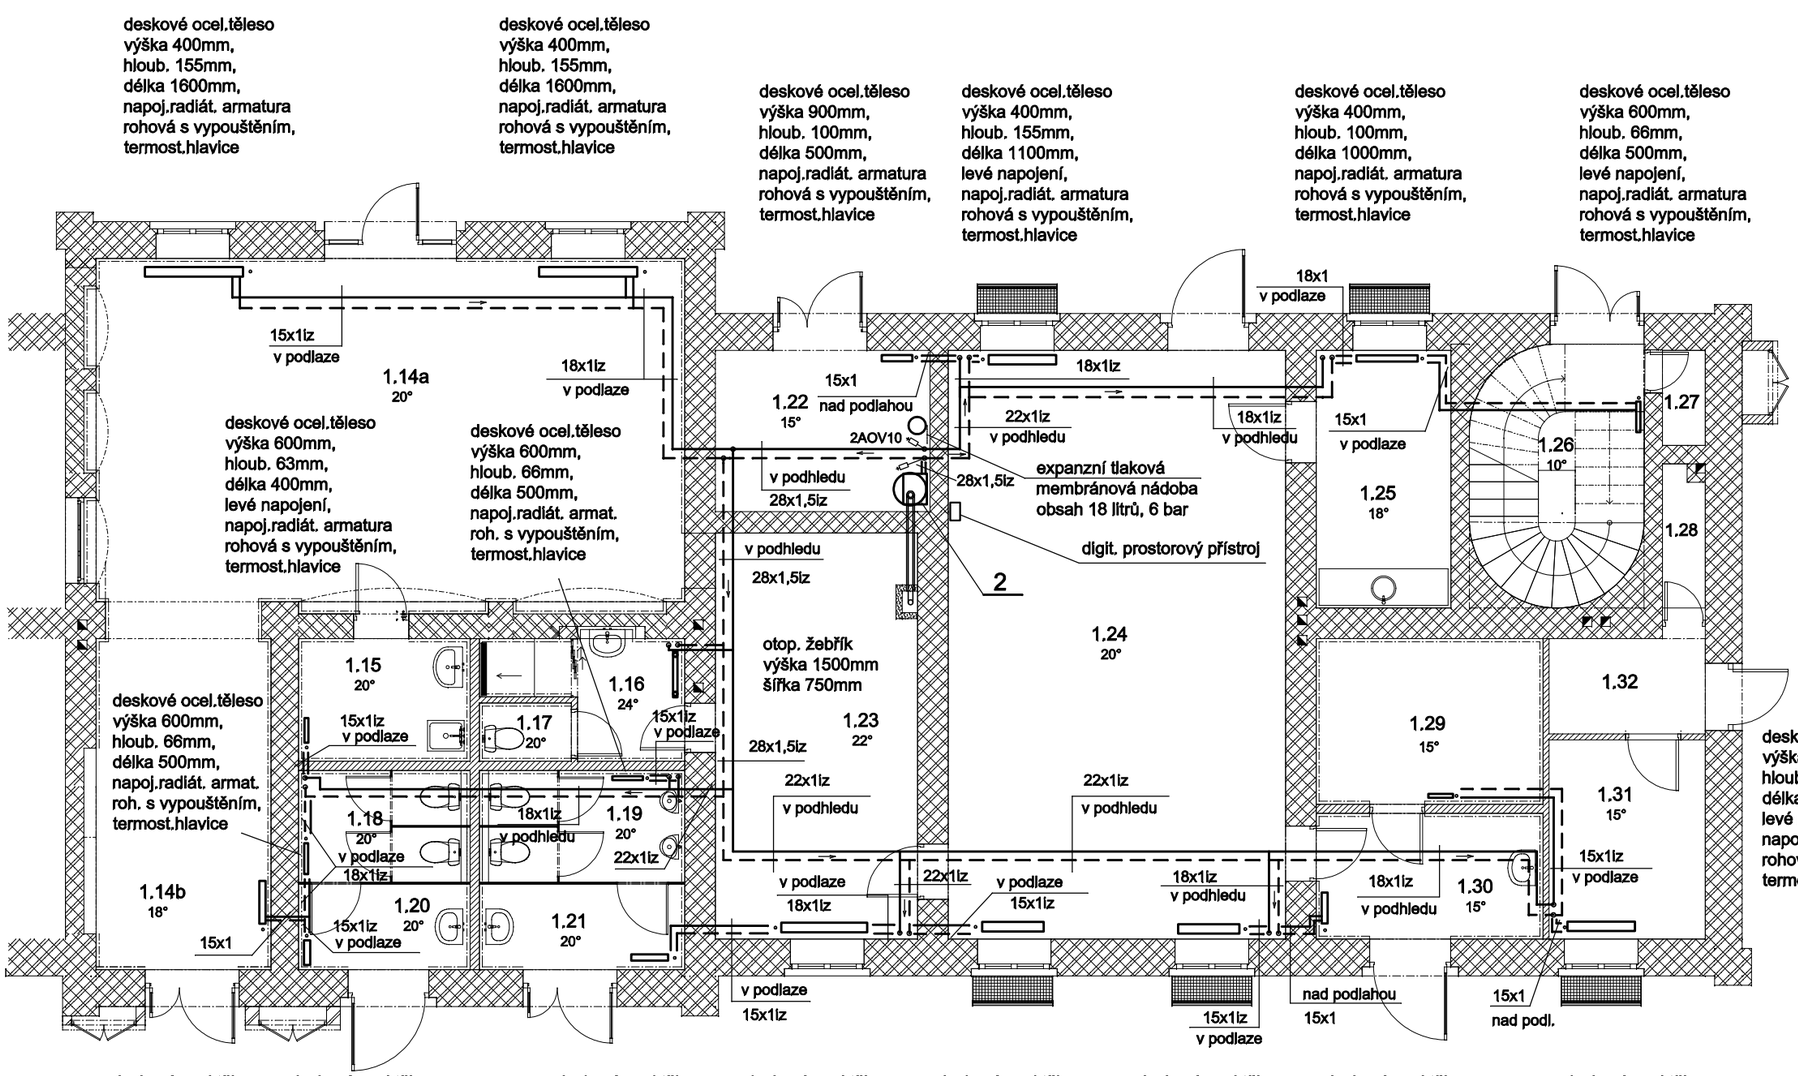

2 závěsný plyn. kondenzační kotel
jmen. výkon 3,6-22,1 kW,
připojení zem. plynu 3/4",
rozměr: 680 x 500 x 385mm,
odvod spalin koaxiální 80/125
do stávajícího komín. průduchu,
dále odvod spalin DN80
průduchem nad střechu,
kotel je dodáván jako set
s nepřímotopným smaltovaným
zásobníkem o obsahu 145 litrů
horní vývody ze zásobníku,
včetně cirkulace,
venkovní teplotní čidlo je
součástí dodávky

LEGENDA MÍSTNOSTÍ

1.14 a,b	Hala
1.15	Úklid
1.16	Umývárna zaměstn.
1.17	WC zaměstnanci
1.18	WC ženy
1.19	WC muži
1.20	Předsíň WC ženy
1.21	Předsíň WC muži
1.22	Technická místnost
1.23	Šatna
1.24	Denní místnost
1.25	Sklad
1.26	Schodiště
1.27	Komora
1.28	Komora
1.29	Sklad
1.30	Zádveří
1.31	Sklad DKP
1.32	Zádveří

otopná plocha je navržena z ocelových deskových těles
se zabudovaným termostatickým ventilem a spodním napojením,
v sociálním zařízení je navržený otopný žebřík,
rozvod potrubí je navržen z měděného materiálu,
od kotle je potrubí vedeno v podhledu, k tělesům převážně v podlaze

Svazek/část	E.2.1.1.7 Vytápění	Irena Svobodová	projekce ústředního vytápění
Zodpov.projektant	Irena Svobodová	613 00 Brno, Merhautova 148	tel.: 604 587 298 IČO: 155 56 581
Vypracoval	Irena Svobodová	Zak. číslo	

Zodpov.projektant: ing. Tuček	Vypracoval: Gálová	Kreslil: Gálová

PROJEKT A E D s.r.o.
Architektonická a projekční kancelář,
Lanžhotská 3448/2, 690 02 Břeclav
Tel, 774 03 03 30, 530 502 440
tucek@tprojekt.cz, www.tprojekt.cz

Investor: Správa železnic, státní organizace
Dlážděná 1003/7, 110 00 Praha

Stavba: Střelice - PD oprava

Objekt: SO 01 Výpravní budova

Obsah výkresu: Půdorys 1.NP - pravá část objektu

Formát	2A4
Datum	03/2021
Stupeň	DPS
Zak. číslo	
Měřítko	1:100
Číslo výkresu	E.2.1.1.7.7