



ZÁPADNÍ POHLED

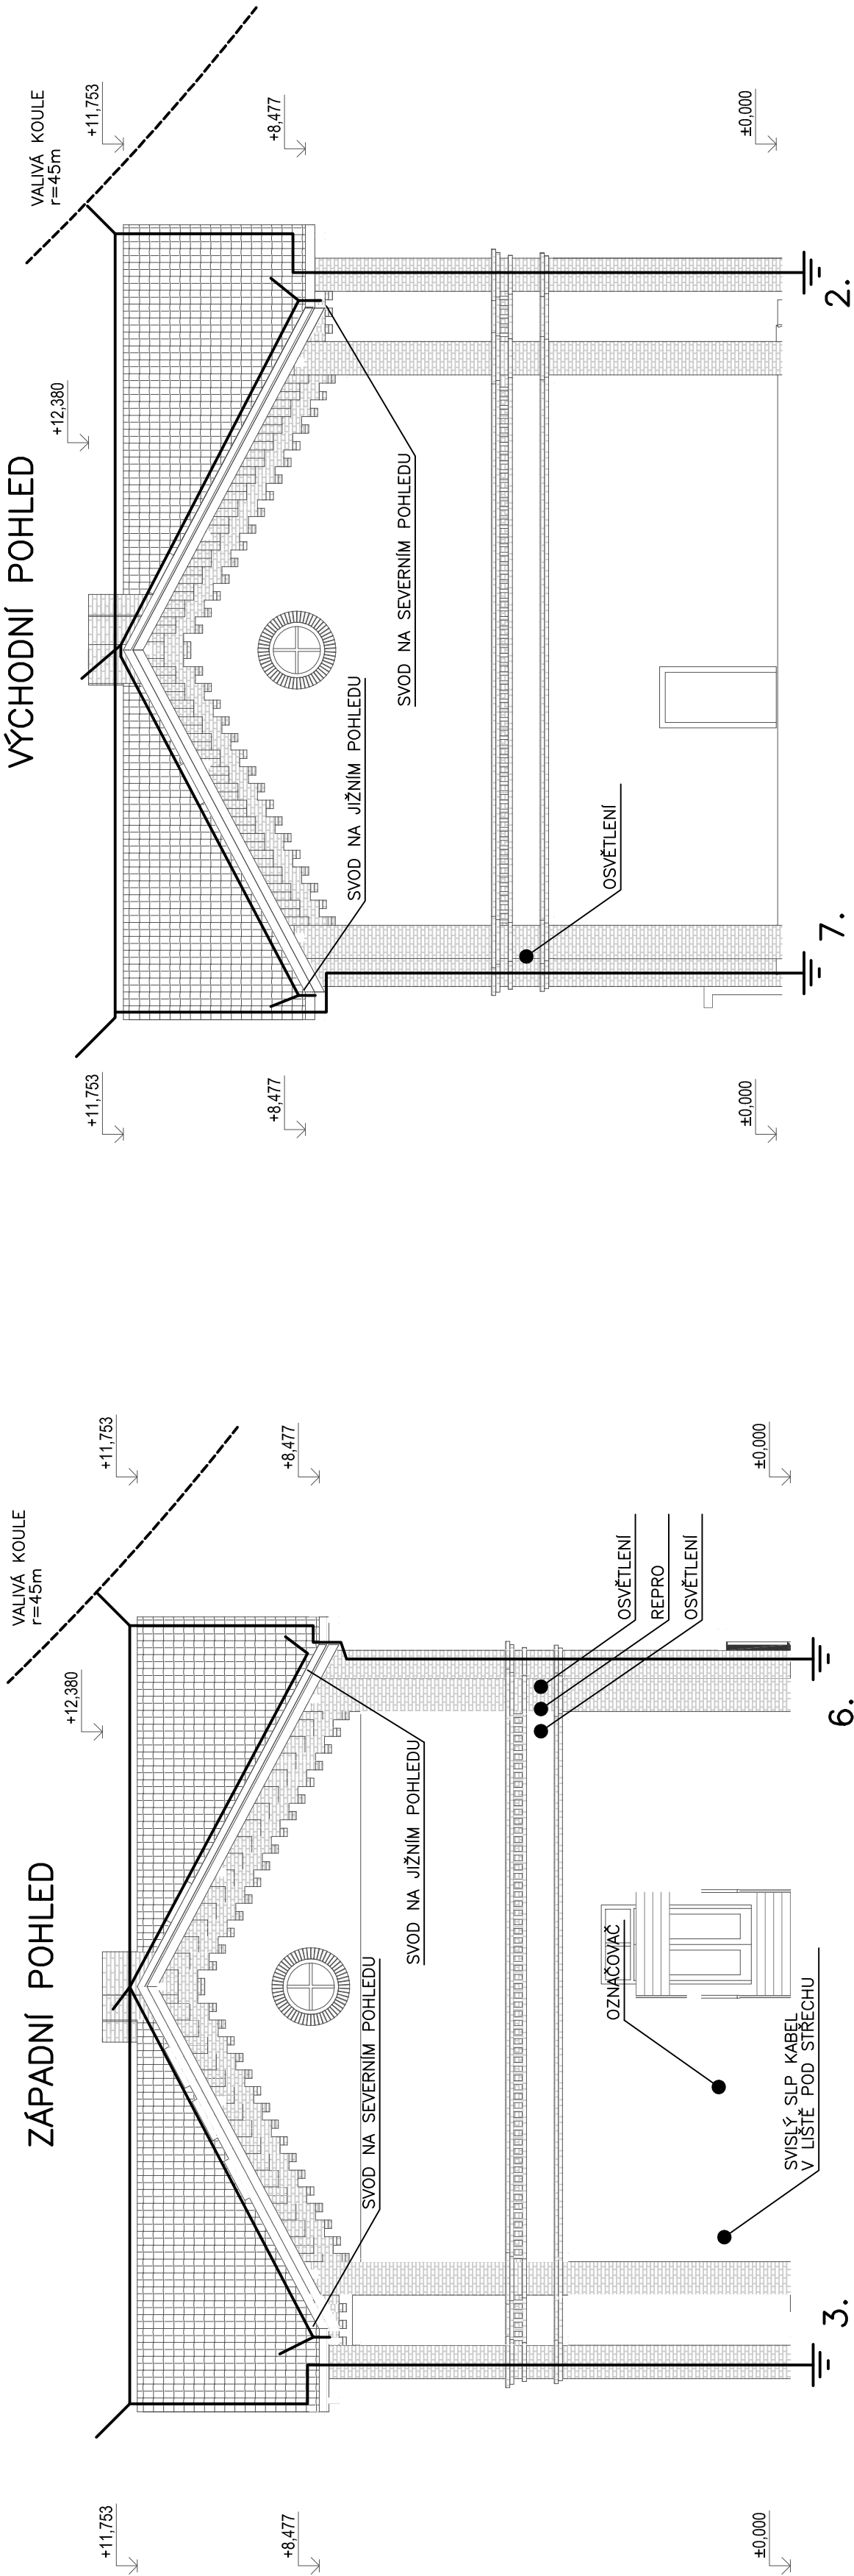


VÝCHODNÍ POHLED

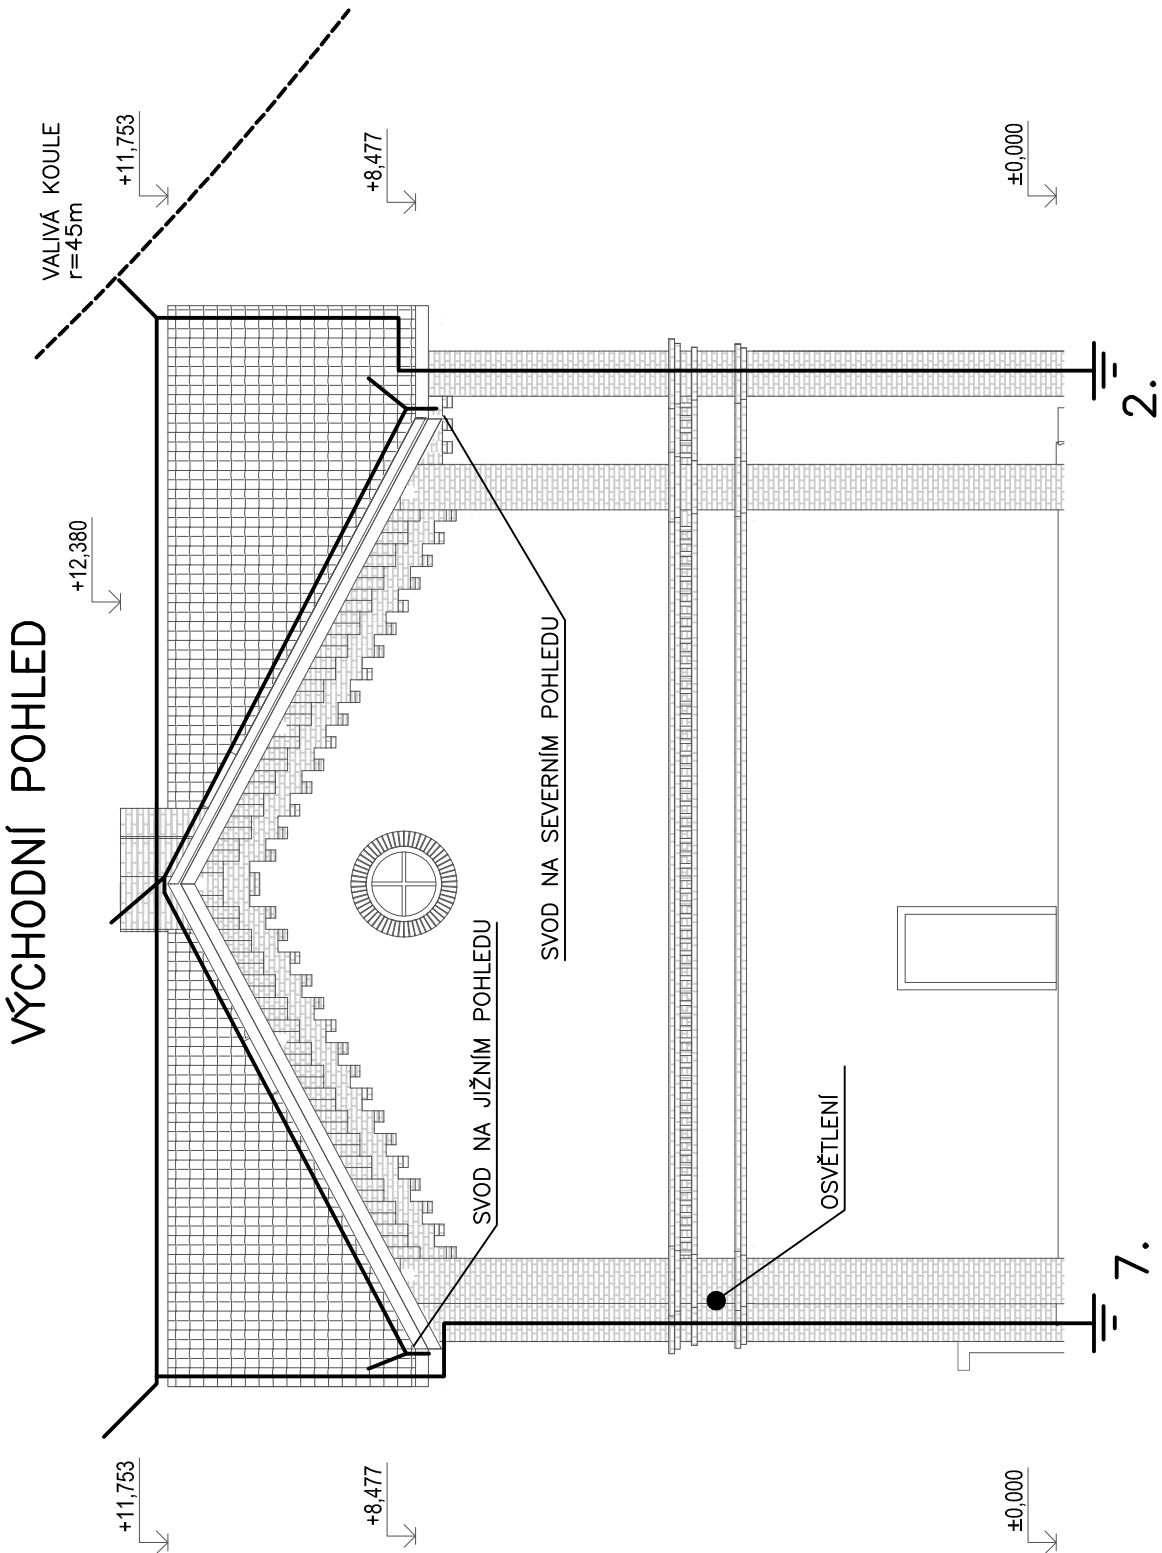

POHLED ZÁPADNÍ

POHLED VÝCHODNÍ

Svazek/část	Umělé osvětlení a vnitřní silnoproudé rozv.	
	Zodpov.projektant	Ing. Jan Zářecký
Vypracoval	Ing. Luboš Novák	
		Zak. číslo

				
Zodpov.projektant		Vypracoval		Kreslil
ing. Tuček		Gálová		
Investor				
Správa železnic, státní organizace, Dlažďěná 1003/7, 110 00 Praha				
Stavba				
Střelice - PD oprava				
Objekt				
SO 01 Výpravní budova				
Obsah výkresu				
Pohled východní a západní				
Formát		3A4		
Datum		02/2021		
Stupeň		DPS		
Zak. číslo		05/2020		
Měřítko		Číslo výkresu		
		1:100		
		E.2.1.1.11.5		



PROJEKT
AED s.r.o.
Architektonická a projektová kancelář,
Ing. Lukáš Tuček
Tel. 774 03 03 30, 530 502 440
lucet@projezt.cz, www.projezt.cz