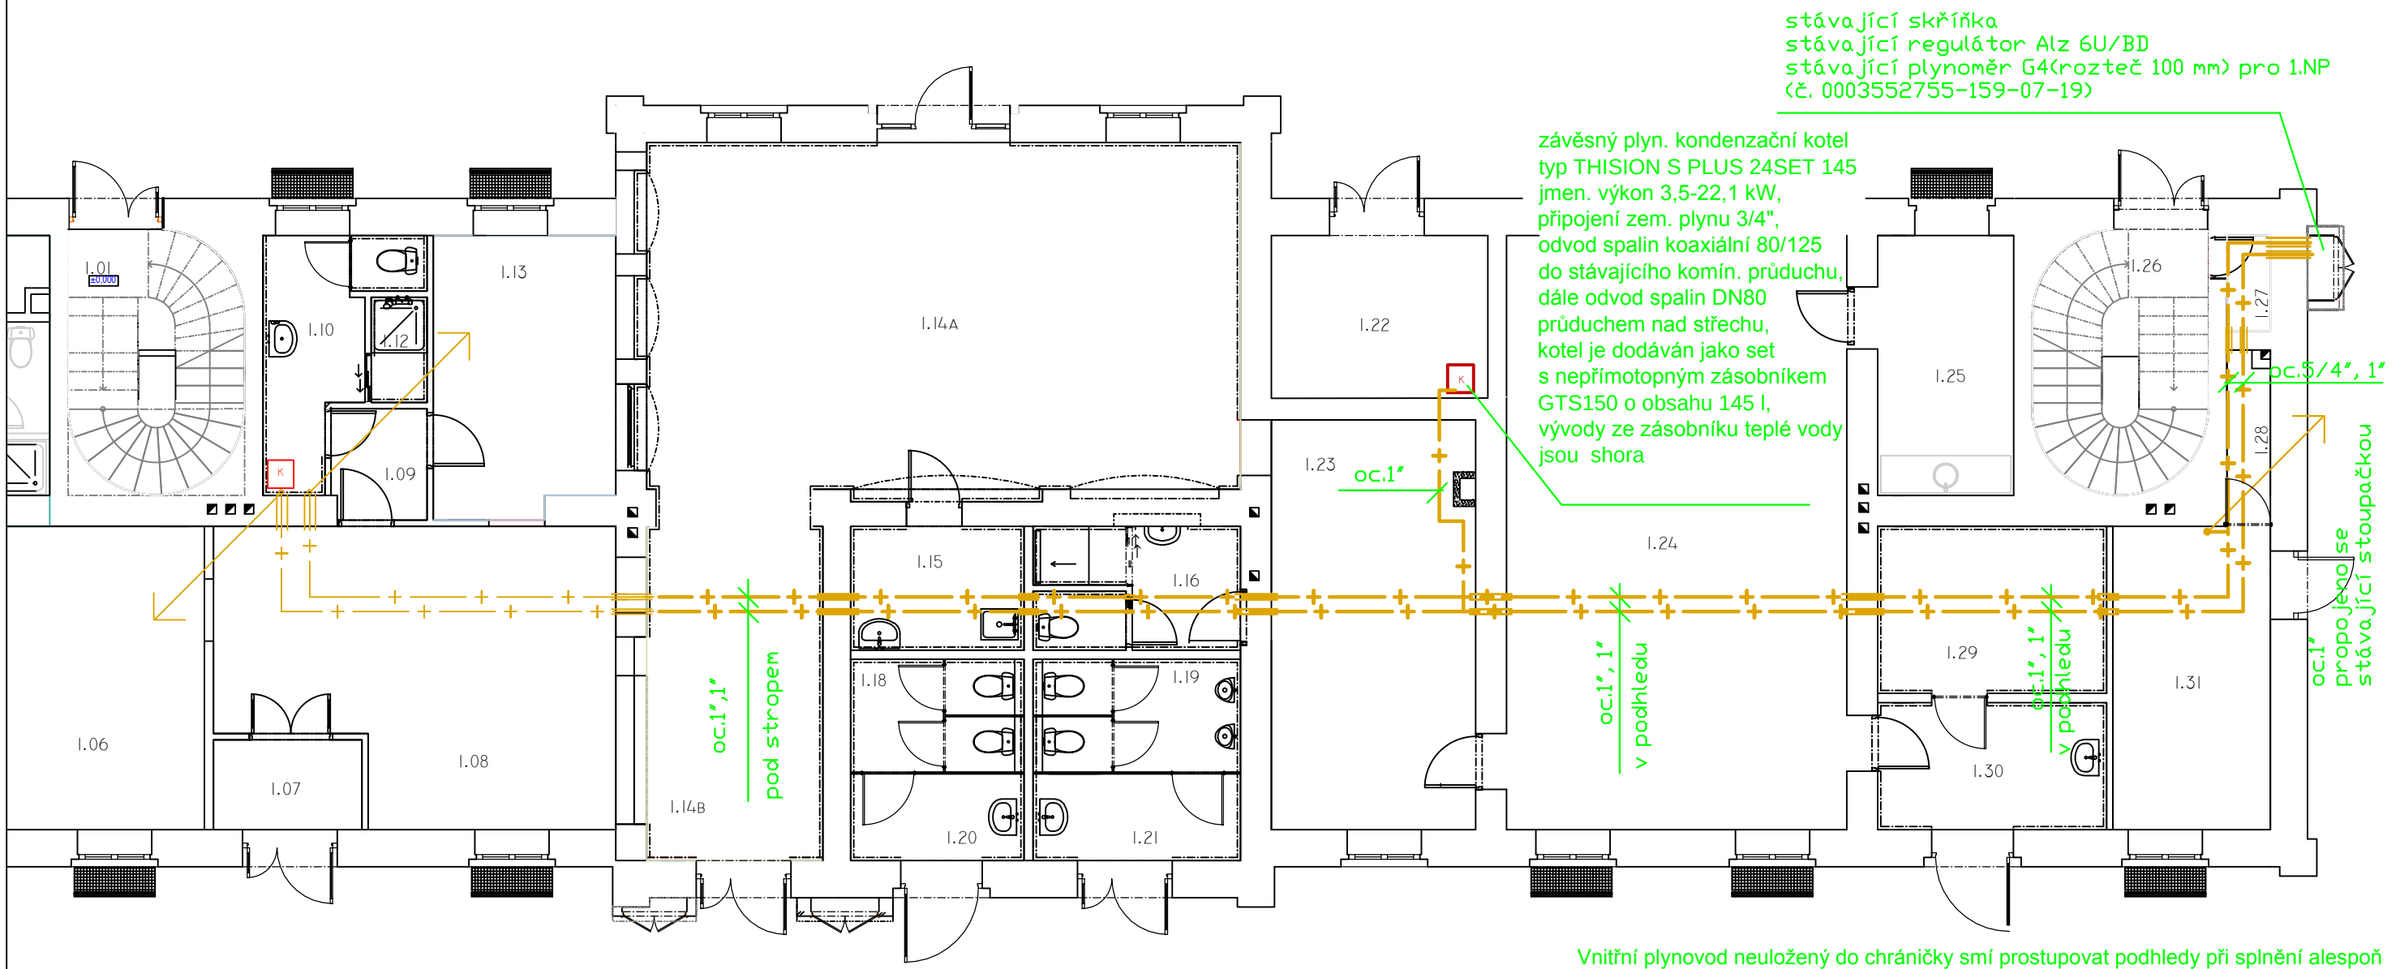

Vnitřní plynovod neuložený do chráničky smí prostupovat podhledy při splnění alespoň následujících požadavků :
Dílce uvedených konstrukcí jsou snadno odnímatelné (např. kazetové podhledy(a jsou zřízeny otvory dostatečné velikosti pro možnost kontroly plynovodu, které nesmějí být uzavíratelné.
Prostor nad/za konstrukcí musí být propojen s prostorem místnosti nebo venkovním prostorem, např. perforací dílců mezerami mezi podhledem a stěnami nebo zvláštními neuzavíratelnými otvory. Propojovací otvory (mřížky) propojující dva požární úseky musí být provedeny s protipožární zábranou zamezující šíření ohně.

Svazek/část	E.2.1.1.6p Vnitřní plynovod	Ing.Jan Cenek projekce zdravotně technických instalací	
Zodpov.projektant	ing.Jan Cenek	685 01 Křižanovice 139 tel.: 777 056 397 IČO: 130 55 402	
Vypracoval	ing.Jan Cenek	**Zak. číslo**	3-2021

Zodpov.projektant **ing. Pavel Tuček**	Vypracoval **Gálová**	Kreslil
Investor Správa železnic, státní organizace Dlážděná 1003/7, 110 00 Praha		
Stavba Střelice - PD oprava Objekt SO 01 Výpravní budova		
Obsah výkresu Plynovod - 1.NP		

PROJEKT
ing. Pavel Tuček
Architektonická a projektní kancelář, Lanhotská 3448/2, 690 02 Břeclav
Tel. 774 03 03 30, 530 502 440
tucek@tprojekt.cz, www.tprojekt.cz

Formát	2A4
Datum	4/2021
Stupeň	DPS
Zak. číslo	
Měřítko	1:100
Číslo výkresu	E.2.1.1.6P.02