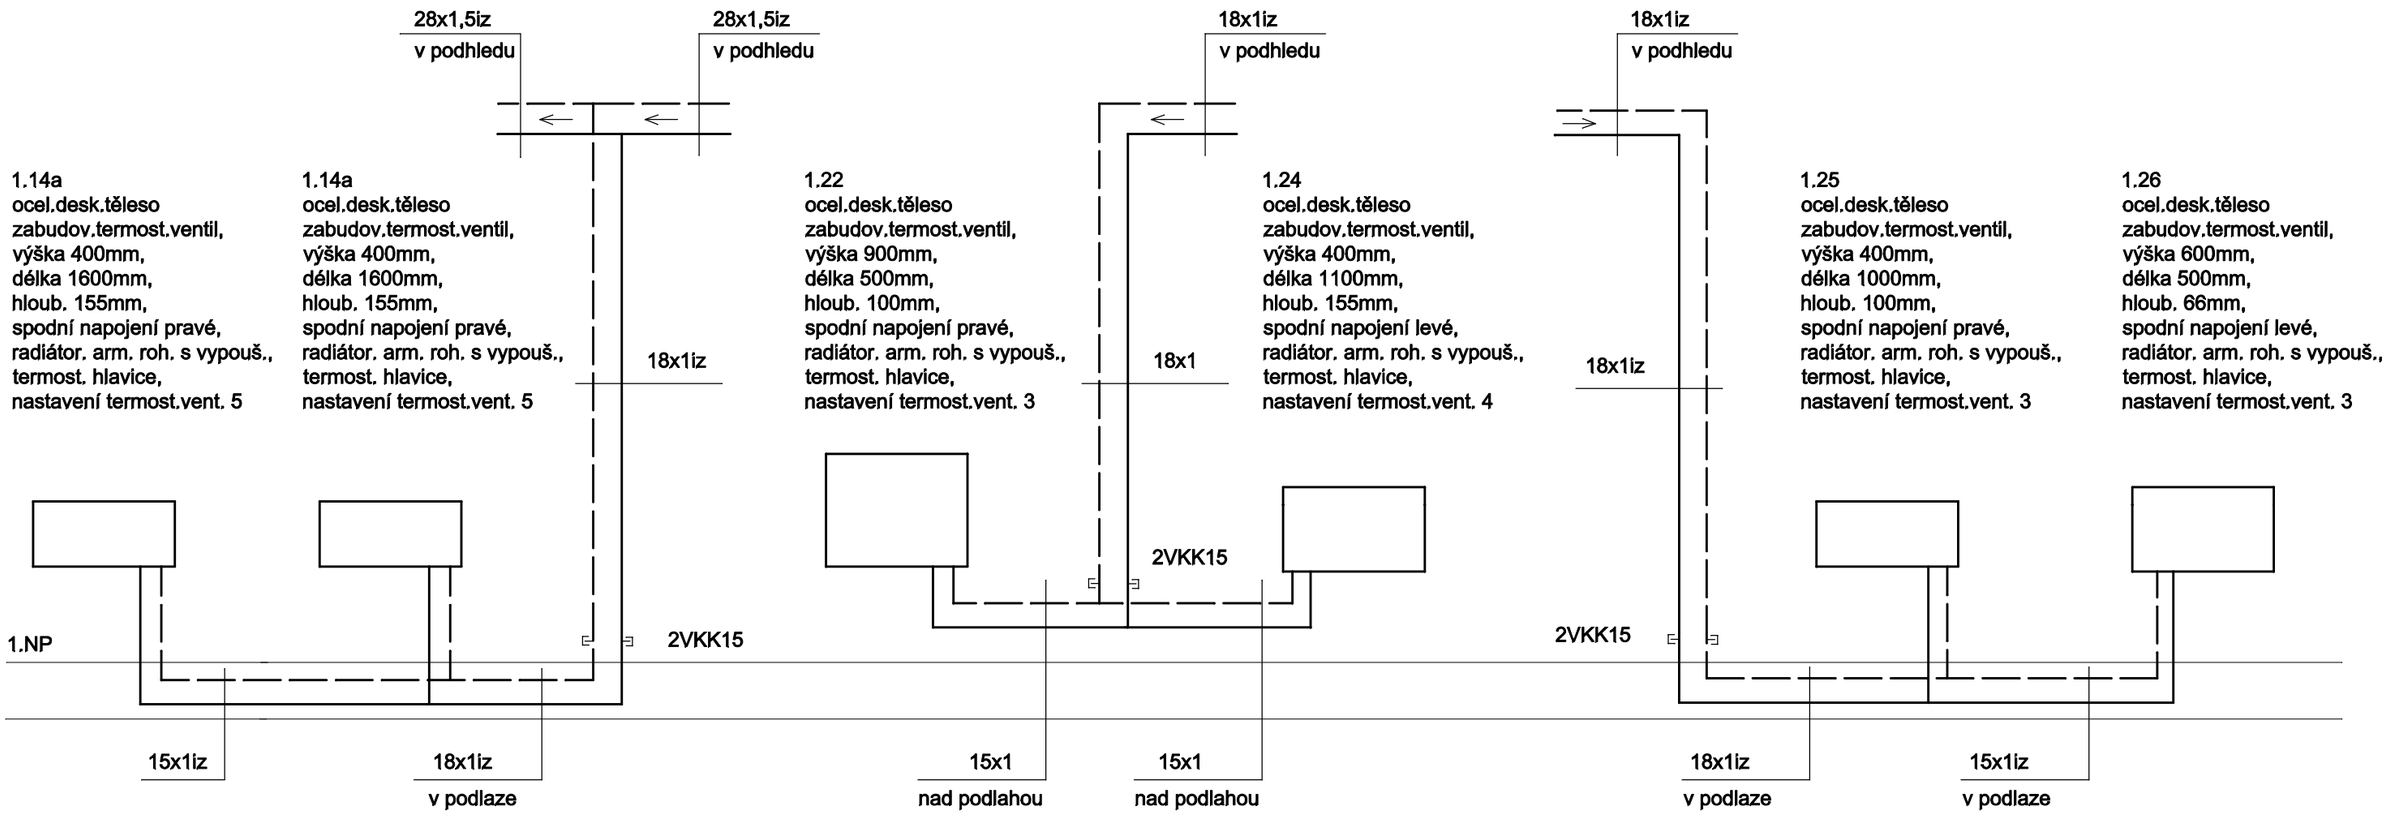

Svazek/část	E.2.1.1.7 Vytápění	Irena Svobodová projekce ústředního vytápění	
Zodpov.projektant	Irena Svobodová	613 00 Brno, Merhautova 148 tel.: 604 587 298 IČO: 155 56 581	
Vypracoval	Irena Svobodová	Zak. číslo	

Zodpov.projektant	Vypracoval	Kreslil	PROJEKT A E D s.r.o.
ing. Tuček	Gálová	Gálová	Architektonická a projekční kancelář, Lanžhotská 3448/2, 690 02 Břeclav Tel. 774 03 03 30, 530 502 440 tucek@tprojekt.cz, www.tprojekt.cz
Investor	Správa železnic, státní organizace Dlážděná 1003/7, 110 00 Praha		
Stavba	Střelice - PD oprava	Formát	2A4
		Datum	03/2021
		Stupeň	DPS
Objekt	SO 01 Výpravní budova	Zak. číslo	
Obsah výkresu	Schéma zapojení otop. těles - pravá část objektu	Měřítko	Číslo výkresu E.2.1.1.7.8