



POHLED ZÁPADNÍ

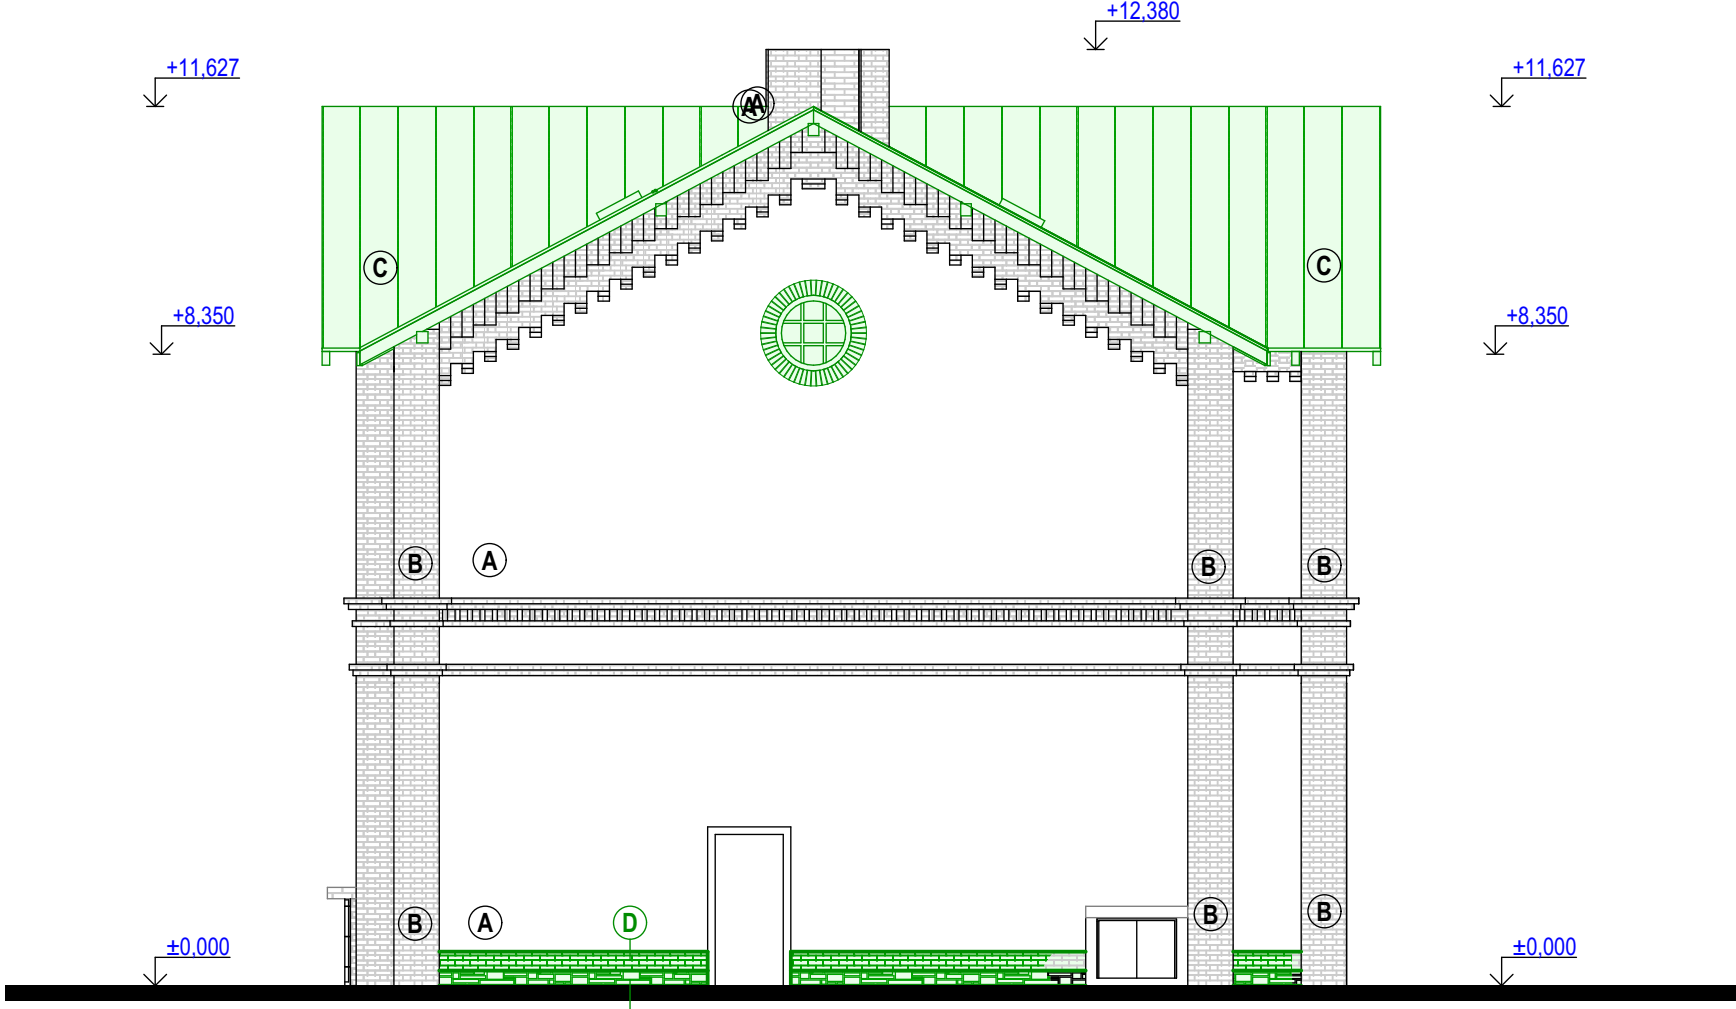

POHLED VÝCHODNÍ

LEGENDA

- (A) Vnější VC omítka včetně fasádního nátěru
- (B) Stávající ozdobné prvky z režného zdiva-cihla pálená plná
- (C) Krytina z plechových profilových šablon
- (D) Keramický obklad z cihelného pásu 250mm
- (E) Sokl z kamenného zdiva-opuka 200mm

Zodpov.projektant	Vypracoval	Kreslil	 Architektonická a projektční kancelář, Lanžhotská 3448/2, 690 02 Břeclav Tel. 774 03 03 30, 530 502 440 tucek@projekt.cz, www.tprojekt.cz	
ing. Tuček	Gálová			
Investor	Správa železnic, státní organizace, Dlážděná 1003/7, 110 00 Praha		Formát	3A4
Stavba	Střelice - PD oprava		Datum	02/2021
Objekt	SO 01 Výpravní budova		Stupeň	DPS
Obsah výkresu	Pohledy západní, východní - bourání		Zak. číslo	05/2020
			Měřítko	Číslo výkresu
			1:100	2.1.1.27