



TVAROVKY

DNO POTRUBÍ


STANIČENÍ

PROFIL – DÉLKA

SPÁD DÉLKA

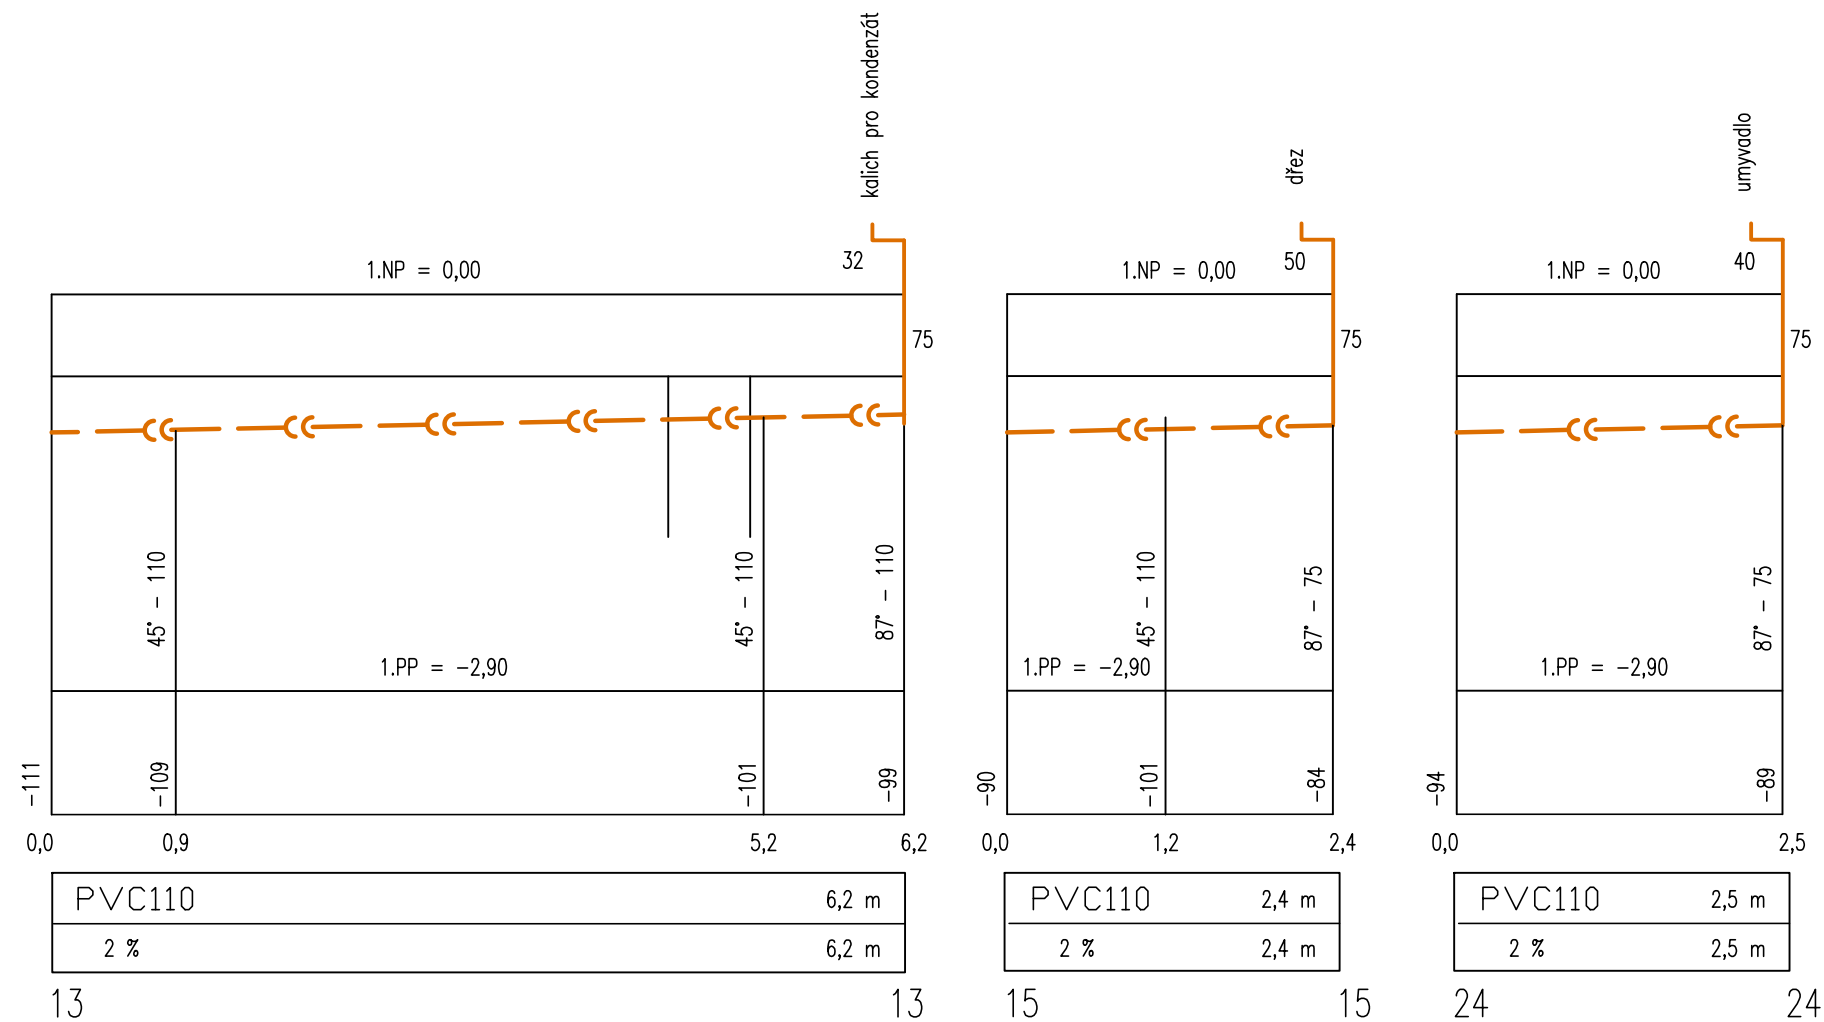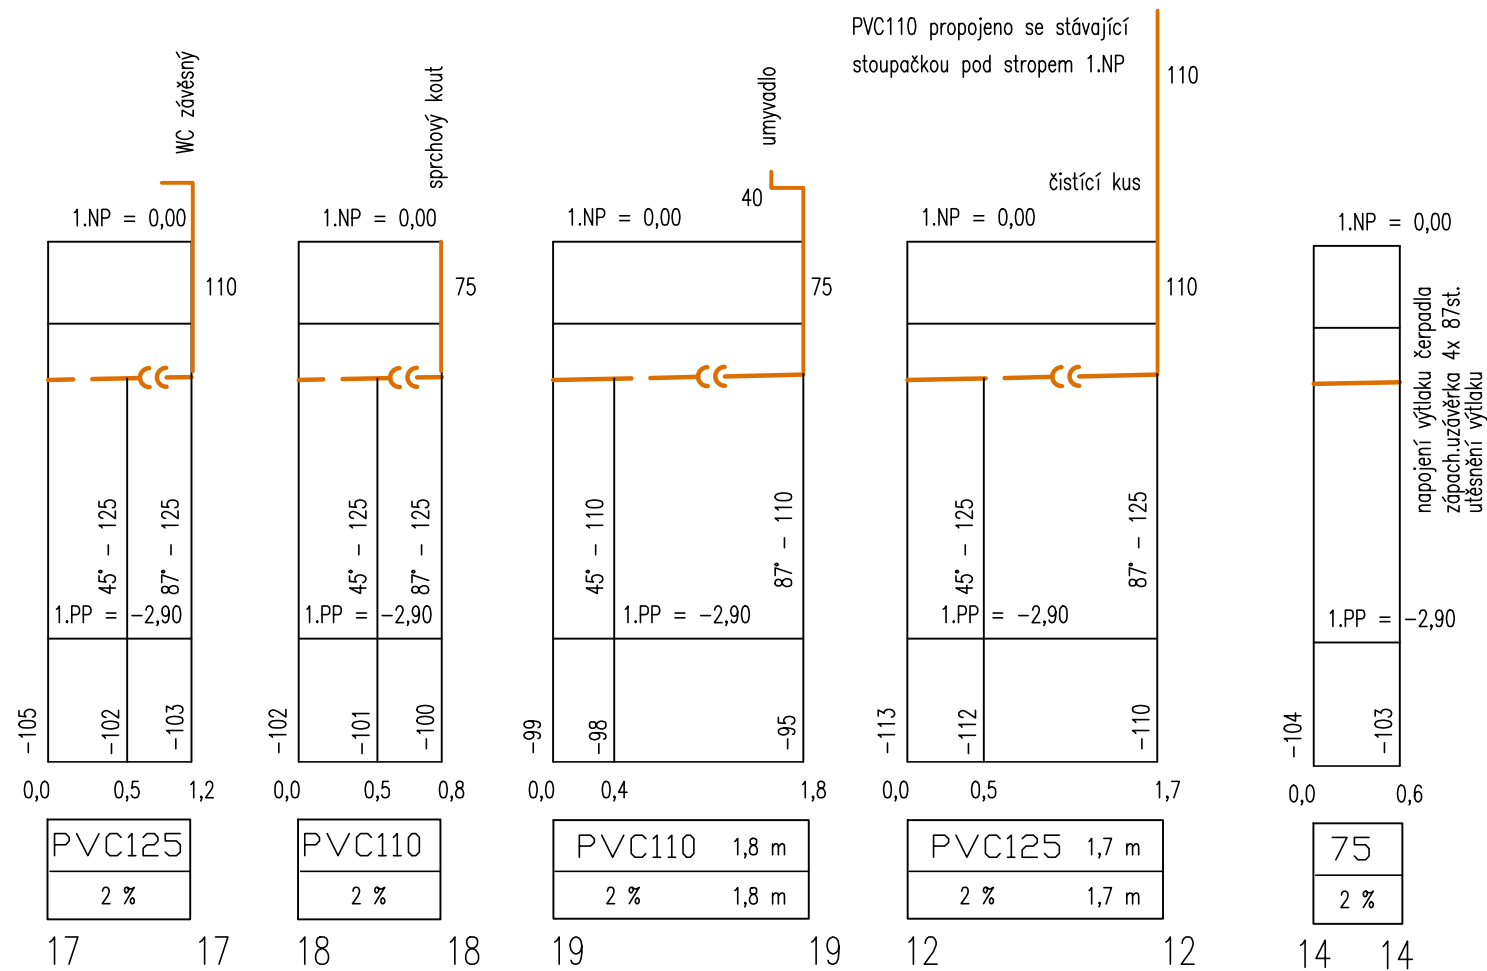

Svazek/část	E.2.1.1.6z Zařízení zdravotně tech.instalací	Ing.Jan Cenek	projekce zdravotně technických instalací
Zodpov.projektant	ing.Jan Cenek	685 01 Křížanovice 139	tel.: 777 056 397 IČO: 130 55 402
Vypracoval	ing.Jan Cenek	Zak. číslo	3-2021

Zodpov.projektant	Vypracoval	Kreslil	
ing. Pavel Tuček	Gálová		
Investor	Správa železnic, státní organizace Dlážděná 1003/7, 110 00 Praha		ing. Pavel Tuček Architektonické a projektové kancelář, Lanžhotská 3448/2, 690 02 Blatná Tel. 774 03 03 30, 530 502 440 tucek@projekt.cz, www.projekt.cz
Stavba	Střelice - PD oprava		Formát 2A4
Objekt	SO 01 Výpravní budova		Datum 4/2021
Obsah výkresu	Podélný profil kanalizace 12-15, 17-19, 24		Stupeň DPS
	Měřítko 1:50	Číslo výkresu E.2.1.1.6z.12	Zak. číslo