

KÓTY NIVELETY


KÓTY TERÉNU

SKLON A DÉLKA

SMĚROVÉ POMĚRY

STANIČENÍ [km]

RYCHLOST [km/h]

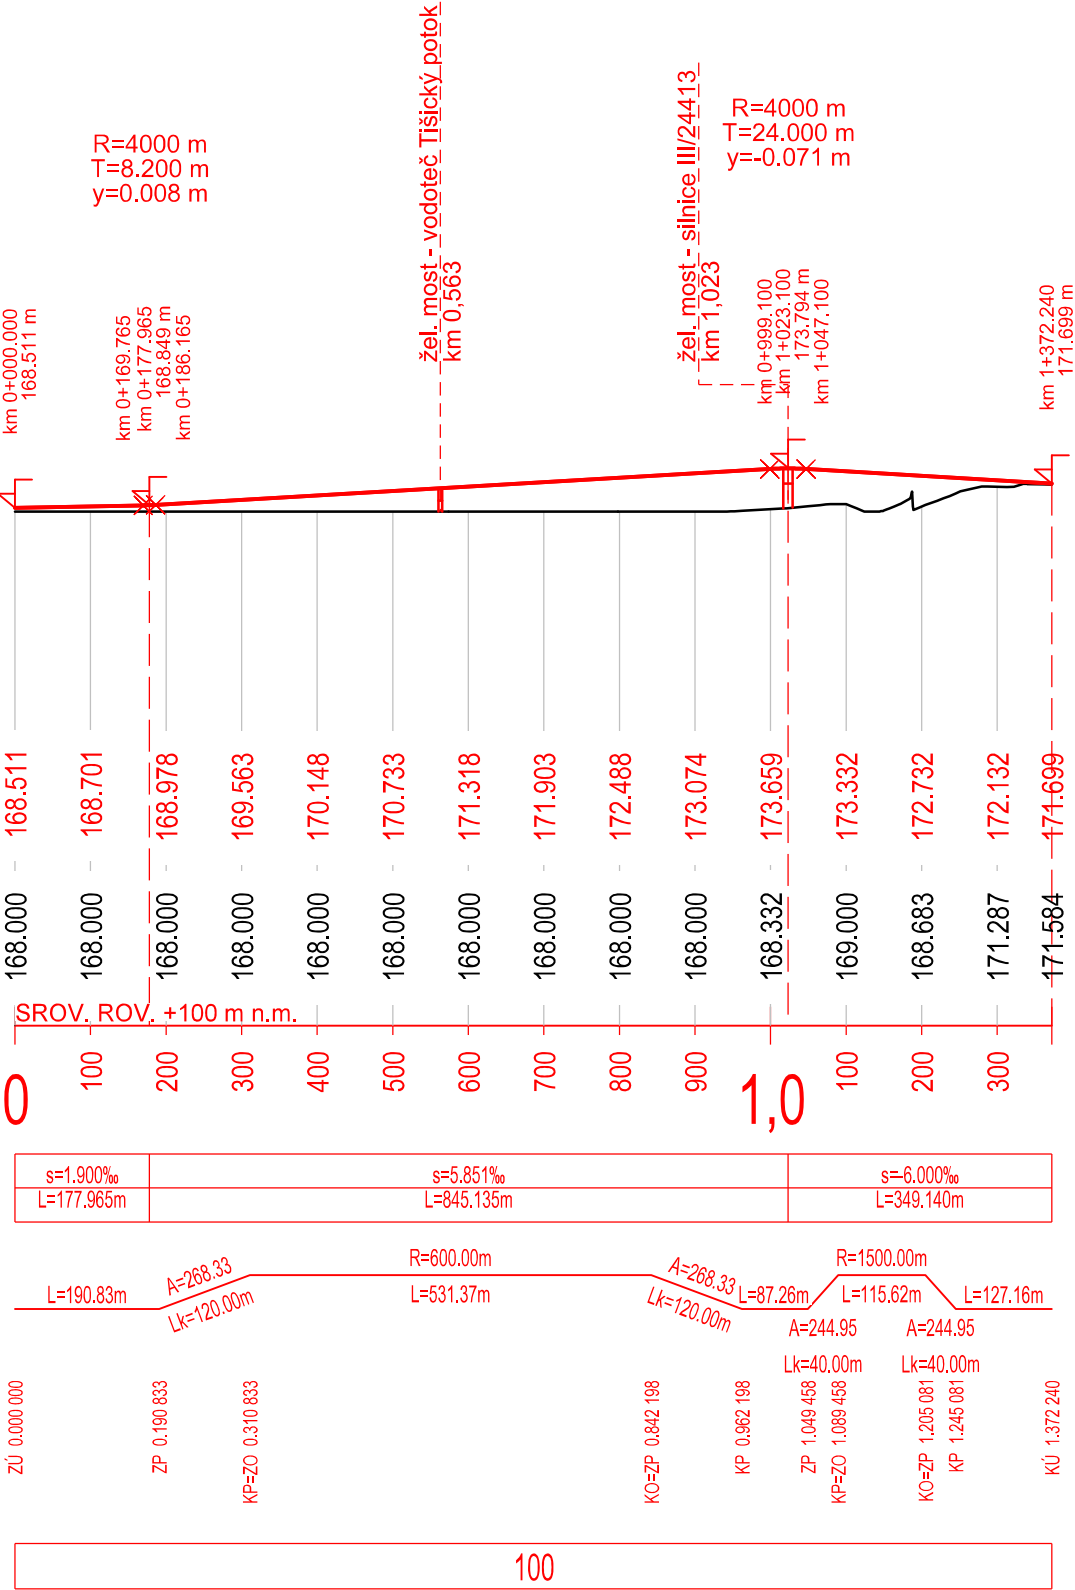

VÝŠKOVÝ SYSTÉM Bpv SOUŘADNICOVÝ SYSTÉM S-JTSK

Číslo změny:	Obsah změny:	Datum změny:
01	-	-
02	-	-
03	-	-

Investor:	Objednatel:
 SPRÁVA ŽELEZNIC Správa železnic, státní organizace Dlážděná 1003/7 110 00 Praha 1	 SPRÁVA ŽELEZNIC Správa železnic, státní organizace Dlážděná 1003/7 110 00 Praha 1

Generální projektant:	Hlavní inženýr projektu:
 SUDOP PRAHA SUDOP PRAHA a.s. Olšanská 1a, 130 80 Praha 3 tel.: +420 267 094 111 e-mail: praha@sudop.cz	ING. TOMÁŠ NĚMEC
	Garant profese:
	-

Středisko: KONCEPCE DOPRAVY			
Vedoucí střediska:	Odpovědný projektant SO, IO, PS:	Vypracoval:	Kontroloval:
ING. ANDREA PLÍŠKOVÁ	ING. MATĚJ MAREŠ	JAN HETZER	ING. ANDREA PLÍŠKOVÁ

Název akce:		Číslo smlouvy:	
Studie proveditelnosti trati Kralupy nad Vltavou - Neratovice - Dřísy		20-297.205	
		Projektový stupeň: Studie proveditelnosti	
Část:		Datum:	
C Grafická část		11/2021	
		Číslo části: C	
Název přílohy:		Měřítko:	Počet formátů:
Podélné profily, Tišická spojka		1:10 000/1 000	2 x A4
		Číslo přílohy: C.3	