

PARAMETRY LOMŮ SKLONU:

NIVELETA TEMENE KOLEJNICE - NÁVRH

NIVELETA TEMENE KOLEJNICE - STAV

- ODVODNĚNÍ:
- TRATIVOD - NÁVRH
- PRAVOSTRANNÉ PROČISTĚNÍ
- LEVOSTRANNÉ PROČISTĚNÍ
- PRAVOSTRANNÉ - STAV
- LEVOSTRANNÉ - STAV

ROZDÍLY:

KÓTY NIVELETY TEMENE KOLEJNICE:

KÓTY NIVELETY TEMENE KOLEJNICE - STAV:

SROVNÁVACÍ ROVINA:


STANIČENÍ:

SKLONOVÉ POMĚRY:

SMĚROVÉ POMĚRY:

ÚPRAVY ŽELEZNIČNÍHO SVRŠKU:

ÚPRAVY ŽELEZNIČNÍHO SPODKU:

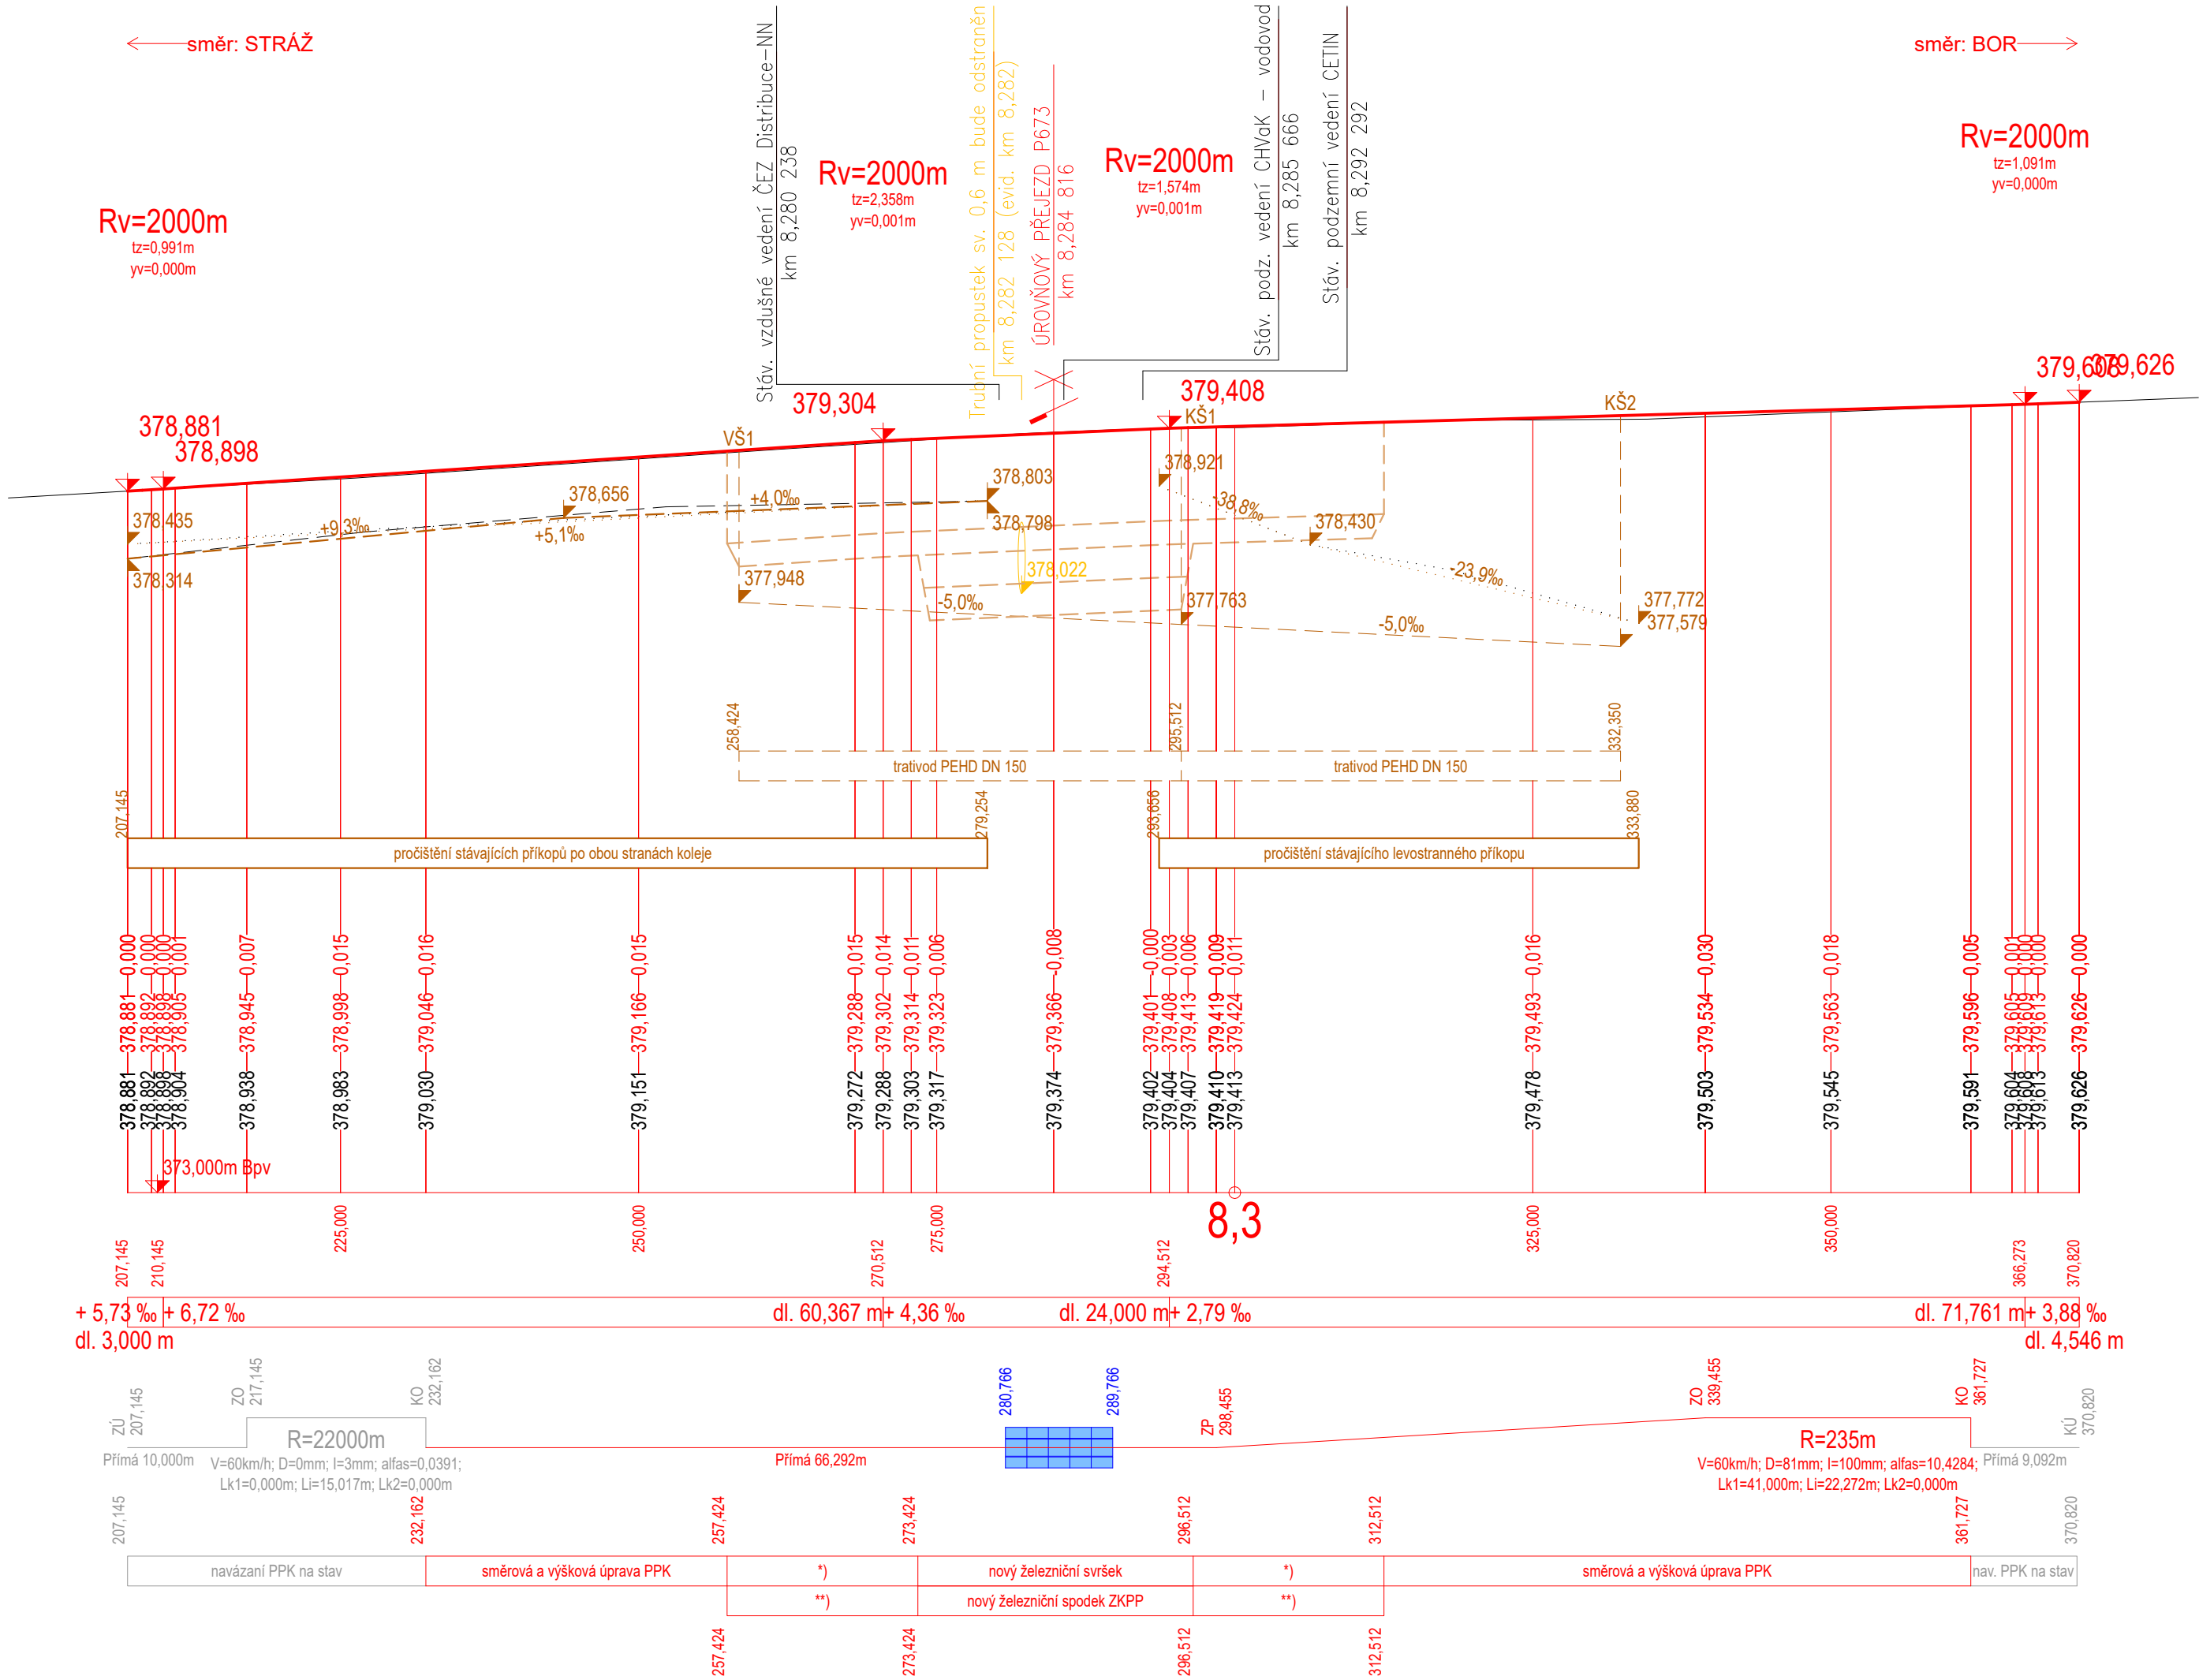

STANIČENÍ VZTAŽENO K EVID KM. PŘEJEZDU P673  
SOUŘADNICOVÝ SYSTÉM: S-JTSK  
VÝŠKOVÝ SYSTÉM: B.p.v.

POZNÁMKA:  
\*) Nový šlířk železničního svršku fr. 32/63, stávající kolejový rošt  
\*\*) Nový železniční spodek, přetažení konstrukční vrstvy o V/4 dle předpisu SŽ S4 článek 27, příloha č.26

|                                 |         |                                   |  |   |  |  |  |
|---------------------------------|---------|-----------------------------------|--|---|--|--|--|
| Orientační schéma:              |         |                                   |  | Razítko oprávněné osoby:  |  |  |  |
|                                 |         |                                   |  | Podpis: Datum:  |  |  |  |
| Revize:                         | Datum:  | Popis:                            |  | Kontroloval:  |  |  |  |
| P01                             | 08/2021 | Dokumentace k připomínkám         |  | Bc. Vladimír Nový   |  |  |  |
| O01                             | 10/2021 | Definitivní odevzdání dokumentace |  | Bc. Vladimír Nový   |  |  |  |
|                                 |         |                                   |  |   |  |  |  |
| Stavebník/Investor:             |         |                                   |  | Správa železnic, státní organizace  |  |  |  |
| Adresa:                         |         |                                   |  | Dlážděná 1003/7, 110 00 Praha 1   |  |  |  |
| Zástupce investora:             |         |                                   |  | Stavební správa západ   |  |  |  |
| Adresa:                         |         |                                   |  | Sokolovská 1955/278, 190 00 Praha 9   |  |  |  |
| Zhotovitel stavby:              |         |                                   |  | KTA technika, s.r.o.  |  |  |  |
| Adresa:                         |         |                                   |  | Klatovská 100, 301 00 Plzeň   |  |  |  |
| Kontakt:                        |         |                                   |  | T: +420 378 023 411<br>E: kta@ktatechnika.cz  |  |  |  |
| Zhotovitel objektu:             |         |                                   |  | KTA technika, s.r.o.  |  |  |  |
| Adresa:                         |         |                                   |  | Klatovská 100, 301 00 Plzeň   |  |  |  |
| Kontakt:                        |         |                                   |  | T: +420 378 023 411<br>E: kta@ktatechnika.cz  |  |  |  |
| Hlavní projektant (HIP):        |         | Specialista:                      |  | Odpovědný projektant:   |  | Zpracovatel:                           |  |
| Ing. Irena Hrnčířová            |         | Bc. Vladimír Nový                 |  | Ing. Petr Dvořáček  |  | Bc. Vladimír Nový                      |  |
| Název stavby/akce:              |         |                                   |  | Rekonstrukce a doplnění závor na přejezdu P673 v km 8,288 na trati Staňkov - Poběžovice |  | Označení (S-kód): S632000219           |  |
| Název části:                    |         |                                   |  | Kolejový svršek a spodek  |  | Označení části: D.2.1.1                |  |
| Název objektu:                  |         |                                   |  | Železniční spodek na přejezdu P673 v km 8,288   |  | Označení objektu/komplexu: SO 11-11-01 |  |
| Název přílohy:                  |         |                                   |  | Podélný profil  |  | Číslo přílohy: 2_002                   |  |
| Název dílčí části přílohy:      |         |                                   |  | -   |  | Paré:                                  |  |
| Kraj:                           |         | Katastrální území:                |  | TUDU:   |  |  |  |
| Plzeňský                        |         | Horšovský Týn                     |  | 0321 04   |  |  |  |
| Stupeň dokumentace:             |         |                                   |  | Datum zpracování:   |  | Formáty:                               |  |
| DUSP+PDPS                       |         |                                   |  | 10/2021   |  | 4x A4                                  |  |
|                                 |         |                                   |  | Měřítka:  |  | 1:500/50                               |  |
| S-kód:                          |         |                                   |  | Stupeň dokumentace:   |  | Část:                                  |  |
| 5 6 3 2 0 0 0 0 2 1 9           |         |                                   |  | D U S P   |  | P                                      |  |
| Dokumentace ve stupni DUSP+PDPS |         |                                   |  | Objekt:   |  | Příloha:                               |  |
|                                 |         |                                   |  | 0 2 1 1   |  | S 0 1 1 1 1 0 1                        |  |
|                                 |         |                                   |  | X X   |  | 2 0 0 2 0 0 1                          |  |
|                                 |         |                                   |  | Revize:   |  |  |  |