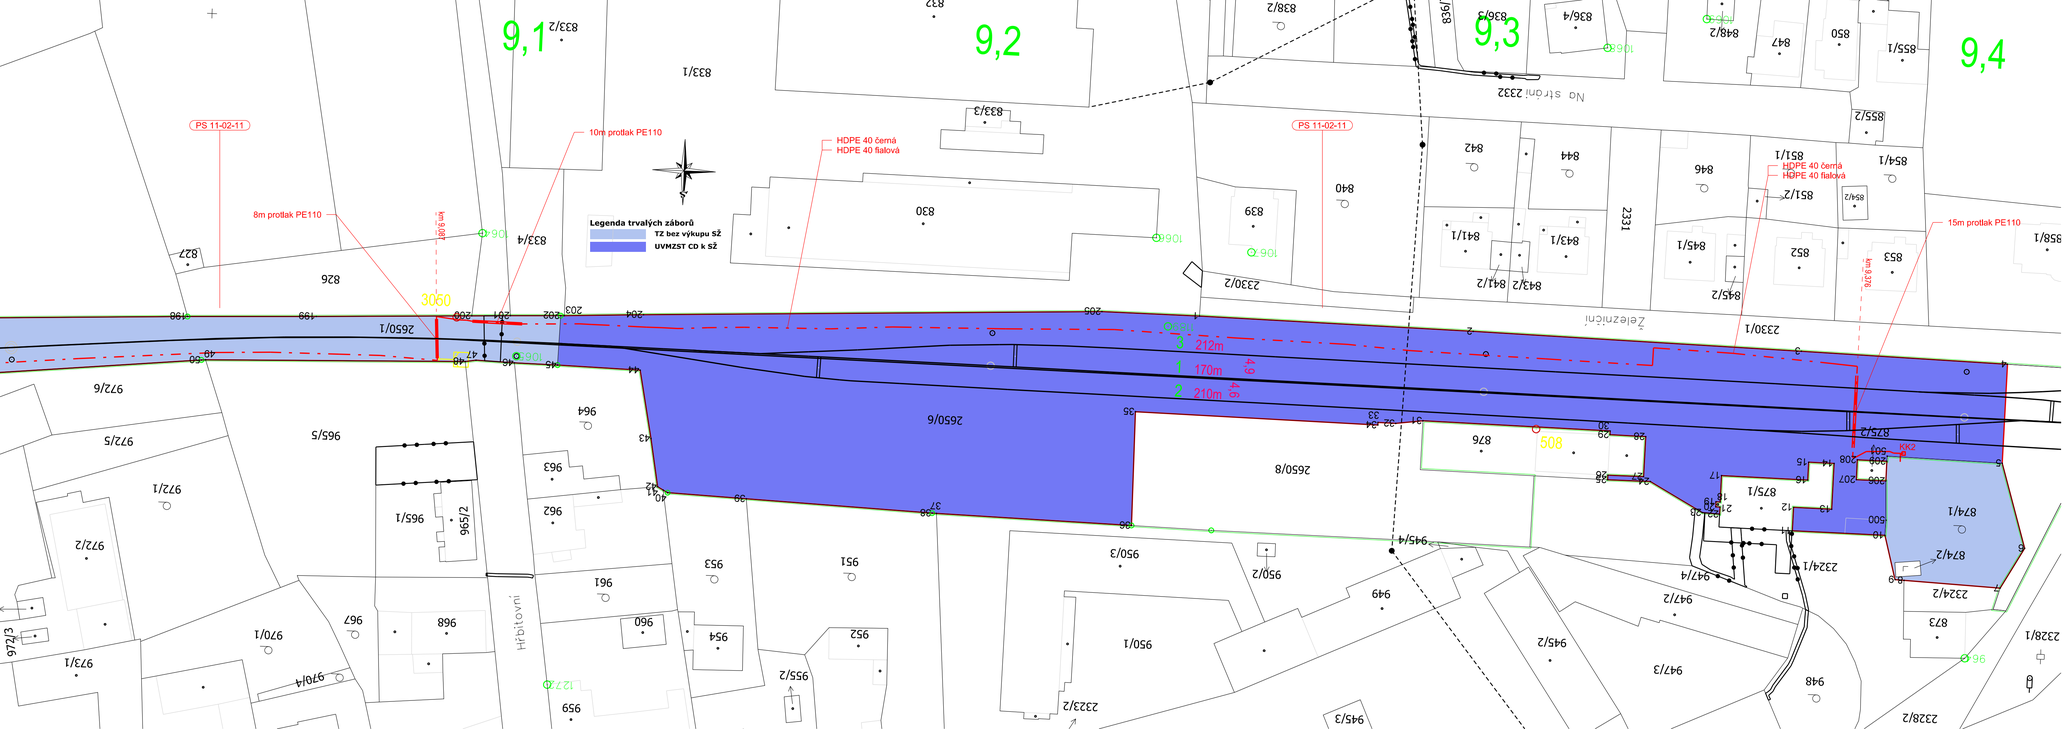
9,1
9,2
9,3
9,4
PS 11-02-11
PS 11-02-11
10m protlak PE110
8m protlak PE110
15m protlak PE110
HDPE 40 černá
HDPE 40 fialová
HDPE 40 černá
HDPE 40 fialová
km 9,987
km 9,976
km 9,976
km 10,000
km 10,000
km 10,000