
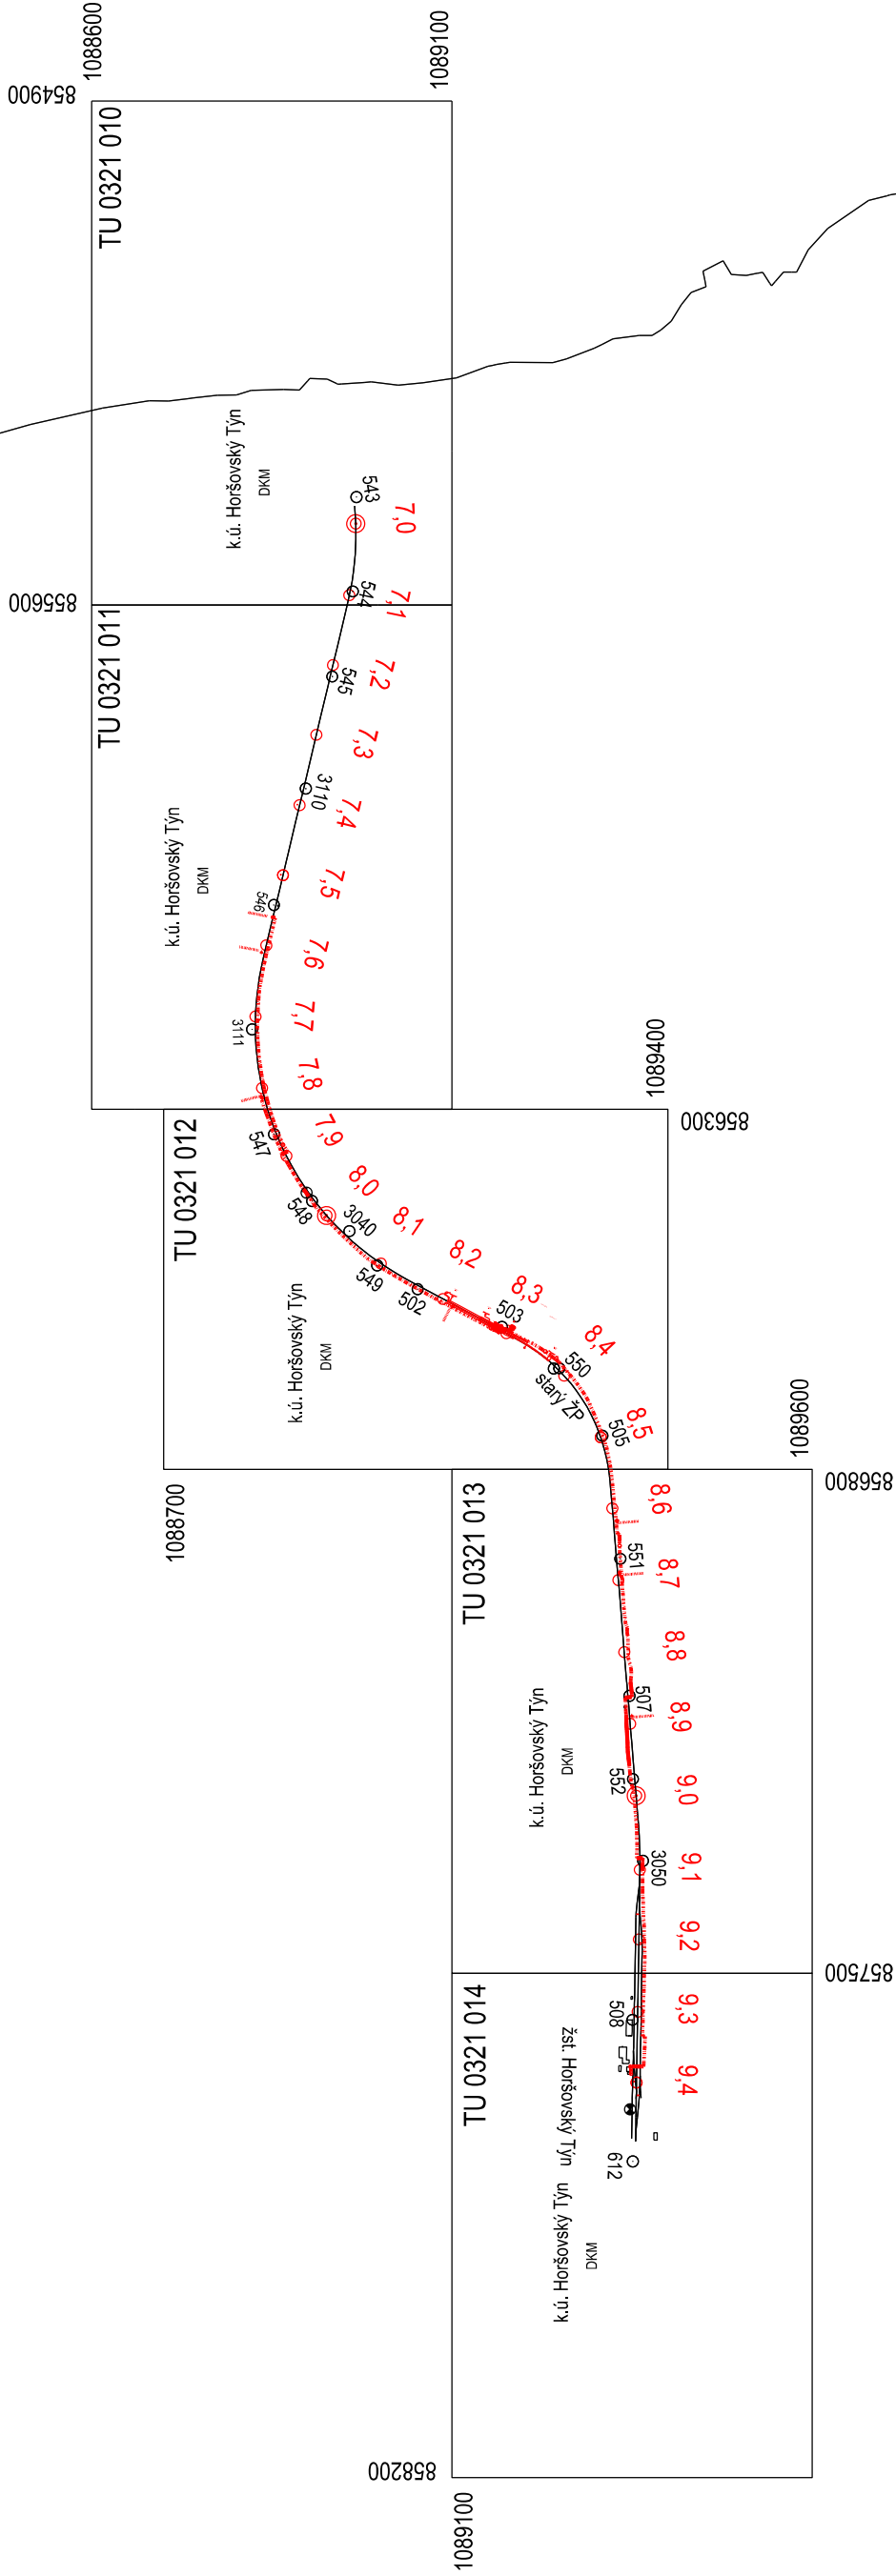


Přehled kladu mapových listů JŽM TU 0321 ML 010 - 014

"Rekonstrukce a doplnění závor na přejezdu P673 v km 8,288 a zrušení přejezdu P672 v km 7,474 na trati Staňkov - Poběžovice"

TU 0321\_010 - 014 km 7,000 - 9,400

1 : 10 000

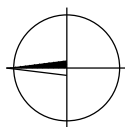

Horšovský Týn  
DKM 644871

LEGENDA:

- Dotčená územní jednotka
- Územní jednotka bez dotčení
- Zjednodušený projektovaný stav
- 13.0 Staničení trati

Ověřovací schéma:  Razisko opravěné osoby:		Datum: Revize: ODI 10/2021 Popis: Definitivní udevzdání dokumentace Kontroloval: Ing. Bohušlav Richt	
Stavbu/Investor: Adresa: Dlážděná 1003/7, 110 00 Praha 1		SPRAVA ŽELEZNIC	
Zástupce investora: Adresa: Sokolovská 1955/278, 190 00 Praha 9		Stavební správa západ	
Zhotovitel stavby: Adresa: Klatovská 100, 301 00 Píseň Kontakt: T: +420 378 023 411 E: klat@katechima.cz		KTA technika, s.r.o.	
Zhotovitel objektu: Adresa: Leberská 15, 326 00 Píseň Kontakt: T: +420 602 366 623 E: tzhg@geohp.cz		GEOING Píseň, spol s r.o.	
Hlavní projektant (HPP): Ing. Irena Hrnčířová		Specialista: Ing. Miroslav Lízng	
Odpovědný projektant: Ing. Miroslav Lízng		Zpracovatel: Mgr. Richard Hlouš	
Název stavby/sacc:		Rekonstrukce a doplnění závor na přejezdu P673 v km 8,288 na trati Staňkov - Poběžovice	
Název části:		Geodetická dokumentace	
Název objektu:		Geodetická dokumentace	
Název přílohy:		Klad mapových listů	
Kraj:		Katastrální území:	
Píseňský		Horšovský Týn	
Supl. dokumentace:		Datum zpracování:	
DUSP+PDS		10/2021	
Měřítko:		Měřítko:	
1:10000		1:10000	