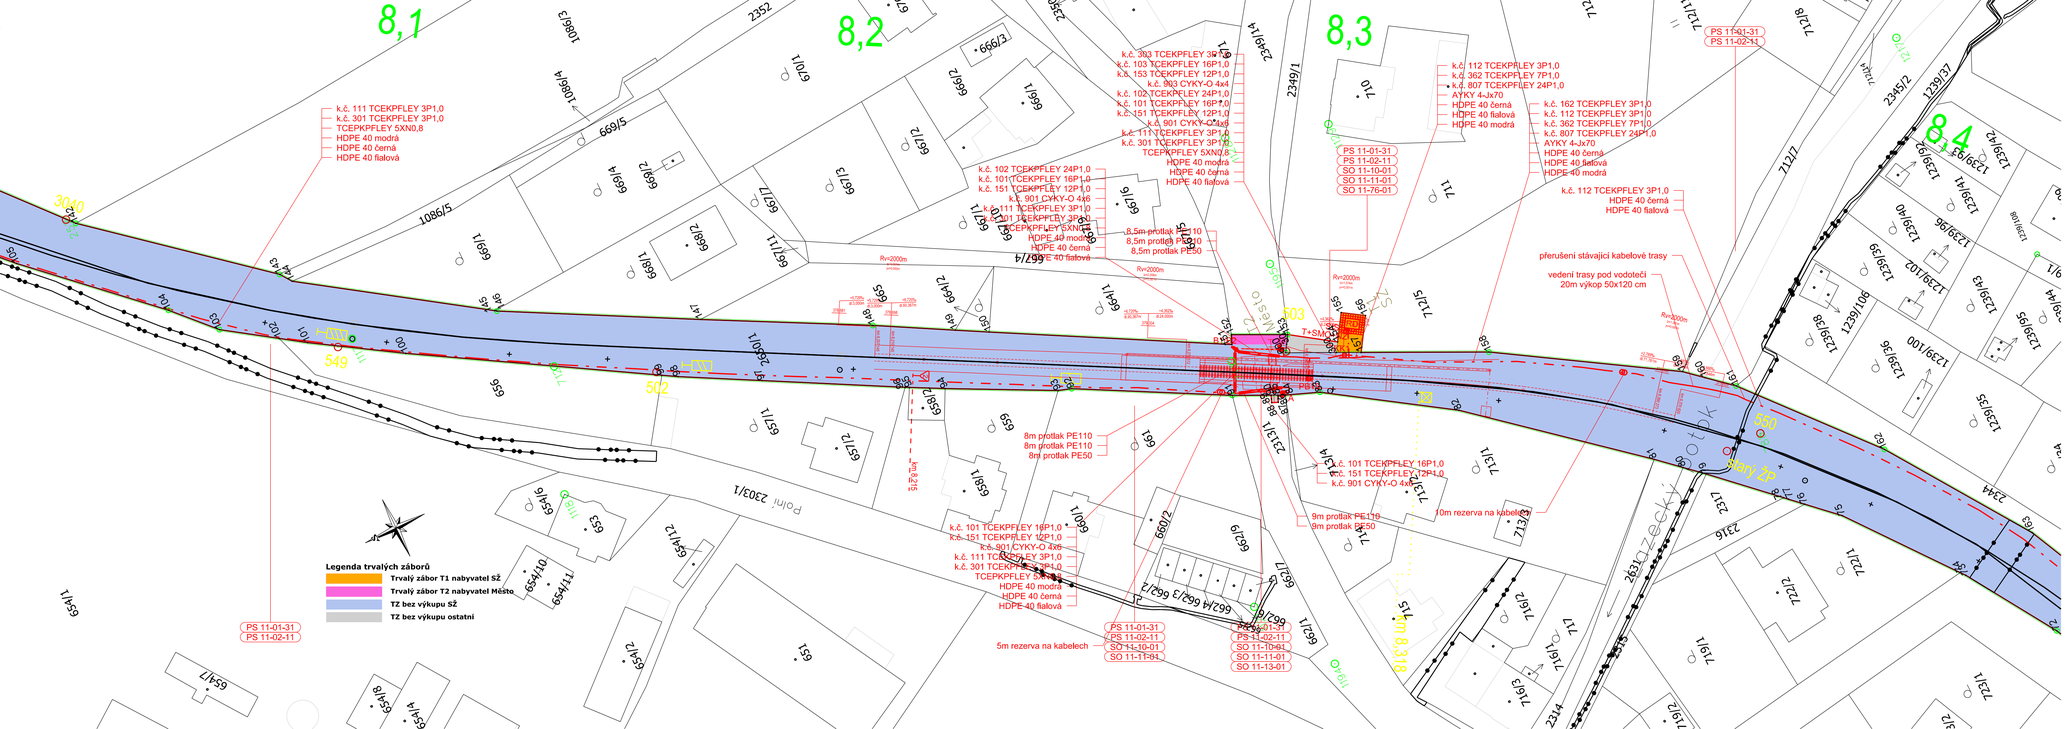

Orientační schéma:

Razítko oprávněné osoby:

Podpis: Datum:

Revize:	Datum:	Popis:	Kontroloval:
001	10/2021	Definitivní odevzdání dokumentace	Ing. Bohuslav Richtr

Stavebník/Investor:	**Správa železnic, státní organizace**
Adresa:	Dlážděná 1003/7, 110 00 Praha 1
Zástupce investora:	Stavební správa západ
Adresa:	Sokolovská 1955/278, 190 00 Praha 9

SPRÁVA ŽELEZNIC

Zhotovitel stavby:	**KTA technika, s.r.o.**
Adresa:	Klatovská 100, 301 00 Plzeň
Kontakt:	T: +420 378 023 411 E: kta@ktatechnika.cz
Zhotovitel objektu:	**GEOING Plzeň, spol s r.o.**
Adresa:	Lobezská 15, 326 00 Plzeň
Kontakt:	T: +420 602 366 623 E: Izing@geoing.cz

Hlavní projektant (HIP):	Specialista:	Odpovídný projektant:	Zpracovatel:
Ing. Irena Hrnčířová	Ing. Miroslav Izing	Ing. Miroslav Izing	Mgr. Richard Hlous

Název stavby/akce:	**Rekonstrukce a doplnění závor na přejezdu P673 v km 8,288 na trati Stankov - Poběžovice**
Název části:	Geodetická dokumentace
Název objektu:	**Geodetická dokumentace**
Název přílohy:	Obvod stavby
Název dílčí části přílohy:	

Označení (S-kód):	S632000219
Označení části:	I.5.02
Označení objektu/komplexu:	---
Číslo přílohy:	
Paré:	

Kraj:	Katastrální území:		TUDU:
Plzeňský	Horšovský Týn		0321 04

Stupeň dokumentace:	Datum zpracování:	Formáty:	Měřítko:
DUSP+PDPS	10/2021	4xA4	1:500

Číslo:	Stupeň dokumentace:	Část:	Objekt:	Podobjekt:	Branže:	Revize:
S632000219	DUSP	---	---	---	KTA	001

[Prostor pro další informace]