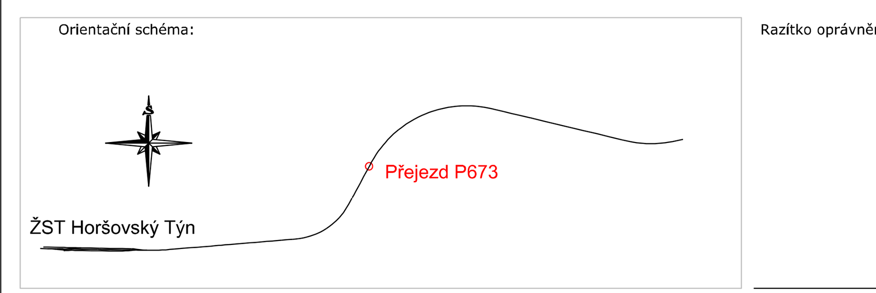

Podpis: Datum:

Revize:	Datum:	Popis:	Kontroloval:
O01	08/2021	Definitivní odevzdání dokumentace	Ing. Bohuslav Richtr

Stavebník/Investor:	**Správa železnic, státní organizace**
Adresa:	Dlážděná 1003/7, 110 00 Praha 1
Zástupce investora:	Stavební správa západ
Adresa:	Sokolovská 1955/278, 190 00 Praha 9

Zhotovitel stavby:	**KTA technika, s.r.o.**
Adresa:	Klatovská 100, 301 00 Plzeň
Kontakt:	T: +420 378 023 411 E: kta@ktatechnika.cz
Zhotovitel objektu:	**GEOING Plzeň, spol s r.o.**
Adresa:	Lobezská 15, 326 00 Plzeň
Kontakt:	T: +420 602 366 623 E: izing@geoing.cz

Hlavní projektant (HIP):	Specialista:	Odpovědný projektant:	Zpracovatel:
Ing. Irena Hrnčířová	Ing. Miroslav Izing	Ing. Miroslav Izing	Mgr. Richard Hlous

Název stavby/akce:	**Rekonstrukce a doplnění závor na přejezdu P673 v km 8,288 na trati Staňkov - Poběžovice**		Označení (S-kód): S632000219
Název části:	Geodetická dokumentace		Označení části: I.5.03
Název objektu:	**Geodetická dokumentace**		Označení objektu/komplexu: ---
Název přílohy: Název dílčí části přílohy:	Obvod stavby		Číslo přílohy:
Kraj: Plzeňský	Katastrální území: Horšovský Týn	TUDU: 0321 04	Paré:
Stupeň dokumentace: DUSP+PDPS	Datum zpracování: 10/2021	Formáty: 6xA4	Měřítko: 1:500

S-kód: S632000219 – Stupeň dokumentace: DUSP – Část: NX503 – Objekt: ––––––––– – Podobjekt: –XX – Příloha: –2–X53 – Revize: –O01

[Prostor pro další informace]