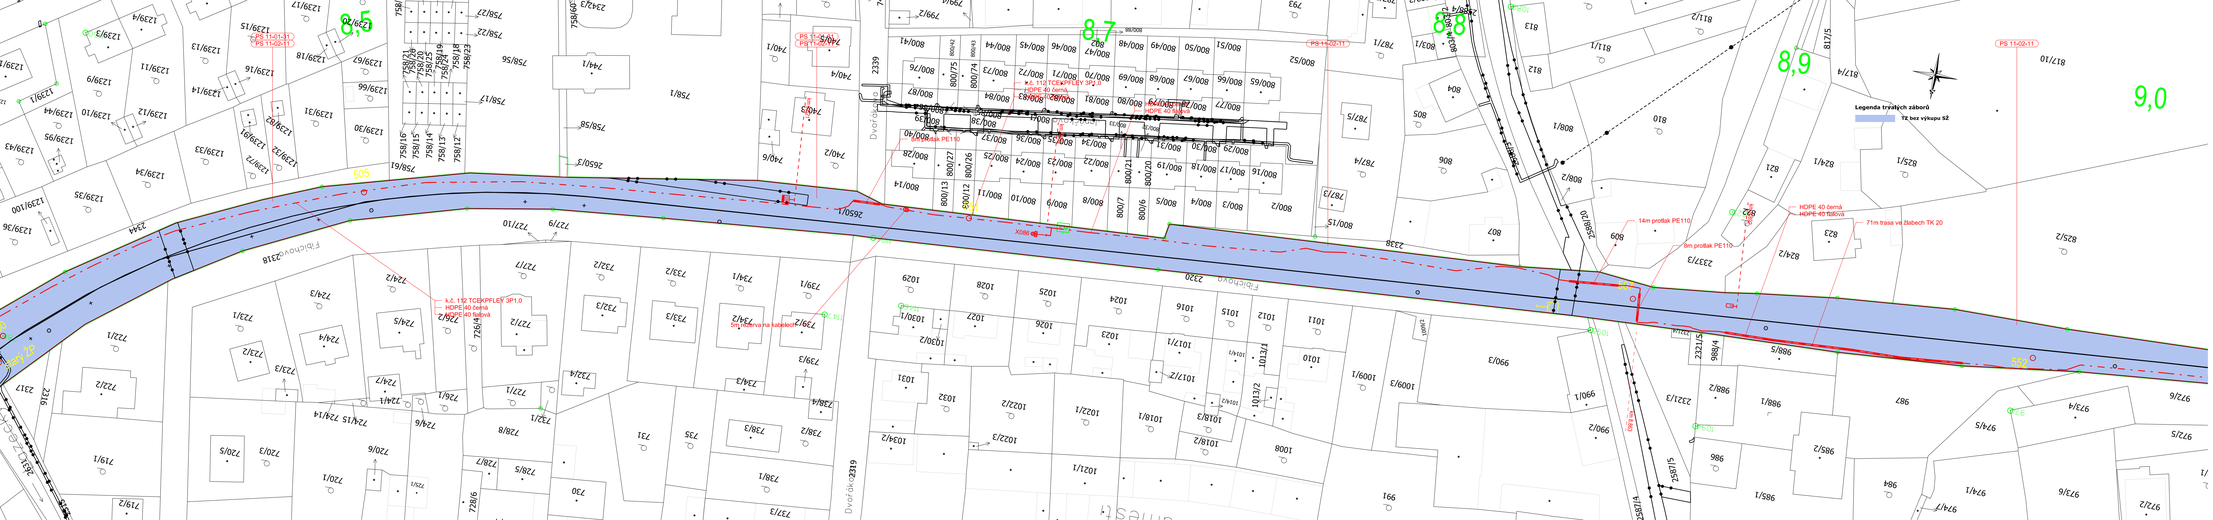

Orientační schéma:

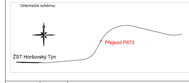

Rozdělení zpracování osobu:

Podpis: Datum:

Revize:	Datum:	Popis:	Kontrolovat:
001	08/2021	Definitivní odevzdání dokumentace	Ing. Bohuslav Richtr

Stavebník/Investor:	**Správa železnic, státní organizace**
Adresa:	Dlážděná 1003/7, 110 00 Praha 1
Zástupce investora:	Stavební správa západ
Adresa:	Sokolovská 1955/278, 190 00 Praha 9

SPRÁVA ŽELEZNIC

Zhotovitel stavby:	**KTA technika, s.r.o.**
Adresa:	Klatovská 100, 301 00 Plzeň
Kontakt:	T: +420 378 023 411 E: kta@ktatechnika.cz
Zhotovitel objektu:	**GEOING Plzeň, spol s r.o.**
Adresa:	Lobezská 15, 326 00 Plzeň
Kontakt:	T: +420 602 366 623 E: ising@geoing.cz

Hlavní projektant (HSP):	Specialista:	Odpovědný projektant:	Zpracovatel:
Ing. Irena Hrnčířová	Ing. Miroslav Izing	Ing. Miroslav Izing	Mgr. Richard Hlouk

Název stavby/akce:	**Rekonstrukce a doplnění závor na přejezdu P673 v km 8,288 na trati Staňkov - Poběžovice**		Označení (Ev-kód): 5632000219
Název části:	Geodetická dokumentace		Označení části: 1.2.3.03
Název objektu:	**Geodetická dokumentace**		Označení objektu/komplexu: ---
Název příkazu:	Předběžný výkres výkupu pozemků		Číslo příkazu:
Název dílů část příkazu:			Paré:
Kraj: Plzeňský	Katastrální území: Horšovský Týn	Tudor: 0321 04	
Stupeň dokumentace: OUSP+POPS	Datum zpracování: 10/2021	Formáty: 6xA4	Měřítko: 1:500

Kraj	Okres	Obec	Katastr.	Ulice	Číslo	Parcela	Pozn.	Pozn.
0	0	0	0	0	0	0	0	0

Prostor pro další informace