


Sestava rozvaděčů umístěná vedle nového releového domku. Pohled zepředu.

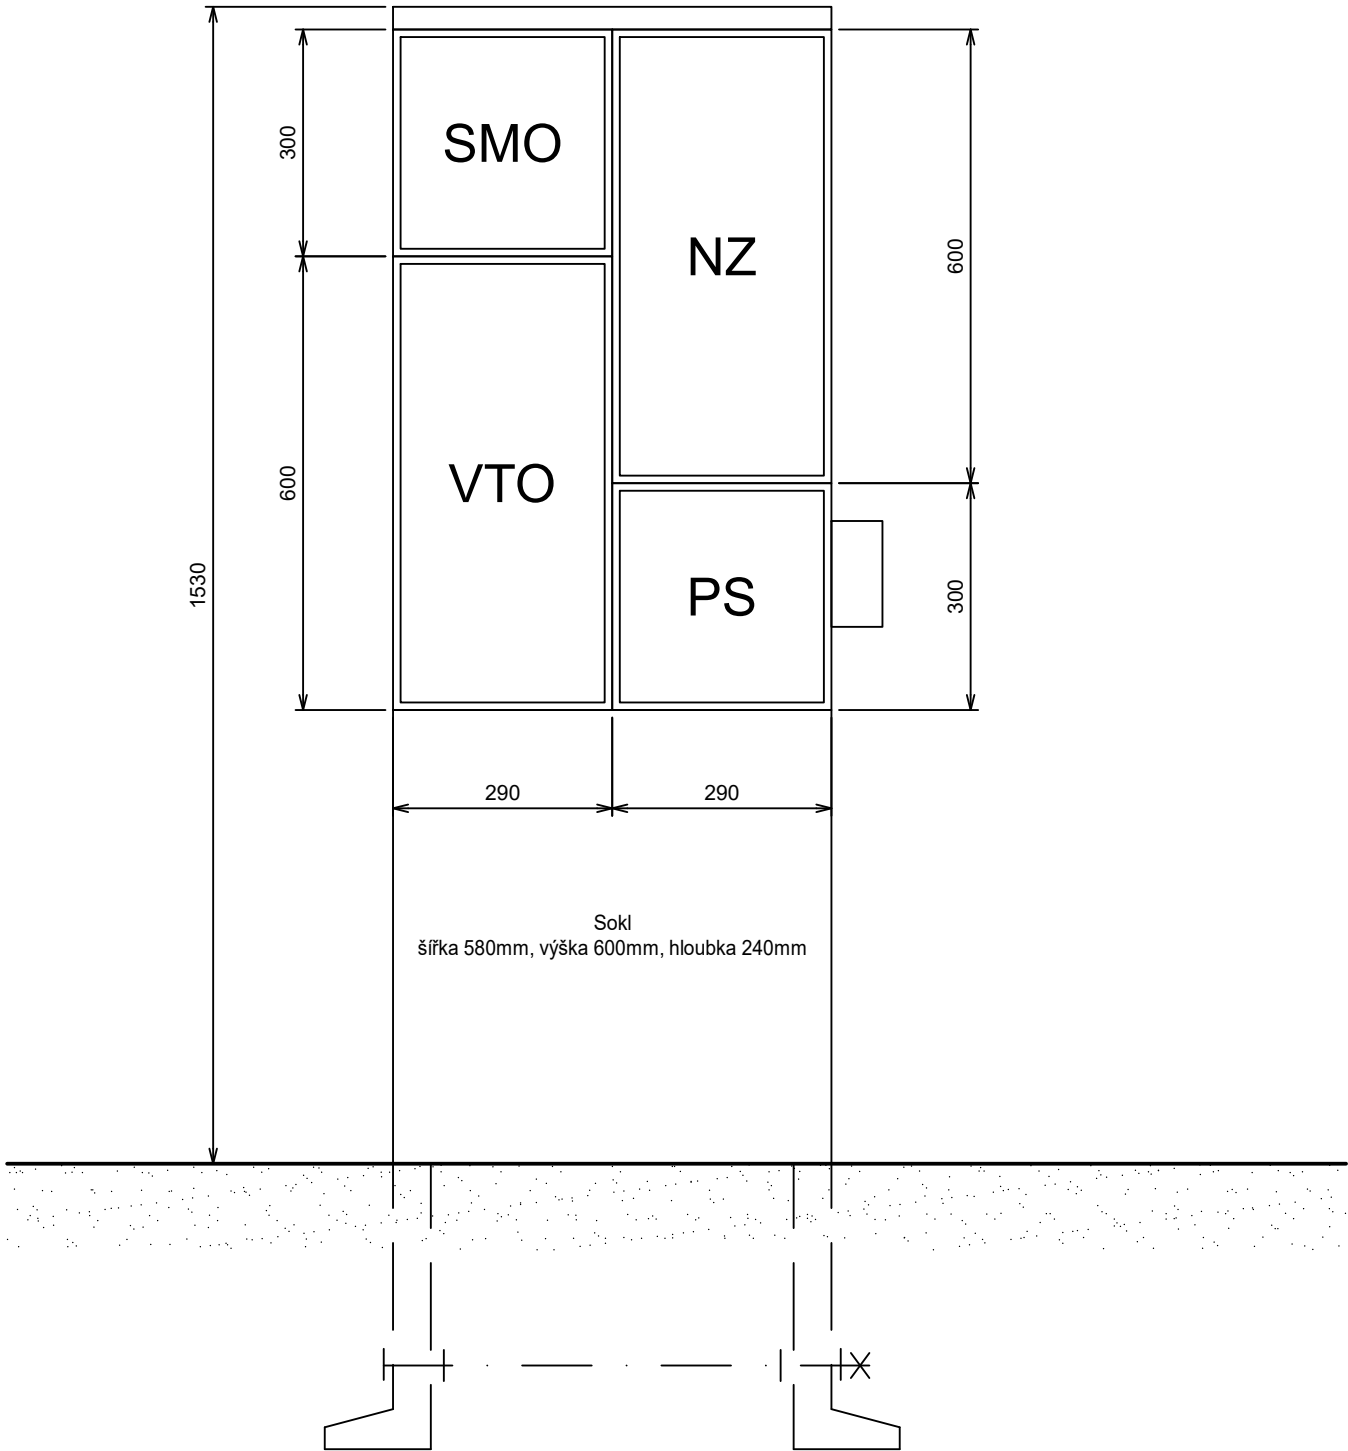

LEGENDA

- SMO Skříň místního ovládání přejezdu  
VTO Venkovní telefonní objekt  
NZ Rozvaděč nouzového zdroje  
PS Pojistková skříň

Orientační schéma:				Razítko oprávněné osoby:			
Podpis:				Datum:			
Revize:	Datum:	Popis:	Kontroloval:				
001	10/2021	Definitivní odevzdání dokumentace	Ing. Vladimír Košan				
Stavebník/Investor:		Správa železnic, státní organizace					
Adresa:		Dlážděná 1003/7, 110 00 Praha 1					
Zástupce investora:		Stavební správa západ					
Adresa:		Sokolovská 1955/278, 190 00 Praha 9					
Zhotovitel stavby:		KTA technika, s.r.o.					
Adresa:		Klatovská 100, 301 00 Plzeň					
Kontakt:		T: +420 378 023 411 E: kta@ktatechnika.cz					
Zhotovitel objektu:		KTA technika, s.r.o.					
Adresa:		Klatovská 100, 301 00 Plzeň					
Kontakt:		T: +420 378 023 411 E: kta@ktatechnika.cz					
Hlavní projektant (HIP):		Specialista:	Odpovědný projektant:	Zpracovatel:			
Ing. Irena Hrnčířová		Ing. Vladimír Košan	Ing. Irena Hrnčířová	Ing. Vladimír Košan			
Název stavby/akce:		Rekonstrukce a doplnění závor na přejezdu P673 v km 8,288 na trati Staňkov - Poběžovice			Označení (S-kód):		
					S632000219		
Název části:		Přejezdové zabezpečovací zařízení (PZZ)			Označení části: D.1.1.3		
Název objektu:		PZZ přejezdu P673 v km 8,288			Označení objektu/komplexu: PS 11-01-31		
Název přílohy:		Sestava rozvaděčů			Číslo přílohy: 2_0510		
Název dílčí části přílohy:		---			Paré:		
Kraj:		Katastrální území:	TUDU:				
Plzeňský		Horšovský Týn	0321 04				
Stupeň dokumentace:		Datum zpracování:	Formáty:	Měřítko:			
DUSP+PDPS		10/2021	2x A4	---			
S-kód: Stupeň dokumentace: Část: Objekt: Podobjekt: Příloha: Revize:							
S 6 3 2 0 0 0 2 1 9 - D U S P - - D 1 1 3 - P S 1 1 0 1 3 1 - X X - 2 - 5 1 0 - 0 0 1							
Dokumentace ve stupni DUSP+PDPS							