



NZ

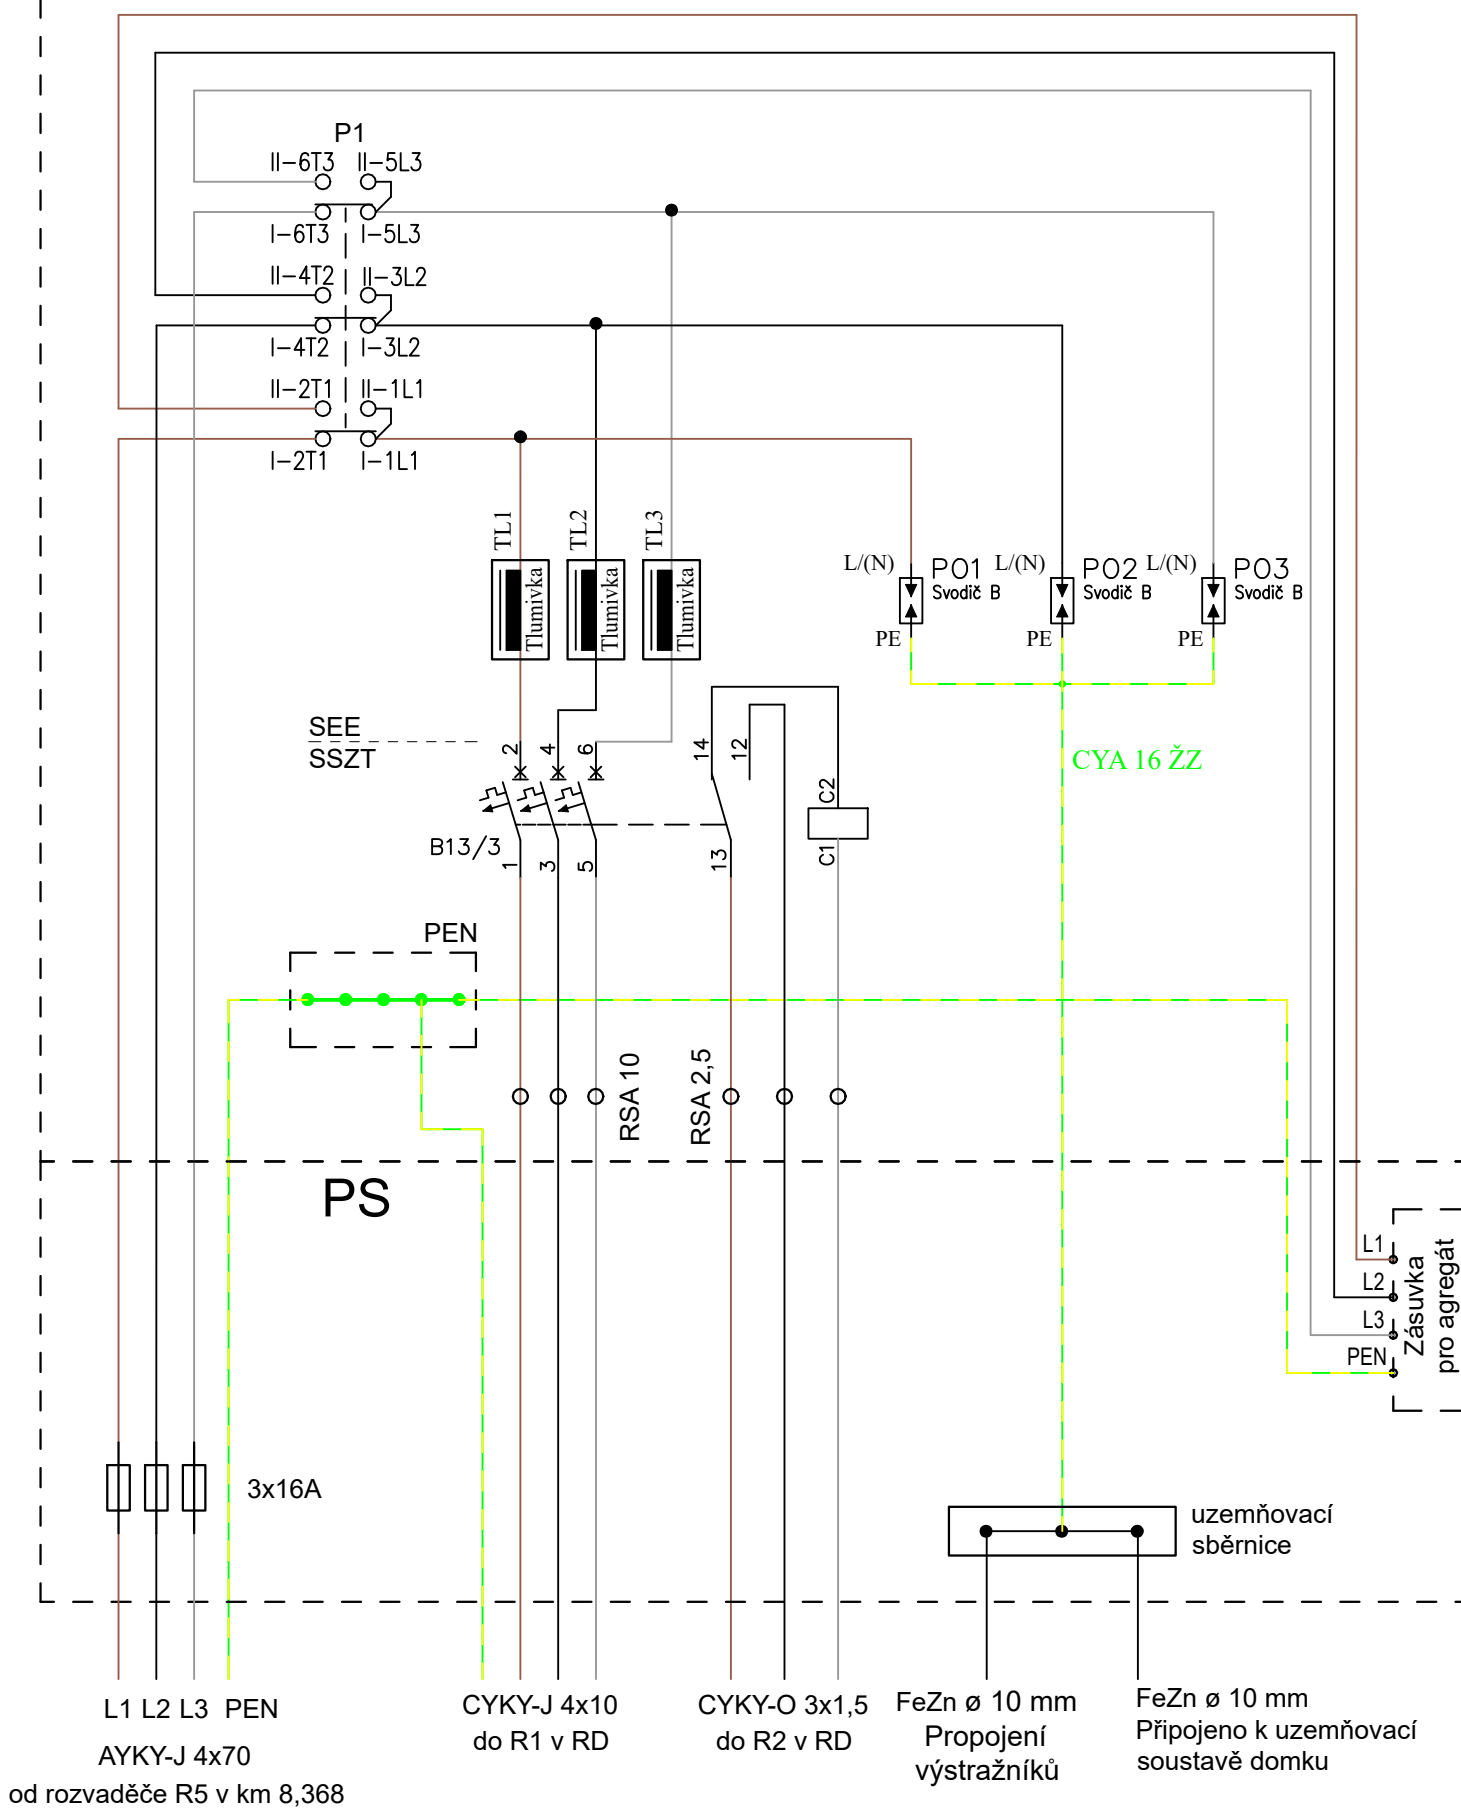

Orientační schéma:

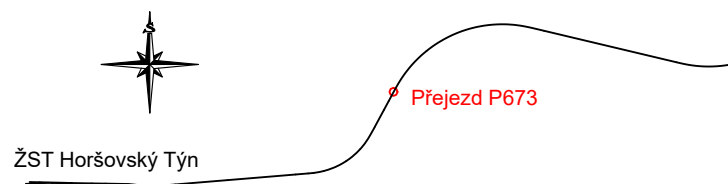




Razítko oprávněné osoby:

Podpis:

Datum:

Revize:	Datum:	Popis:	Kontroloval:
001	10/2021	Definitivní odevzdání dokumentace	Ing. Vladimír Košan

Stavebník/Investor:	<b>Správa železnic, státní organizace</b>	
Adresa:	Dlážděná 1003/7, 110 00 Praha 1	
Zástupce investora:	Stavební správa západ	
Adresa:	Sokolovská 1955/278, 190 00 Praha 9	

Zhotovitel stavby:	<b>KTA technika, s.r.o.</b> 		
Adresa:	Klatovská 100, 301 00 Plzeň		
Kontakt:	T: +420 378 023 411 E: kta@ktatechnika.cz		
Zhotovitel objektu:	<b>KTA technika, s.r.o.</b> 		
Adresa:	Klatovská 100, 301 00 Plzeň		
Kontakt:	T: +420 378 023 411 E: kta@ktatechnika.cz		
Hlavní projektant (HIP):	Specialista:	Odpovědný projektant:	Zpracovatel:
Ing. Irena Hrnčířová	Ing. Vladimír Košan	Ing. Irena Hrnčířová	Ing. Vladimír Košan

Název stavby/akce:	Rekonstrukce a doplnění závor na přejezdu P673 v km 8,288 na trati Staňkov - Poběžovice			Označení (S-kód): S632000219
Název části:	Rozvody VN, NN, osvětlení a dálkové ovládání odpojovačů			Označení části: D.2.3.
Název objektu:	Elektrická přípojka NN přejezdu P673 v km 8,288			Označení objektu/komplexu: <b>SO 11-76-0</b>
Název přílohy:	Zapojení rozvaděče			Číslo přílohy: <b>2_00</b>
Název dílčí části přílohy:	---			Paré:
Kraj:	Katastrální území:	TUDU:		
Plzeňský	Horšovský Týn	0321 04		
Stupeň dokumentace:	Datum zpracování:	Formáty:	Měřítko:	
DUSP+PDPS	10/2021	2x A4	---	

S-kód:												Stupeň dokumentace: Část:												Objekt:												Podobjekt:												Příloha:												Revize:											
S	6	3	2	0	0	0	2	1	9	–	D	U	S	P	–	–	D	2	3	6	–	S	0	1	1	7	6	0	1	–	X	X	–	2	–	0	0	3	–	0	0																														
Dokumentace ve stupni DUSP+PDPS	