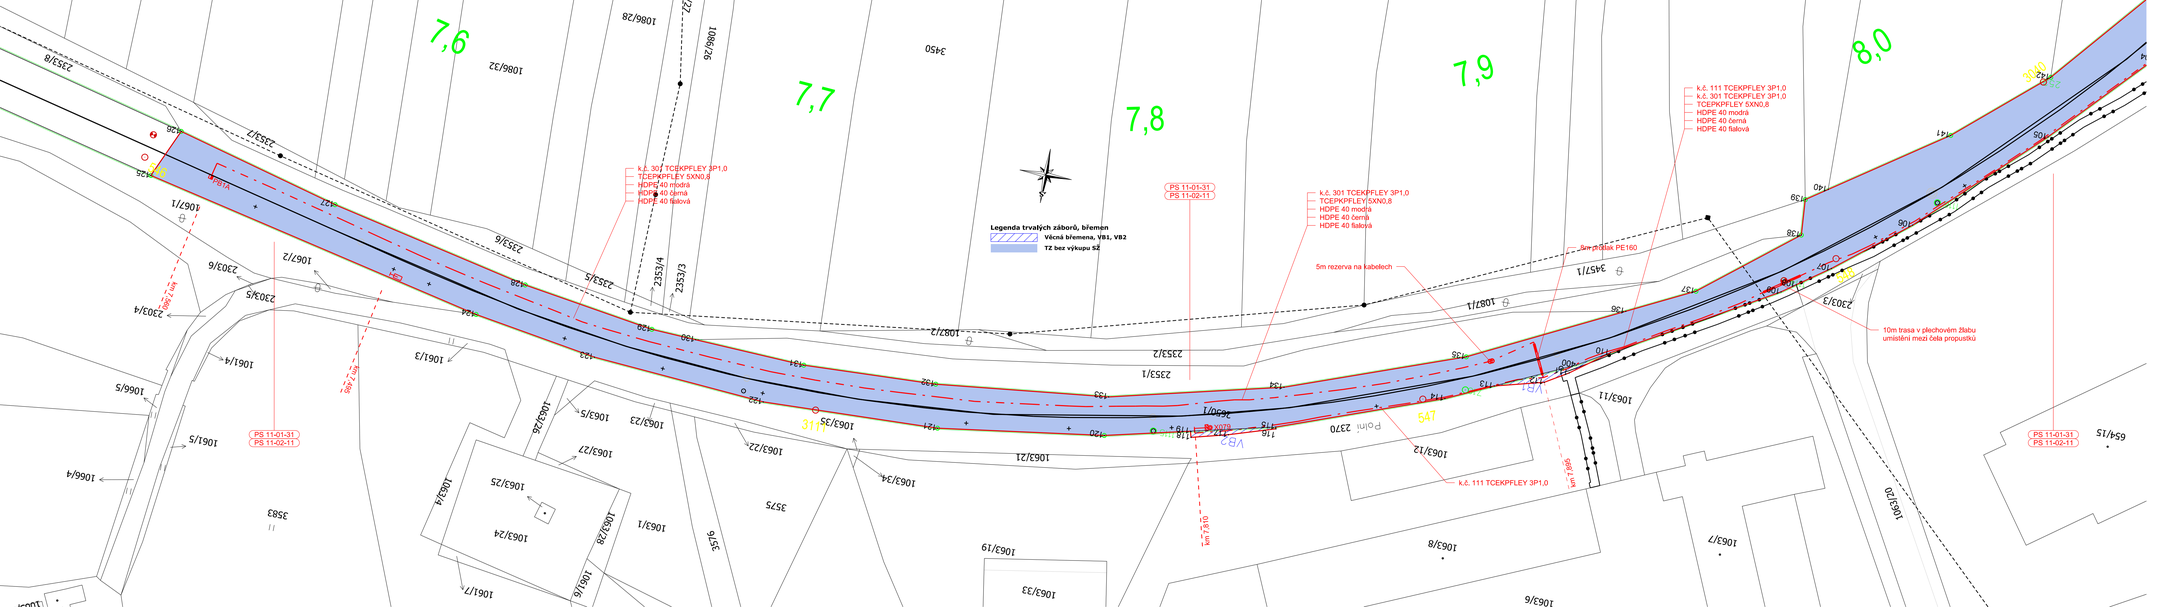

Orientační schéma:

Razítko oprávněné osoby:

Podpis: Datum:

Revize:	Datum:	Popis:	Kontroloval:
001	10/2021	Definitivní odevzdání dokumentace	Ing. Bohuslav Richtr

Stavebník/investor:	**Správa železnic, státní organizace**
Adresa:	Dlážděná 1003/7, 110 00 Praha 1
Zástupce investora:	Stavební správa západ
Adresa:	Sokolovská 1955/278, 190 00 Praha 9

Zhotovitel stavby:	**KTA technika, s.r.o.**
Adresa:	Klatovská 100, 301 00 Plzeň
Kontakt:	T: +420 378 023 411 E: kta@ktatechnika.cz
Zhotovitel objektu:	**GEOING Plzeň, spol s r.o.**
Adresa:	Lobezská 15, 326 00 Plzeň
Kontakt:	T: +420 602 366 623 E: ilong@geoing.cz

Hlavní projektant (HIP):	Specialista:	Odpovědný projektant:	Zpracovatel:
Ing. Irena Hrnčířová	Ing. Miroslav Izing	Ing. Miroslav Izing	Mgr. Richard Hlous

Název stavby/akce:	**Rekonstrukce a doplnění závor na přejezdu P673 v km 8,288 na trati Staňkov - Poběžovice**		Označení (Stržení): S632000219
Název části:	Geodetická dokumentace		Označení části: I.S.01
Název objektu:	**Geodetická dokumentace**		Označení objektu/komplexu: ---
Název přílohy:	Obvod stavby		Číslo přílohy:
Název dílčí části přílohy:			Počet:
Kraj:	Katastrální území:		TUDU:
Plzeňský	Horšovský Týn		0321 04
Stupeň dokumentace:	Datum zpracování:	Formáty:	Měřítko:
DUSP+DSPS	10/2021	6xA4	1:500

Číslo	Změna/Revize	Kdo	Datum	Podpis	Měřítko	Formát
(Pokud jsou další informace)						