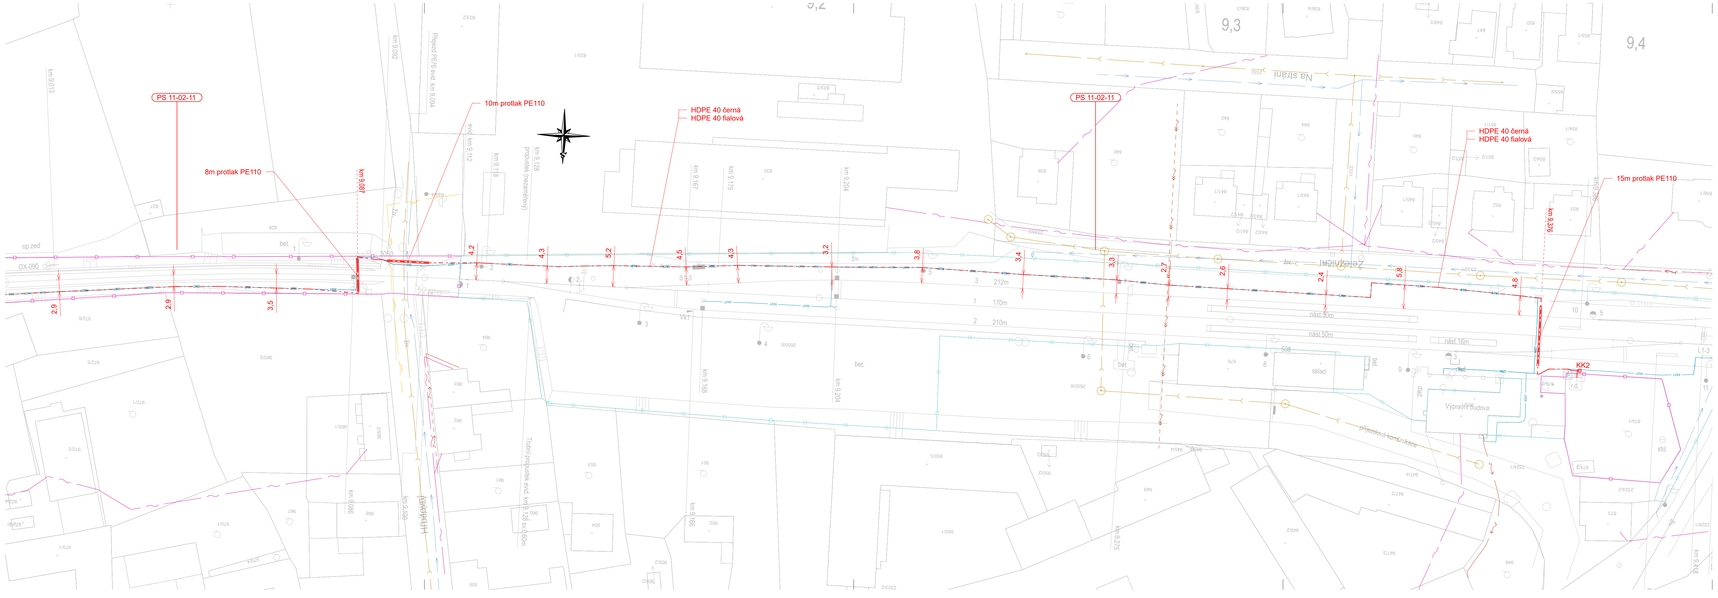

LEGENDA

- Nově navržené úpravy stavby
- Nová trasa kabelizace
- Rušené prvky
- Hranice parcel dle mapy KN - pozemek Správy železnic, státní organizace
- Hranice parcel dle mapy KN - pozemek Český drah, a.s.
- Hranice parcel dle mapy KN - pozemky souktomých vlastníků

LEGENDA INŽENÝRSKÝCH SÍTÍ:

- STÁVAJÍCÍ VEDENÍ - CETIN
- STÁVAJÍCÍ VEDENÍ - Správa železnic, s.o. - CTD
- STÁVAJÍCÍ VEDENÍ - Správa železnic, s.o. - SEE
- STÁVAJÍCÍ VEDENÍ - Správa železnic, s.o. - SSZT
- STÁVAJÍCÍ VEDENÍ - ČEZ Distribuce NN nadzemní
- STÁVAJÍCÍ VEDENÍ - ČEZ Distribuce NN podzemní
- STÁVAJÍCÍ VEDENÍ - ČEZ Distribuce VN podzemní
- STÁVAJÍCÍ VEDENÍ - GASNet STL
- STÁVAJÍCÍ VEDENÍ - CHVAK, a.s. - kanalizace
- STÁVAJÍCÍ VEDENÍ - CHVAK, a.s. - vodovod

Orientační schéma:

Rozdíly oprávněné osoby:

Podpis: Datum:

Revize:	Datum:	Popis:	Kontrolovaí:
001	10/2021	Definitivní odevzdání dokumentace	Ing. Vladimír Kočan

Stavebník/Investor: Adresa: Zástupce investora: Adresa:	**Správa železnic, státní organizace** Dlážděná 1003/7, 110 00 Praha 1 Stavební správa západ Sokolovská 1955/278, 190 00 Praha 9	SPRÁVA ŽELEZNIC
Zhotovitel stavby: Adresa: Kontakt:	**KTA technika, s.r.o.** Klatovská 100, 301 00 Plzeň T: +420 378 023 411 E: kta@ktatechnika.cz	KTA TECHNIKA
Zhotovitel objektu: Adresa: Kontakt:	**KTA technika, s.r.o.** Klatovská 100, 301 00 Plzeň T: +420 378 023 411 E: kta@ktatechnika.cz	KTA TECHNIKA

Hlavní projektant (HIP):	Specialista:	Odpovědný projektant:	Zpracovatel:
Ing. Irena Hrnčířová	Ing. Vladimír Kočan	Ing. Irena Hrnčířová	Ing. Vladimír Kočan

Název stavby/akce:	**Rekonstrukce a doplnění závor na přejezdu P673 v km 8,288 na trati Staňkov - Poběžovice**	Označení (S-kód): S632000219
Název části:	Koordinační situační výkres	Označení části: C.3
Název objektu:	---	Označení objektu/komplexu: ---
Název přílohy: Název dílčí části přílohy:	Koordinační situační výkres Koordinační situační výkres km 8,000 - 8,500	Číslo přílohy: **2_C.3.4**
Kraj:	Katastrální území:	TUDU:
Plzeňský	Horšovský Týn	0321 04
Stupeň dokumentace:	Datum zpracování:	Formáty:	Měřítko:
DUSP+PDPS	10/2021	6x A4	1:500

Index	Číslo	Stupeň dokumentace	Část	Objekt	Profesní část	Příloha	Revize
Dokumentace ve stupni DUSP+PDPS		D U S P + P D P S		C 4			0 0 1