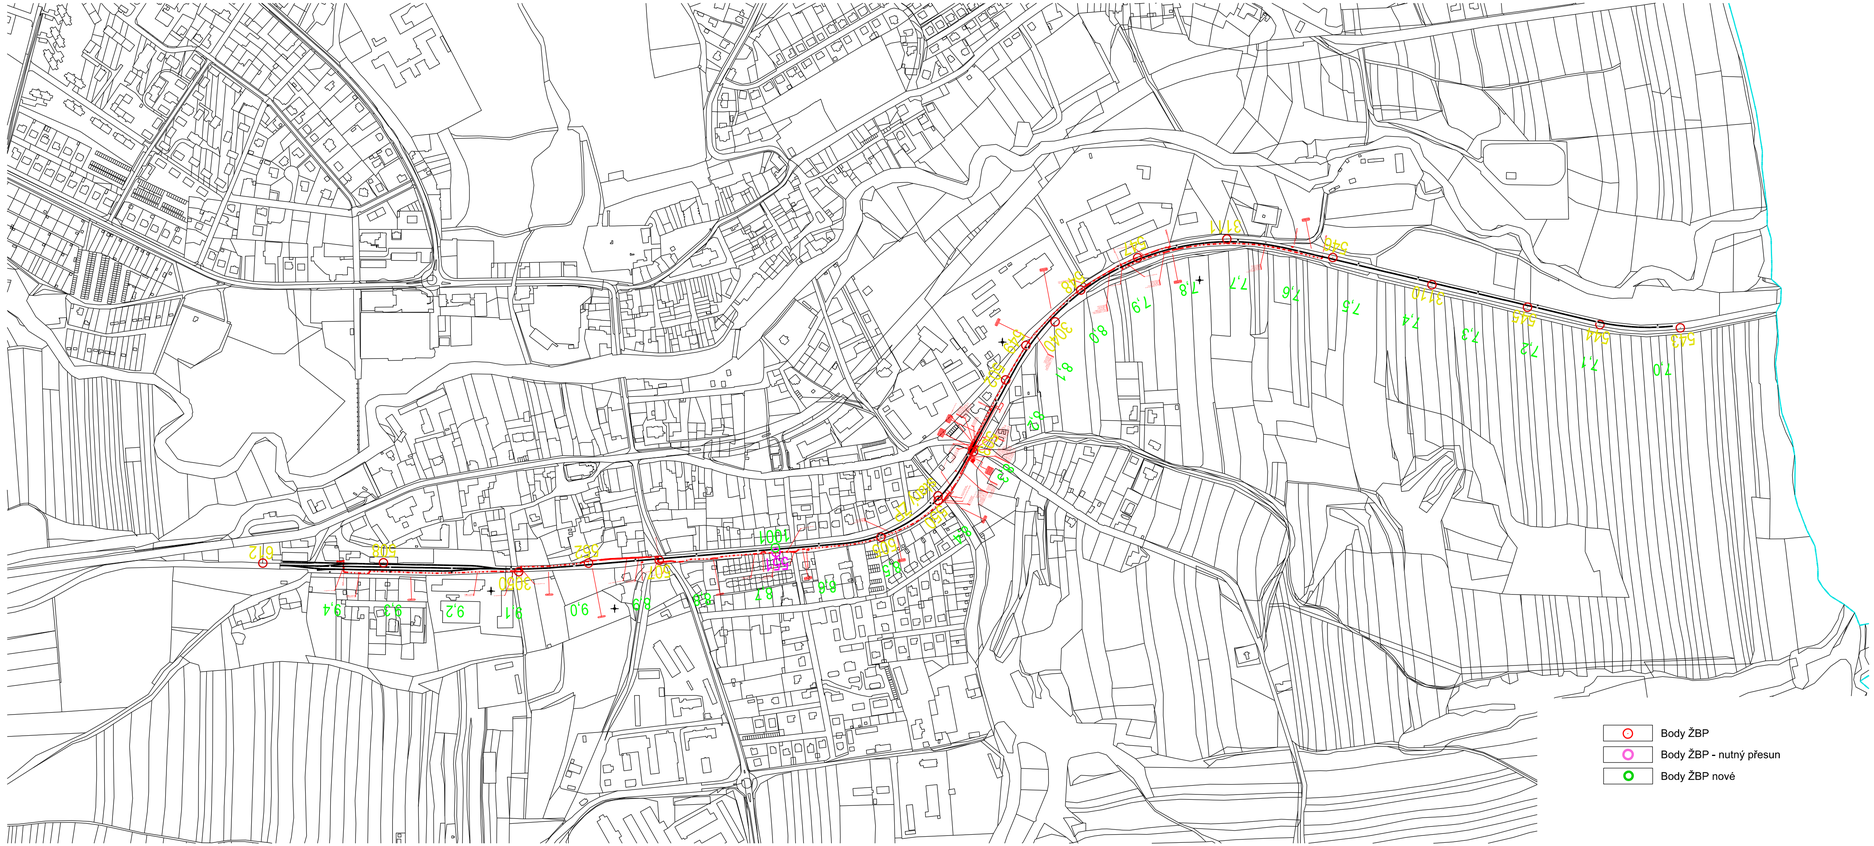

Orientační schéma:

Razítko oprávněné osoby:

Podpis: Datum:

Revize:	Datum:	Popis:	Kontrolovал:
001	10/2021	Definitivní odevzdání dokumentace	Ing. Bohuslav Richtr

Stavebník/Investor:	**Správa železnic, státní organizace**
Adresa:	Dlážděná 1003/7, 110 00 Praha 1
Zástupce investora:	Stavební správa západ
Adresa:	Sokolovská 1955/278, 190 00 Praha 9

Zhotovitel stavby:	**KTA technika, s.r.o.**
Adresa:	Klatovská 100, 301 00 Plzeň
Kontakt:	T: +420 378 023 411 E: kta@ktatechnika.cz
Zhotovitel objektu:	**GEOING Plzeň, spol s r.o.**
Adresa:	Lobezská 15, 326 00 Plzeň
Kontakt:	T: +420 602 366 623 E: izing@geoing.cz

Hlavní projektant (HIP):	Specialista:	Odpovědný projektant:	Zpracovatel:
Ing. Irena Hrnčířová	Ing. Miroslav Izing	Ing. Miroslav Izing	Mgr. Richard Hlous

Název stavby/akce:	**Rekonstrukce a doplnění závor na přejezdu P673 v km 8,288 na trati Staňkov - Poběžovice**		Označení (S-kód): S632000219
Název části:	Geodetická dokumentace		Označení části: I.3.3.01
Název objektu:	**Geodetická dokumentace - návrh vytyčovací sítě**		Označení objektu/komplexu: ---
Název přílohy:	Návrh vytyčovací sítě		Číslo přílohy:
Název dílčí části přílohy:			Paré:
Kraj:	Katastrální území:	TUDU:	
Plzeňský	Horšovský Týn	0321 04	
Stupeň dokumentace:	Datum zpracování:	Formáty:	Měřítko:
DUSP+PDPS	10/2021	4x A4	1:5000

D-kód:	Stupeň dokumentace:	Část:	Objekt:	Podobjekt:	Příloha:	Revize:
S 6 3 2 0 0 0 2 1 9	– D U S P	– N 3 3 0 1	– – – – – – – – – –	– X X	– 2	– 3 3 1	– O 0 1

(Prostor pro další informace)