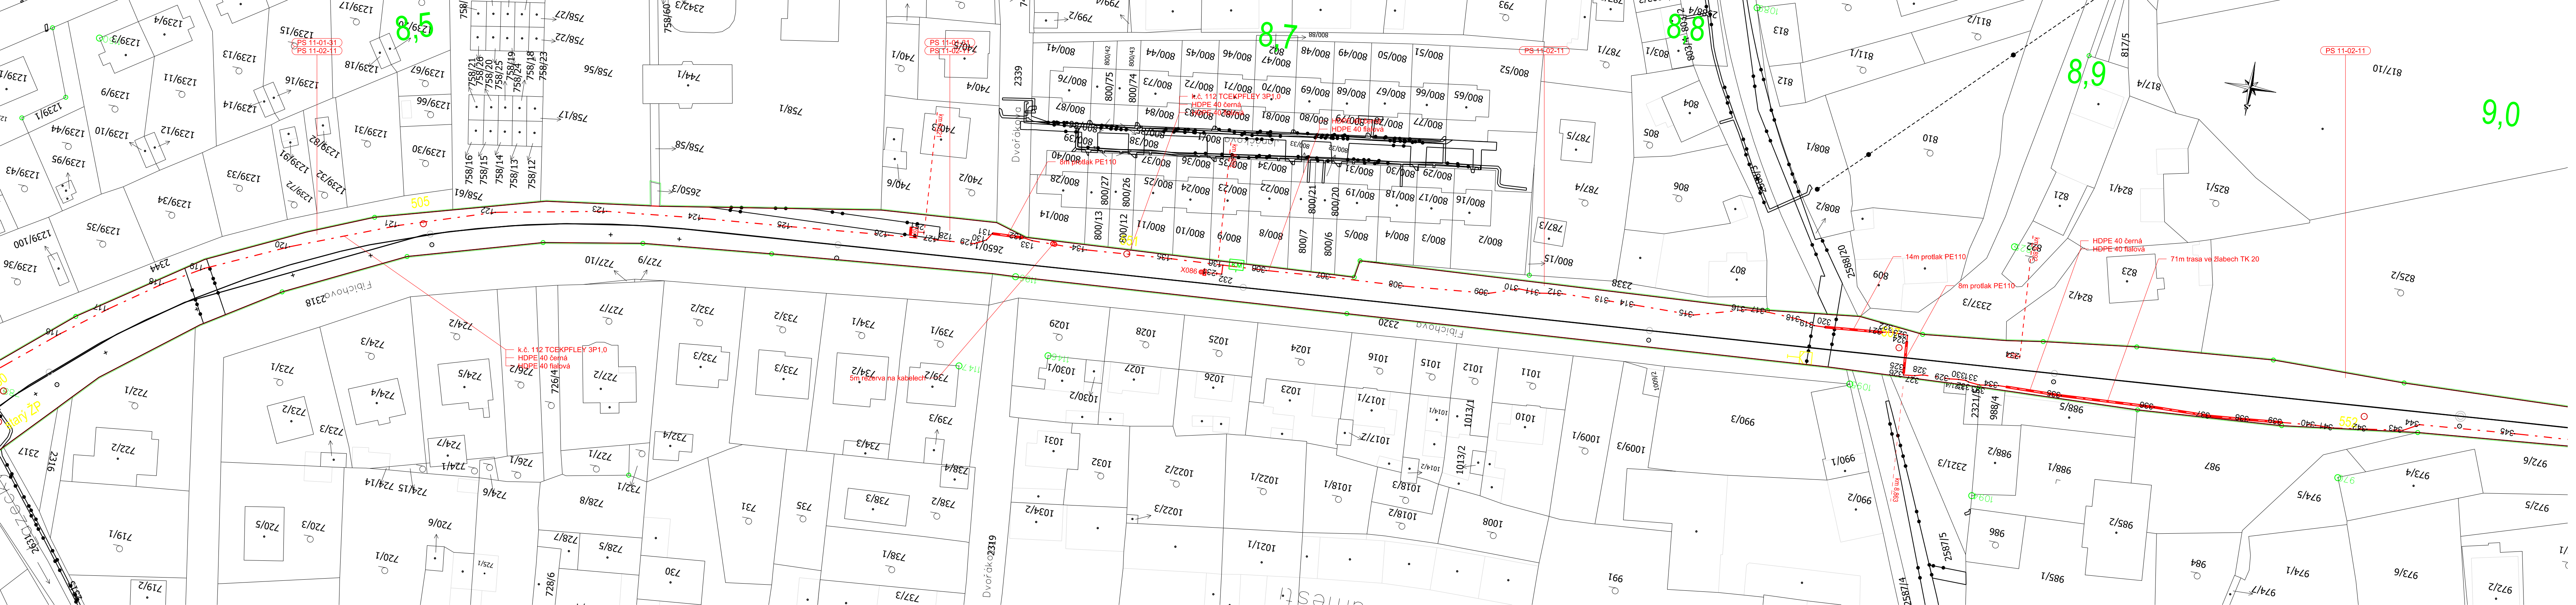
9,0
8,9
8,8
8,7
8,5
PS 11-02-11
PS 11-01-31
HDPE 40 černá
HDPE 40 fialová
71m trasa ve žlabech TK 20
14m protlak PE110
8m protlak PE110
k.č. 112 TCEKPFLEY 3P1.0
5m rezerva na kabelech
Fibichova
Fibichova 2318
Dvořákova
Dvořákova 2319
2339
2320
2338
2337/3
2650/3
2588/20
825/2
824/1
823
817/10
810
807
806
805
804
1011
1012
1015
1016
1024
1025
1026
1027
1028
1029
1031
1032
730
731
735
2316
2317
2344

Orientační schéma:


ŽST Horšovský Týn
Přejezd P673

Razítko oprávněné osoby:

Podpis: Datum:

Revize:	Datum:	Popis:	Kontroloval:
001	08/2021	Definitivní odevzdání dokumentace	Ing. Bohuslav Richtr

Stavebník/Investor: Adresa:	**Správa železnic, státní organizace** Dlážděná 1003/7, 110 00 Praha 1	SPRÁVA ŽELEZNIC
Zástupce Investora: Adresa:	Stavební správa západ Sokolovská 1955/278, 190 00 Praha 9	
Zhotovitel stavby: Adresa: Kontakt:	**KTA technika, s.r.o.** Klatovská 100, 301 00 Plzeň T: +420 378 023 411 E: kta@ktatechnika.cz	KTA TECHNIKA s.r.o.
Zhotovitel objektu: Adresa: Kontakt:	**GEOING Plzeň, spol s r.o.** Lobezská 15, 326 00 Plzeň T: +420 602 366 623 E: izing@geoing.cz	GEOING PLZEŇ spol. s r.o.

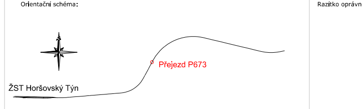Hlavní projektant (HIP):	Specialista:	Odpovědný projektant:	Zpracovatel:
Ing. Irena Hrnčířová	Ing. Miroslav Izing	Ing. Miroslav Izing	Mgr. Richard Hlous

Název stavby/akce:	**Rekonstrukce a doplnění závor na přejezdu P673 v km 8,288 na trati Staňkov - Poběžovice**			Označení (S-kód): S632000219
Název části:	Geodetická dokumentace			Označení části: I.4.03
Název objektu:	**Geodetická dokumentace**			Označení objektu/komplexu: ---
Název přílohy: Název dílčí části přílohy:	Koordinační vytyčovací výkres			Číslo přílohy:
Kraj: Plzeňský	Katastrální území: Horšovský Týn		TUDU: 0321 04	Paré:
Stupeň dokumentace: DUSP+PDPS	Datum zpracování: 10/2021	Formáty: 6xA4	Měřítko: 1:500	

S-kód:	Stupeň dokumentace:	Část:	Objekt:	Podobjekt:	Příloha:	Revize:
S 6 3 2 0 0 0 2 1 9	– D U S P	– N X 4 0 3	– – – – – – – – –	– X X	– 2 – X 4 3	– 0 0 1

[Prostor pro další informace]