Koncepce mostních objektů - podélný řez mostem v km 0,900

m 1:1000

Legenda

- osa koleje železnice (nově navrhovaná)
- osa koleje železnice (původní)
- zastávka
- přemostění významných komunikací: most o třech polích, nosná konstrukce s náběhy (NK3)
- přemostění významných navrhovaných komunikací: most o čtyřech polích, nosná konstrukce s náběhy (NK2)
- ostatní přemostění mimo významné komunikace: nosná konstrukce konstantní výšky, bez náběhů (NK1)
- trať na zemním tělese
- původní terén / stávající most Dukelských hrdinů
- upravený terén (uvedení do provozu)
- upravený terén (výhled)

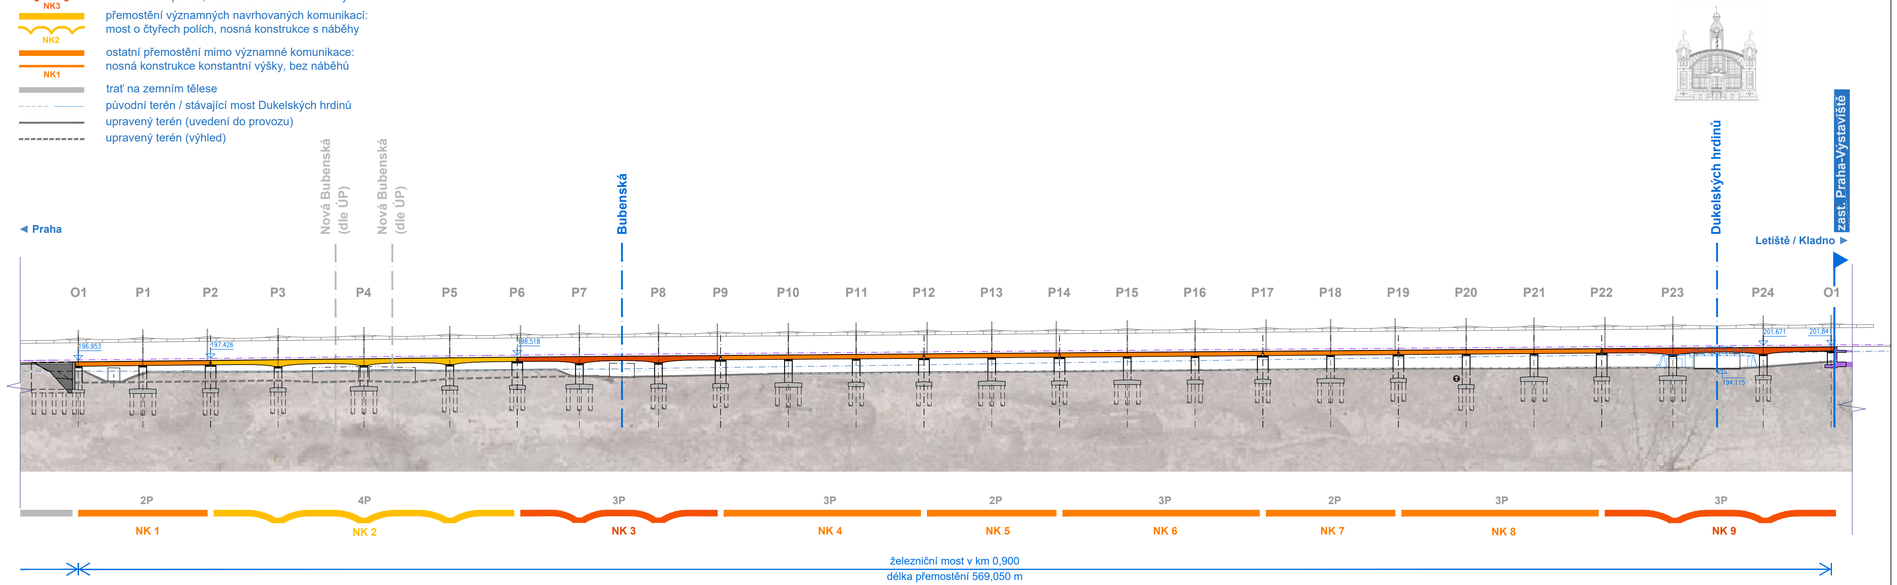

Orientační schéma:

Výkres vychází z dokumentace pro územní řízení 04/2018, zpracovatel ing. arch. Lucie Krotilová

Autorizovaná osoba:	Razítko:
Č. autorizace:	
Datum:	
Podpis:	

Revize:	Datum:	Popis změny:	Provedl:

Stavebník/investor:	**Správa železnic, státní organizace**
Adresa:	Dlážděná 1003/7, 110 00 Praha 1
Zástupce investora:	Stavební správa západ
Adresa zástupce investora:	Sokolovská 1955/278, 190 00 Praha 9
Kontakt:	e-mail: SSZsek@szdc.cz

SPRÁVA ŽELEZNIC

Zhotovitel stavby:	**METROPROJEKT Praha a.s.**
Adresa:	Argentinská 1621/36, 170 00 Praha 7
Kontakt:	tel.: +420 296 154 105
	e-mail: info@metroprojekt.cz
Zhotovitel objektu:	**METROPROJEKT Praha a.s.**
	DOPRAVNÍ STŘEDISKO S60
Adresa:	Argentinská 1621/36, 170 00 Praha 7
Kontakt:	tel.: +420 296 154 105
	e-mail: info@metroprojekt.cz

METROPROJEKT

HIP:	Specialista:	Odpovědný projektant:	Zpracovatel přílohy:
Ing. Jiří Úlehla	Ing. Kamil Bednařík	Ing. Kamil Bednařík	Ing. Kamil Bednařík

Název stavba/akce:	**Modernizace trati Praha-Bubny (vč.) - Praha-Výstaviště (vč.)**		S-kod: S631500650
			Zakázka: 20_7842
Název části:	Architektonické řešení		Označení části: **C.4.1**
Název objektu:	**Urbanismus**		Číslo objektu: **/**
Název přílohy:	Koncepce mostních objektů		Číslo přílohy: **043**
Název dílčí části přílohy:	Podélný řez mostem 2. díl (km 0,900)		Paré:
Kraj: Hlavní město Praha	Katastrální území: Bubeneč [730106], Dejvice [729272] Holešovice [730122], Karlín [730955]	TUDU: 0101 02 0801	
Dokumentace:			
Stupeň dokumentace: PDPS	Datum zpracování: 31.5.2021	Formát: 4 x A4	Měřítko: 1:1000

S-kód:	Stupeň dokumentace:	Část:	Objekt:	Podobjekt:	Příloha:
S 6 3 1 5 0 0 6 5 0	_ P D P S	_ C 4 1 X X	_ X X X X X X X X	_ X X	_ 2 _ 0 4 3 _ P 0 1

IČD:	20	7842	03	04	01	00	00	043	Skartovací znak: V21/2042