



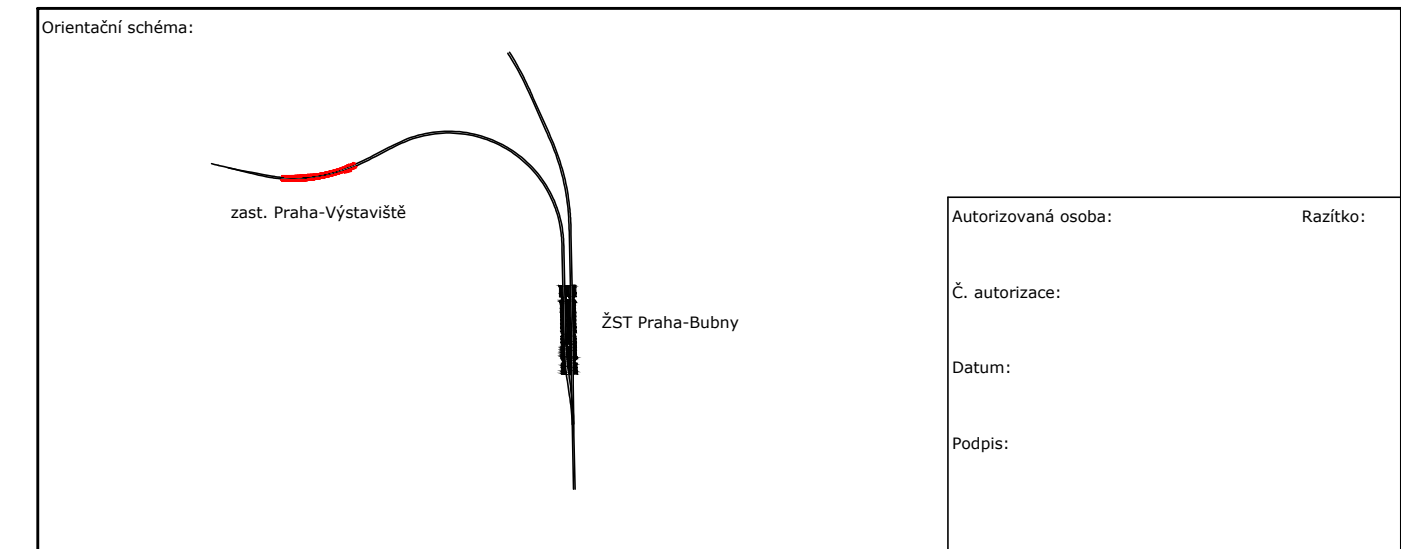


PŘÍČNÝ ŘEZ V KM 1,210

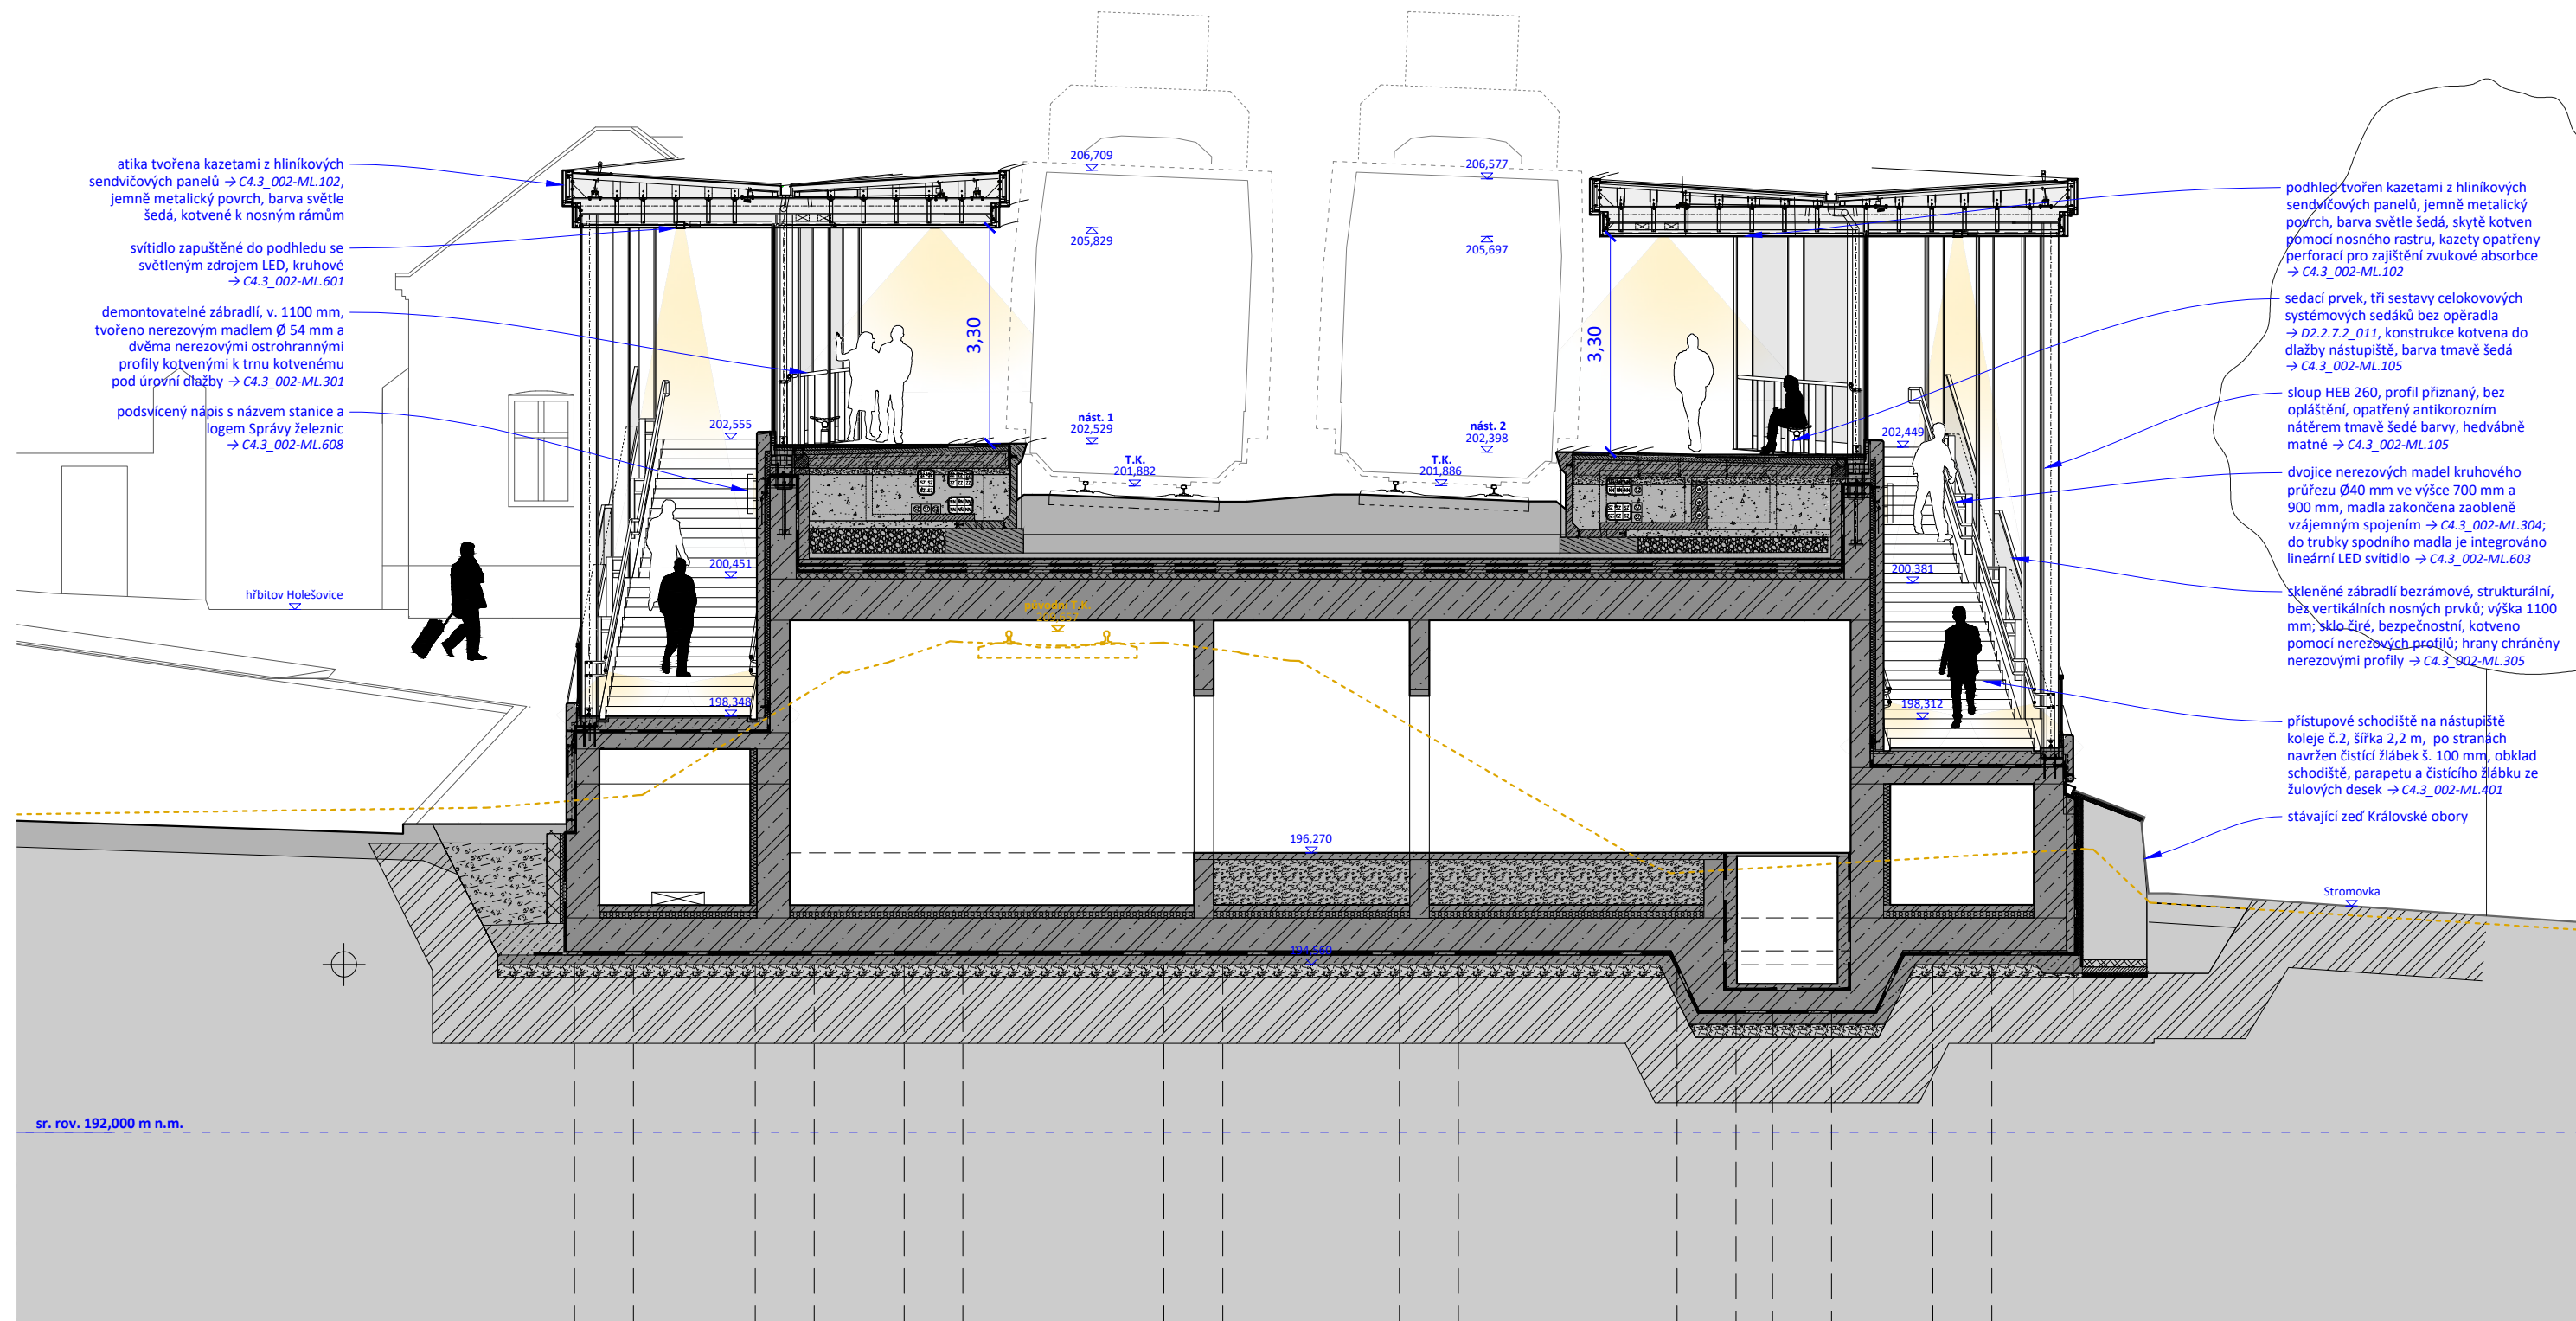

Revize:	Datum:	Popis změny:	Provedl:
P02	31.8.2021	Dokumentace po zapracování připomínek	Ing. arch. Klára Novotná
P01	31.5.2021	Dokumentace k připomínkám	Ing. arch. Klára Novotná

Stavebík/investor:	Správa železnic, státní organizace	
Adresa:	Dlážděná 1003/7, 110 00 Praha 1	
Zástupce investora:	Stavební správa západ	
Adresa zástupce investora:	Sokolovská 1955/278, 190 00 Praha 9	
Kontakt:	e-mail: SSZsek@szdc.cz	

Zhotovitel stavby: Adresa: Kontakt:	METROPROJEKT Praha a.s. Argentinská 1621/36, 170 00 Praha 7 tel.: +420 296 154 105 e-mail: info@metroprojekt.cz <div data-bbox="3075 865 3545 971">  </div>		
Zhotovitel objektu: Adresa: Kontakt:	dh architekti s.r.o. Terronská 656/45, 160 00 Praha 6 tel.: +420 777 165 450 e-mail: info@idhea.cz <div data-bbox="3075 1038 3319 1074">  </div>		
HIP: Ing. Jiří Úleha	Specialista: doc. Ing. arch. Dalibor Hlaváček, Ph.D.	Odpovědný projektant: doc. Ing. arch. Dalibor Hlaváček, Ph.D.	Zpracovatel přílohy: Ing. arch. Klára Novotná

Název stavba/akce:		Modernizace trati Praha-Bubny (vč.) - Praha-Výstaviště (vč.)										S-kod:		S631500650																														
												Zakázka:		20_7842																														
Název části:		Architektonické řešení										Označení části:		C.4.3																														
Název objektu:		zast. Praha - Výstaviště										Číslo objektu:		SO/PS XX-XX-XX																														
Název přílohy:		Příčný řez										Číslo přílohy:		031																														
Název dílčí části přílohy:		V km 1,210.000										Paré:																																
Kraj:		Katastrální území: Bubeneč [730106], Dejvice [729272]								TUDU:																																		
Hlavní město Praha		Holešovice [730122], Karlín [730955]								0101 02 0801																																		
Dokumentace:	
Stupeň dokumentace:				Datum zpracování:				Formát:				Měřitko:																																
PDPS				31.08.2021				3 x A4				1 : 100																																
S-kód:		Stupeň dokumentace:						Část:		Objekt:						Podobjekt:		Přiloha:																										
S	6	3	1	5	0	0	6	5	0	_	P	D	P	S	_	C	4	3	X	X	_	X	X	X	X	X	X	X	X	X	X	_	X	X	_	2	_	0	3	1	_	P	0	2
IČD:		20		7842		03		04		03		00		00		031												Skartovací znak:		V21/2042														