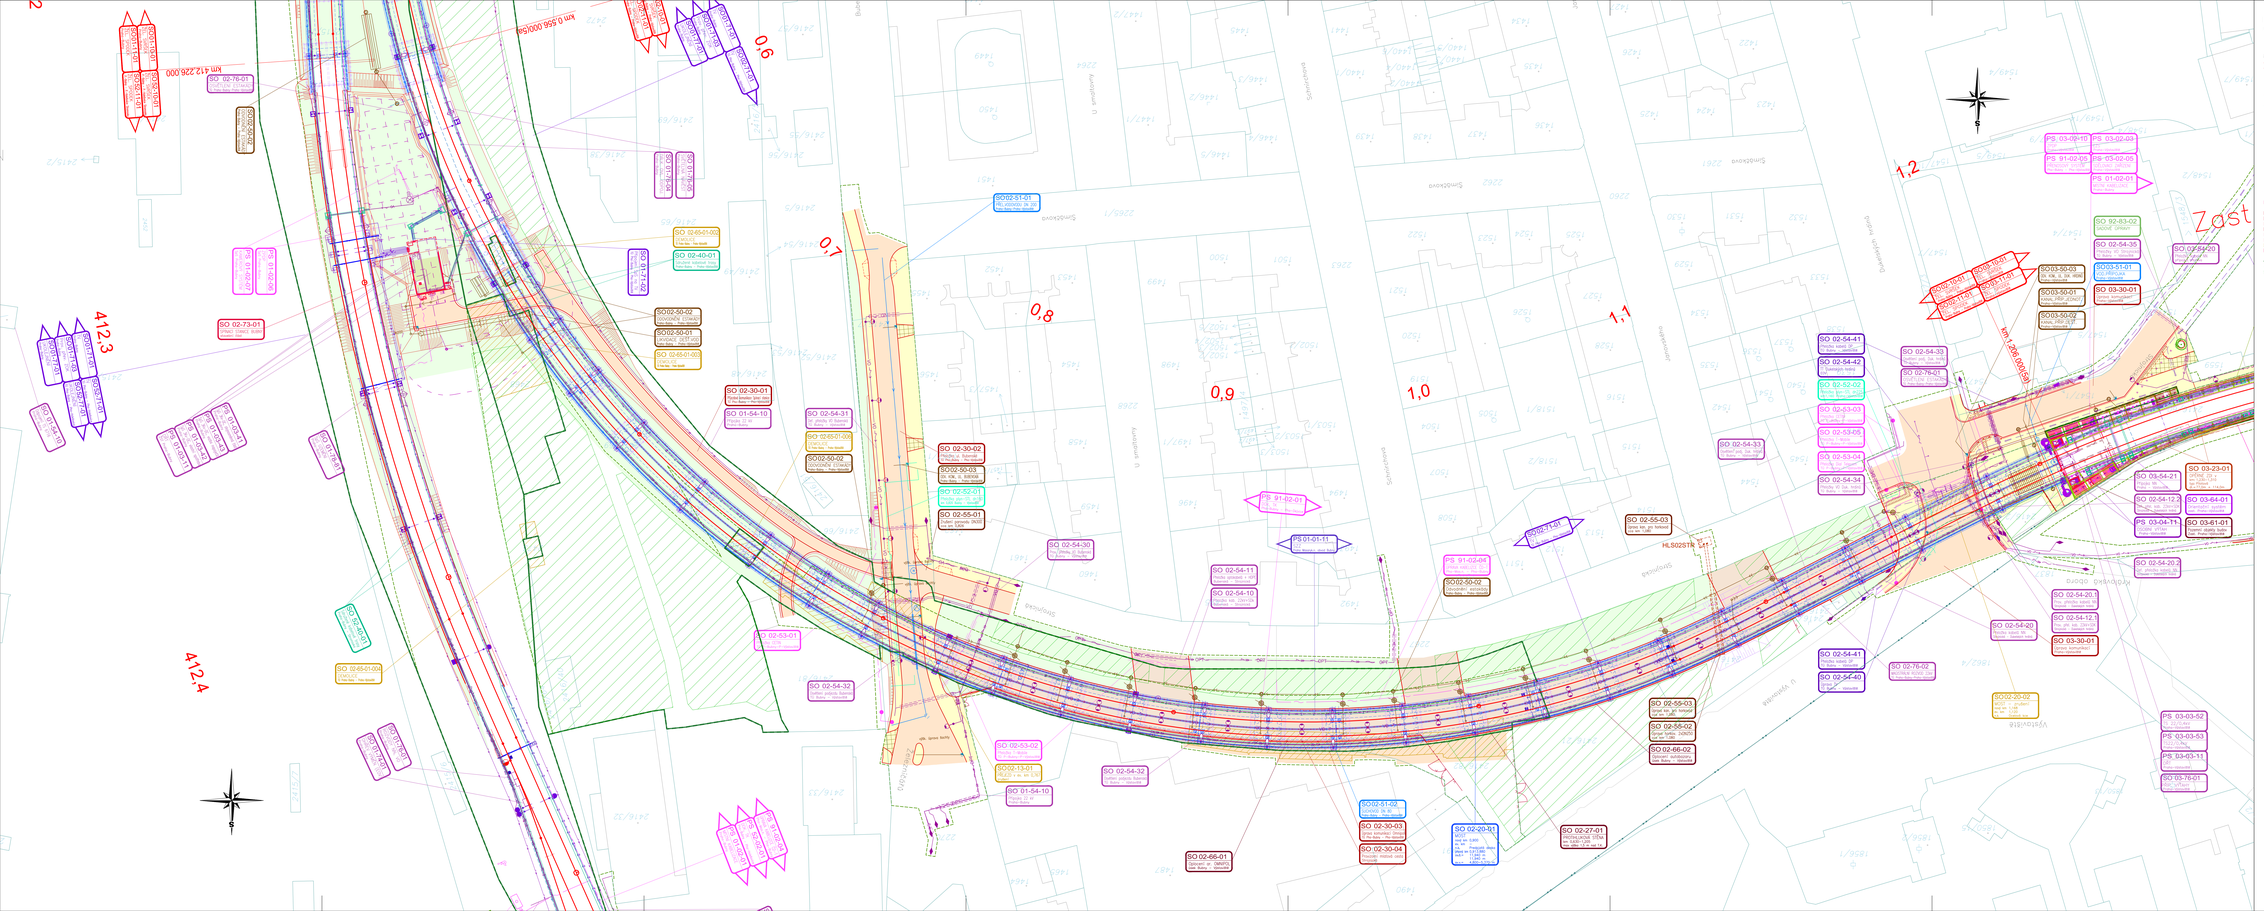

LEGENDA:

STAVAJÍCÍ STAV

- STAVAJÍCÍ STAV
- KATASTRÁLNÍ MAPA
- HRANICE KATASTRÁLNÍHO ÚZEMÍ

NAVRŽENÝ STAV

- NOVÁ KOLEJ
- ŠMYČKOVÁ A VÝHOŇNÍ ÚPRAVA KOLEJE
- TRATOVOŠ
- PODPĚRNÉ MOSTY, PROPUSTY
- PODPĚRNÉ ZDI
- OPĚRNÉ ZDI, MAQUIZY, KYNKORITY
- KOMUNIKACE
- OPLOCENÍ
- ZÁMKOVÁ DLAŽBA, ŽLABEK, VPUST
- STUŽEBNÍ PRAHLÍ
- ZABEZPEČENÁ ZÁŘEZEM
- KABELY ZABEZPEČOVACÍ ZAŘÍZENÍ
- SDELOVACÍ KABELY DETAILNĚ
- KABELY SILNOPROUDÉ, SLABOPROUDÉ ZAŘÍZENÍ
- DRÁHA MICHOVSKÁ
- OSVĚTLENÍ
- KABELY VN
- KABELY NN
- ZEMNÍCÍ VEDENÍ
- KABELOVOD
- KANALIZACE
- VODOVOD
- PLYNOVOD
- PŘELOŽKA HORKOVODU
- KABELY DP
- VEŘEJNÉ OSVĚTLENÍ, STUŽEBNÍ max. výška 10m
- ZÁSOBA
- PŘEVĚŠENÍ
- CHODNÍKY
- ZÁMKOVÁ DLAŽDĚNÍ
- MLATOVÉ DESTI
- VÝZTUHY
- ORNICNÍ KONOVRSKÝ PO STAVBĚ
- ÚPRAVA TERÉNU, ZATRAVNĚNÍ
- ŠTĚPNÉ ZÁŘEZY
- STŘEŠNÍ ŽLUČ
- NOVÉ STROMY, KEŘE
- ZÁKOP TRAILT
- ZÁKOP DOŠOAH
- ZÁŘEZNÍ STANOVIŠTĚ

KLAD DÍLŮ

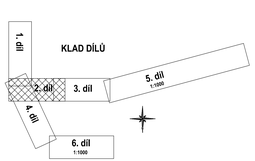

Orientační schéma:

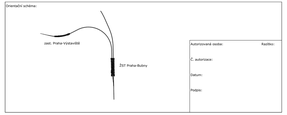

Autorizovaná osoba: Razítko:

Č. autorizace:

Datum:

Podpis:

Revize:	Datum:	Popis změny:	Provedl:
PIO:	31.8.2021	Dokumentace ke zapracování připomínek	Olga Kuhátová
PIO:	31.5.2021	Dokumentace k připomínkám	Olga Kuhátová

Stavebník/investor: **Správa železnic, státní organizace**
Adresa: Dlážděná 1003/7, 110 00 Praha 1
Zástupce investora: Generální ředitel ČD
Adresa zástupce investora: Nábřežní 1995/17b, 150 00 Praha 5
Kontakt: ID:Zaznačkovat.cz

SPRÁVA ŽELEZNIC

Zhotovitel stavby: **METROPROJEKT Praha a.s.**
Adresa: Argentinská 1621/36, 170 00 Praha 7
Kontakt: tel.: +420 296 154 105
e-mail: info@metroprojekt.cz

METROPROJEKT

Zhotovitel objektu: **METROPROJEKT Praha a.s.**
DOPRAVNÍ STŘEDISKO SDO
Adresa: Argentinská 1621/36, 170 00 Praha 7
Kontakt: tel.: +420 296 154 105
e-mail: info@metroprojekt.cz

Jmé:	Specialista:	Odpovědný projektant:	Zpracovatel přílohy:
Ing. Jiří Zlámka	Ing. Karel Bednarík	Ing. Karel Bednarík	Olga Kuhátová

Název stavby/akce: **Modernizace trati**
Praha-Bubny (vč.) - Praha-Výstaviště (vč.)

Název Staré:	Katastrální situační výkres	Číslo:	5615SB000
Název nové:		Zakázka:	01.7841
		Označení Staré:	4.4
Název objektu:		Číslo objektu:	
Název přílohy:	1. díl	Číslo přílohy:	**2_002**
Název JKO Staré přílohy:	TG Praha Bubny - Praha Výstaviště	Paré:	

Kraj:	Katastrální území: Bubenč (730041), Holešovice (729371)	Tužka:	
Hlavní mě Praha	Prosek(ovice) (729312), Karlín (728810)	0101 02 (B5)	
Dokumentace:			
Stupeň dokumentace:	Datum zpracování:	Formát:	Měřítko:
Kopie:	31.8.2021	16 x A4	1 : 500

E-mail:	Stupeň dokumentace:	Část:	Číslo:	Revizní:	Příloha:
S G S 1 5 0 0 5 6 5 0	P D P S	C Z K K K	0 0 2	0 0 2	P D F

KÚ:	20	7842	01	02	00	00	002		Skartovací znak:	V30/2042