


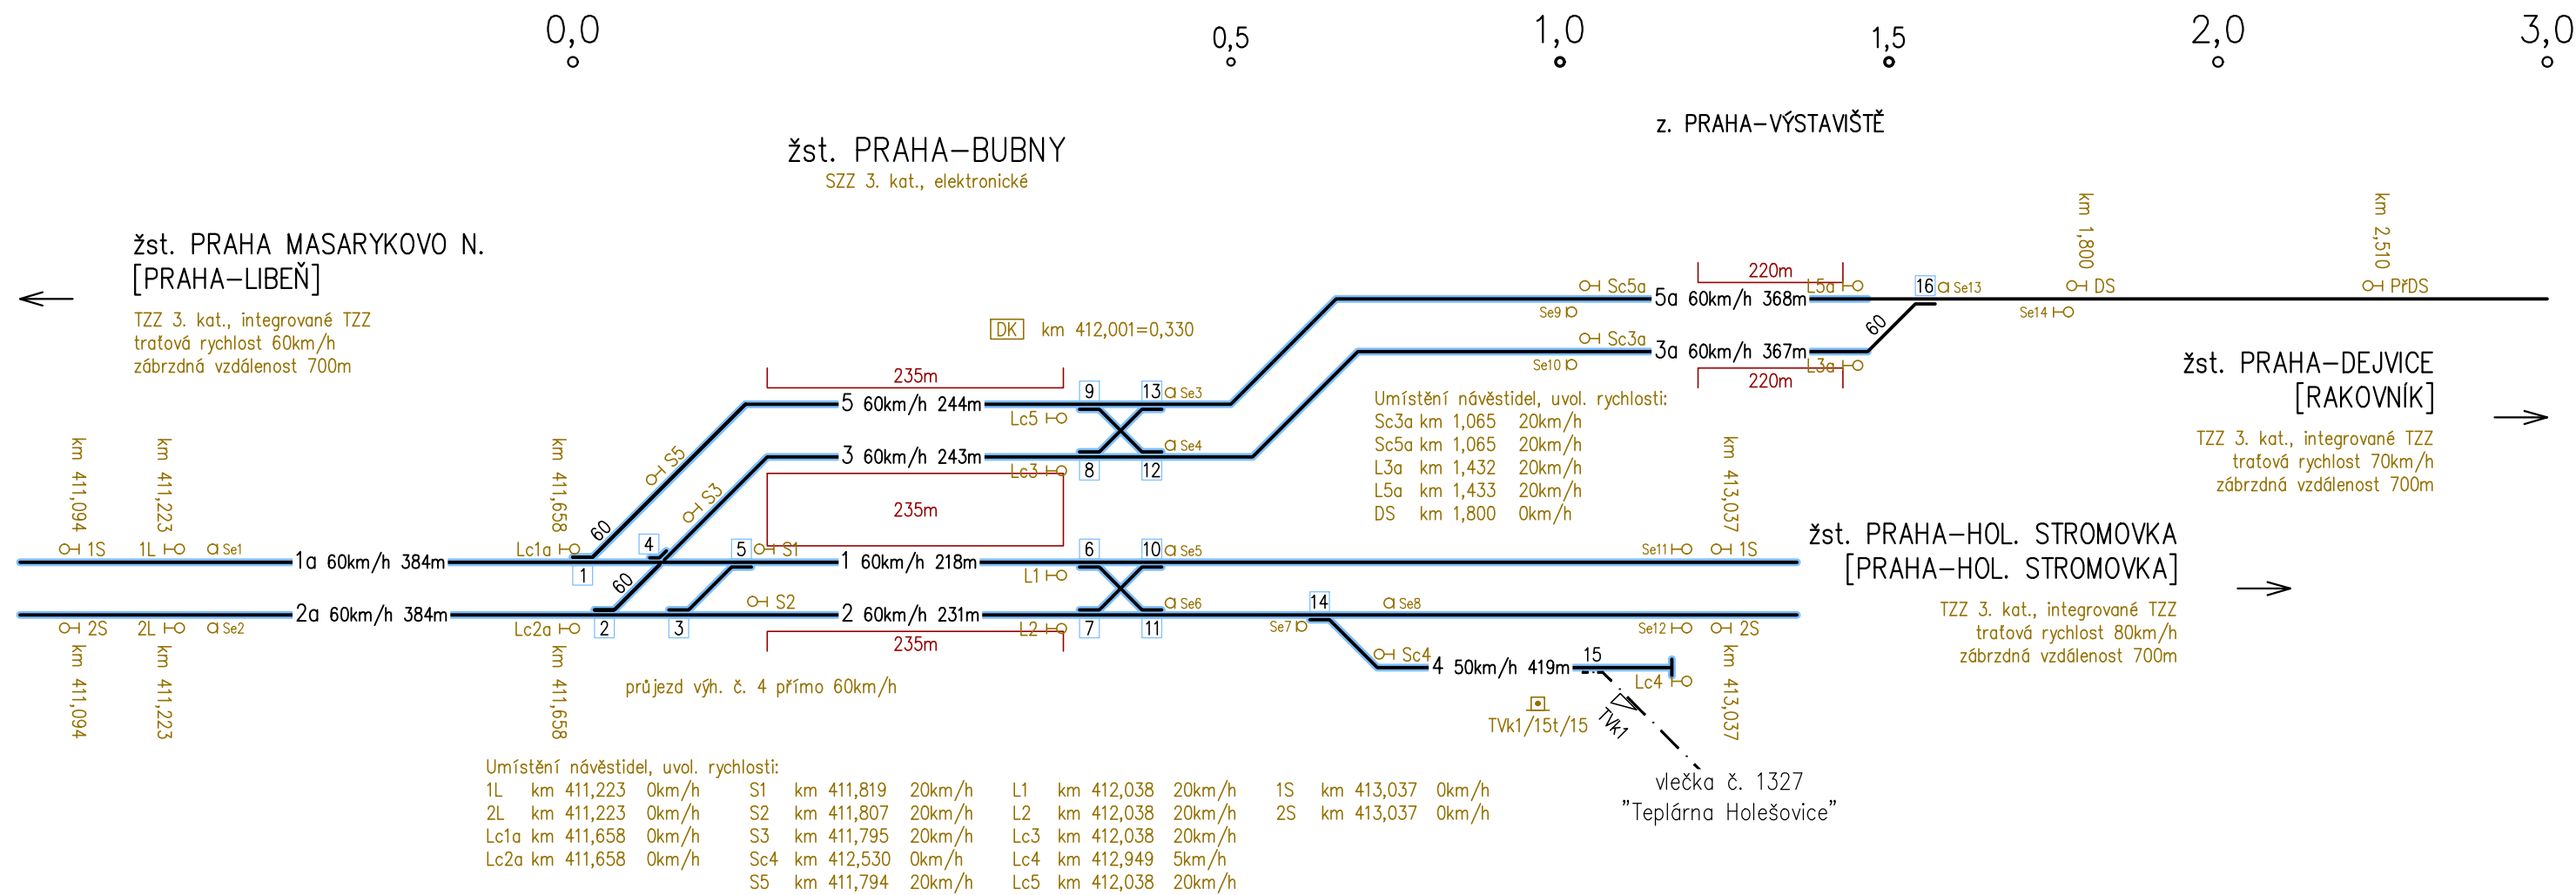







ETAPOVÝ STAV




LEGENDA:

 kolej dopravní / manipulační / vlečková




 elektrifikovaná kolej dopravní / manipulační / vlečková
 délka
  délka
 nástupišť s výškou nh 550mm / pod 550mm


  výhybka s eov / bez eov
neoznačené rychlosti ve výh. v dopr. kolejích jsou 50km/h

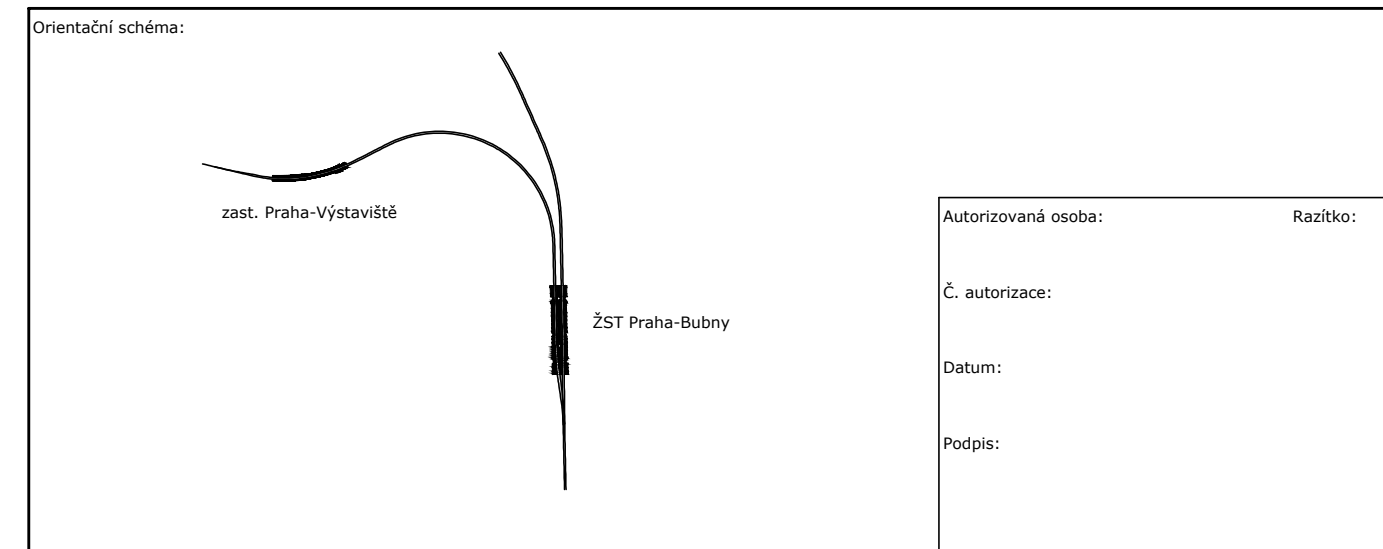
S HO Se D = předvěst, hlavní náv. / seřadovací náv. / označnick

 přejezd s VK / PZM / PZM uz. / PZS SN/ZN/SB/ZB



Revize:	Datum:	Popis změny:	Provedl:
P02	31.8.2021	Dokumentace po zapracování připomínek	Ing. Miroslav Gargulák
P01	31.5.2021	Dokumentace k připomínkám	Ing. Miroslav Gargulák

Stavebík/investor:	Správa řelezníc, státní organizace	 <div> SPRÁVA ŘELEZNIC </div>
Adresa:	Dlážděná 1003/7, 110 00 Praha 1	
Zástupce investora:	Stavební správa západ	
Adresa zástupce investora:	Sokolovská 1955/278, 190 00 Praha 9	
Kontakt:	e-mail: SSZsek@szdc.cz	

Zhotovitel stavby: Adresa: Kontakt:	METROPROJEKT Praha a.s. Argentinská 1621/36, 170 00 Praha 7 tel.: +420 296 154 105 e-mail: info@metroprojekt.cz <div data-bbox="3072 872 3541 963">  </div>		
Zhotovitel objektu: Adresa: Kontakt:	METROPROJEKT Praha a.s. STŘEDISKO DOPRAVNÍCH STAVEB S60 Argentinská 1621/36, 170 00 Praha 7 tel.: +420 296 154 105 e-mail: info@metroprojekt.cz		
HIP: Ing. Jiří Ůleha	Specialista: /	Odpovědný projektant: Ing. David Pöschl	Zpracovatel přílohy: Ing. Miroslav Gargulák

[illegible]