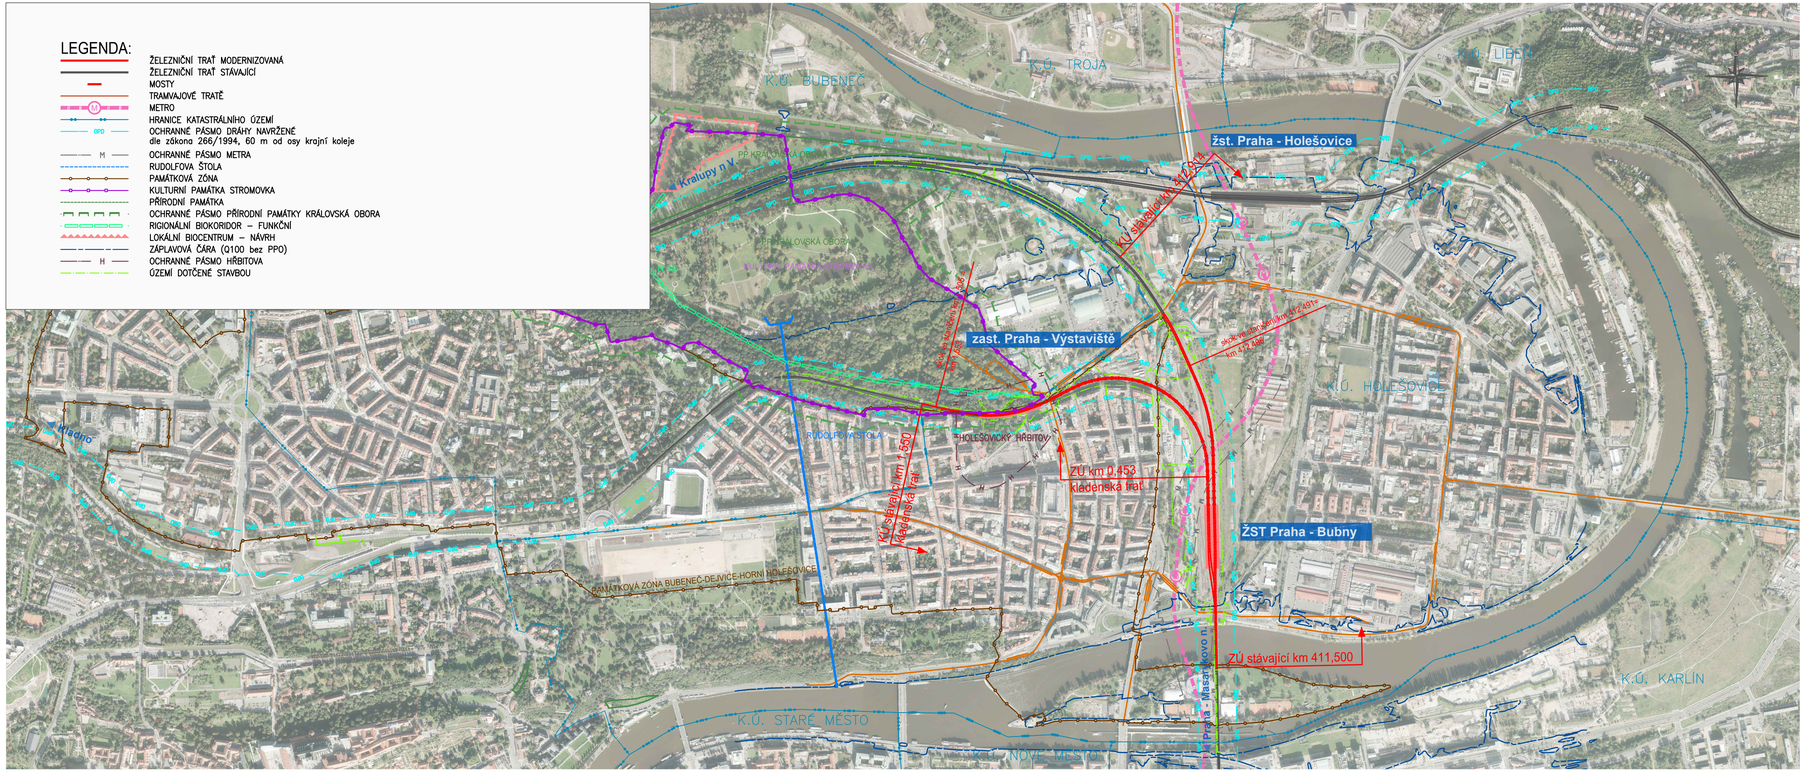

Orientační schéma:

Autorizovaná osoba: Razítko:

Č. autorizace:

Datum:

Podpis:

Revize:	Datum:	Popis změny:	Provedl:

Stavebník/investor:	**Správa železnic, státní organizace**
Adresa:	Dlážděná 1003/7, 110 00 Praha 1
Zástupce investora:	Stavební správa západ
Adresa zástupce investora:	Sokolovská 1955/278, 190 00 Praha 9
Kontakt:	e-mail: SSZsek@szdc.cz

SPRÁVA ŽELEZNIC

Zhotovitel stavby:	**METROPROJEKT Praha a.s.**
Adresa:	Argentinská 1621/36, 170 00 Praha 7
Kontakt:	tel.: +420 296 154 105
	e-mail: info@metroprojekt.cz
Zhotovitel objektu:	**METROPROJEKT Praha a.s.** **DOPRAVNÍ STŘEDISKO S60**
Adresa:	Argentinská 1621/36, 170 00 Praha 7
Kontakt:	tel.: +420 296 154 105
	e-mail: info@metroprojekt.cz

METROPROJEKT

HIP:	Specialista:	Odpovědný projektant:	Zpracovatel přílohy:
Ing. Jiří Úlehla	Ing. Kamil Bednařík	Ing. Kamil Bednařík	Olga Autratová

Název stavba/akce:	**Modernizace trati Praha-Bubny (vč.) - Praha-Výstaviště (vč.)**		S-kód: S631500650
			Zakázka: 20_7842
Název části:	Situační výkres širších vztahů		Označení části: **C.1**
Název objektu:	-		Číslo objektu: **-**
Název přílohy:	-		Číslo přílohy: **2_001**
Název dílčí části přílohy:	-		Paré:
Kraj: Hlavní město Praha	Katastrální území: Bubeneč [730106], Dejvice [729272] Holešovice [730122], Karlín [730955]	TUDU: 0101 02 0801	
Dokumentace:			
Stupeň dokumentace: PDPS	Datum zpracování: 31.8.2021	Formát: 4 x A4	Měřítko: 1 : 10000

S-kód:	Stupeň dokumentace:	Část:	Objekt:	Podobjekt:	Příloha:
S631500650	PDPS	C1	-	-	2_001

IČD: 20 7842 03 01 00 00 00 001 Skartovací znak: V20/2042