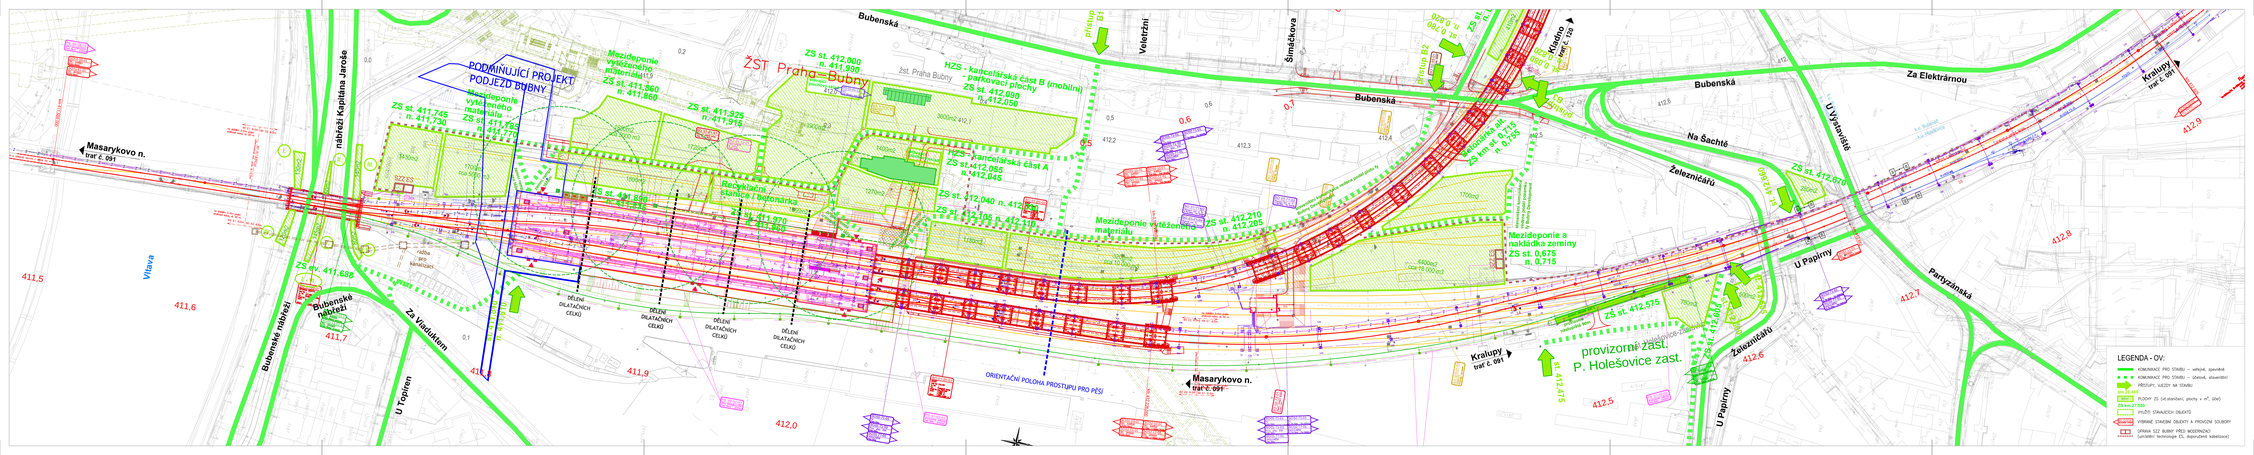

Orientační schéma:

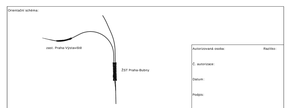

Kontrolovaná osoba: Razítko:
IČ autorizace:
Datum:
Podpis:

Revize	Datum	Popis změnu	Pracoval

Stavebník/investor:	**Správa železnic, státní organizace**
Adresa:	Dlouhá 1005/7, 110 00 Praha 1
Zástupce investora:	Stavební správa západ
Adresa zástupce investora:	Telefonické 3900/179, 190 00 Praha 9
Kontakt:	e-mail: SSZdam@szdc.cz
Zhotovitel stavby:	**METROPROJEKT Praha a.s.**
Adresa:	Koželužská 2452/38, 170 00 Praha 7
Kontakt:	tel.: +420 284 164 165
	e-mail: info@metroprojekt.cz
Zhotovitel objektu:	**METROPROJEKT Praha a.s.**
Adresa:	**OTVORENÍ STÁVEBNÍHO ÚŘADU**
Kontakt:	Koželužská 2452/38, 170 00 Praha 7
	tel.: +420 284 164 165
	e-mail: info@metroprojekt.cz
ing. Jiří Dlhý	Spolupráce: ing. Miroslav Hašpl, Ing. Karel Bednařík	Odpovědný projektant: Ing. Karel Bednařík	Zpracovatel přílohy: Ing. Karel Bednařík

Název stavby/akce:	**Modernizace tratí Praha-Bubny (vč.) - Praha-Vysočany (vč.)**	S-kat:	56333/20920
Název části:		Zakázka:	20_7842
Název objektu:	Stavební organizace výstavby	Dokačka části:	**A.4.1**
	/	Číslo objektu:	/
Název přílohy:	Koordinační situace	Číslo přílohy:	**2.202**
Název ZBÚ části přílohy:	ZST Praha - Bubny, zast. Praha - Holešovice zast. km 411,560 - km 412,960	Part:	
Výkl.:	Materiálové zdroje Nakládka/ukl. (TSK/ZS) TUDU: 0 Nakládka/ukl. (TSK/LS) Kolín (TSM00) SMO: 0		
Název měřítka Praha:			
Dokumentace:			
Úroveň dokumentace:	Datum zpracování:	Formát:	Měřítko:
PDPS	31.8.2021	A4	1:1000

Kraj	Číslo stavby	Část	Objekt	Úroveň	Pořadí
5	6 3 1 5 0 0 6 5	P 2 0 7	8 8 2 6 X	X X X X	7 2 0 2 P 0 2
KČD	20 7842	02 08	02 00 00	202	Skartovací znak: V21/3941